
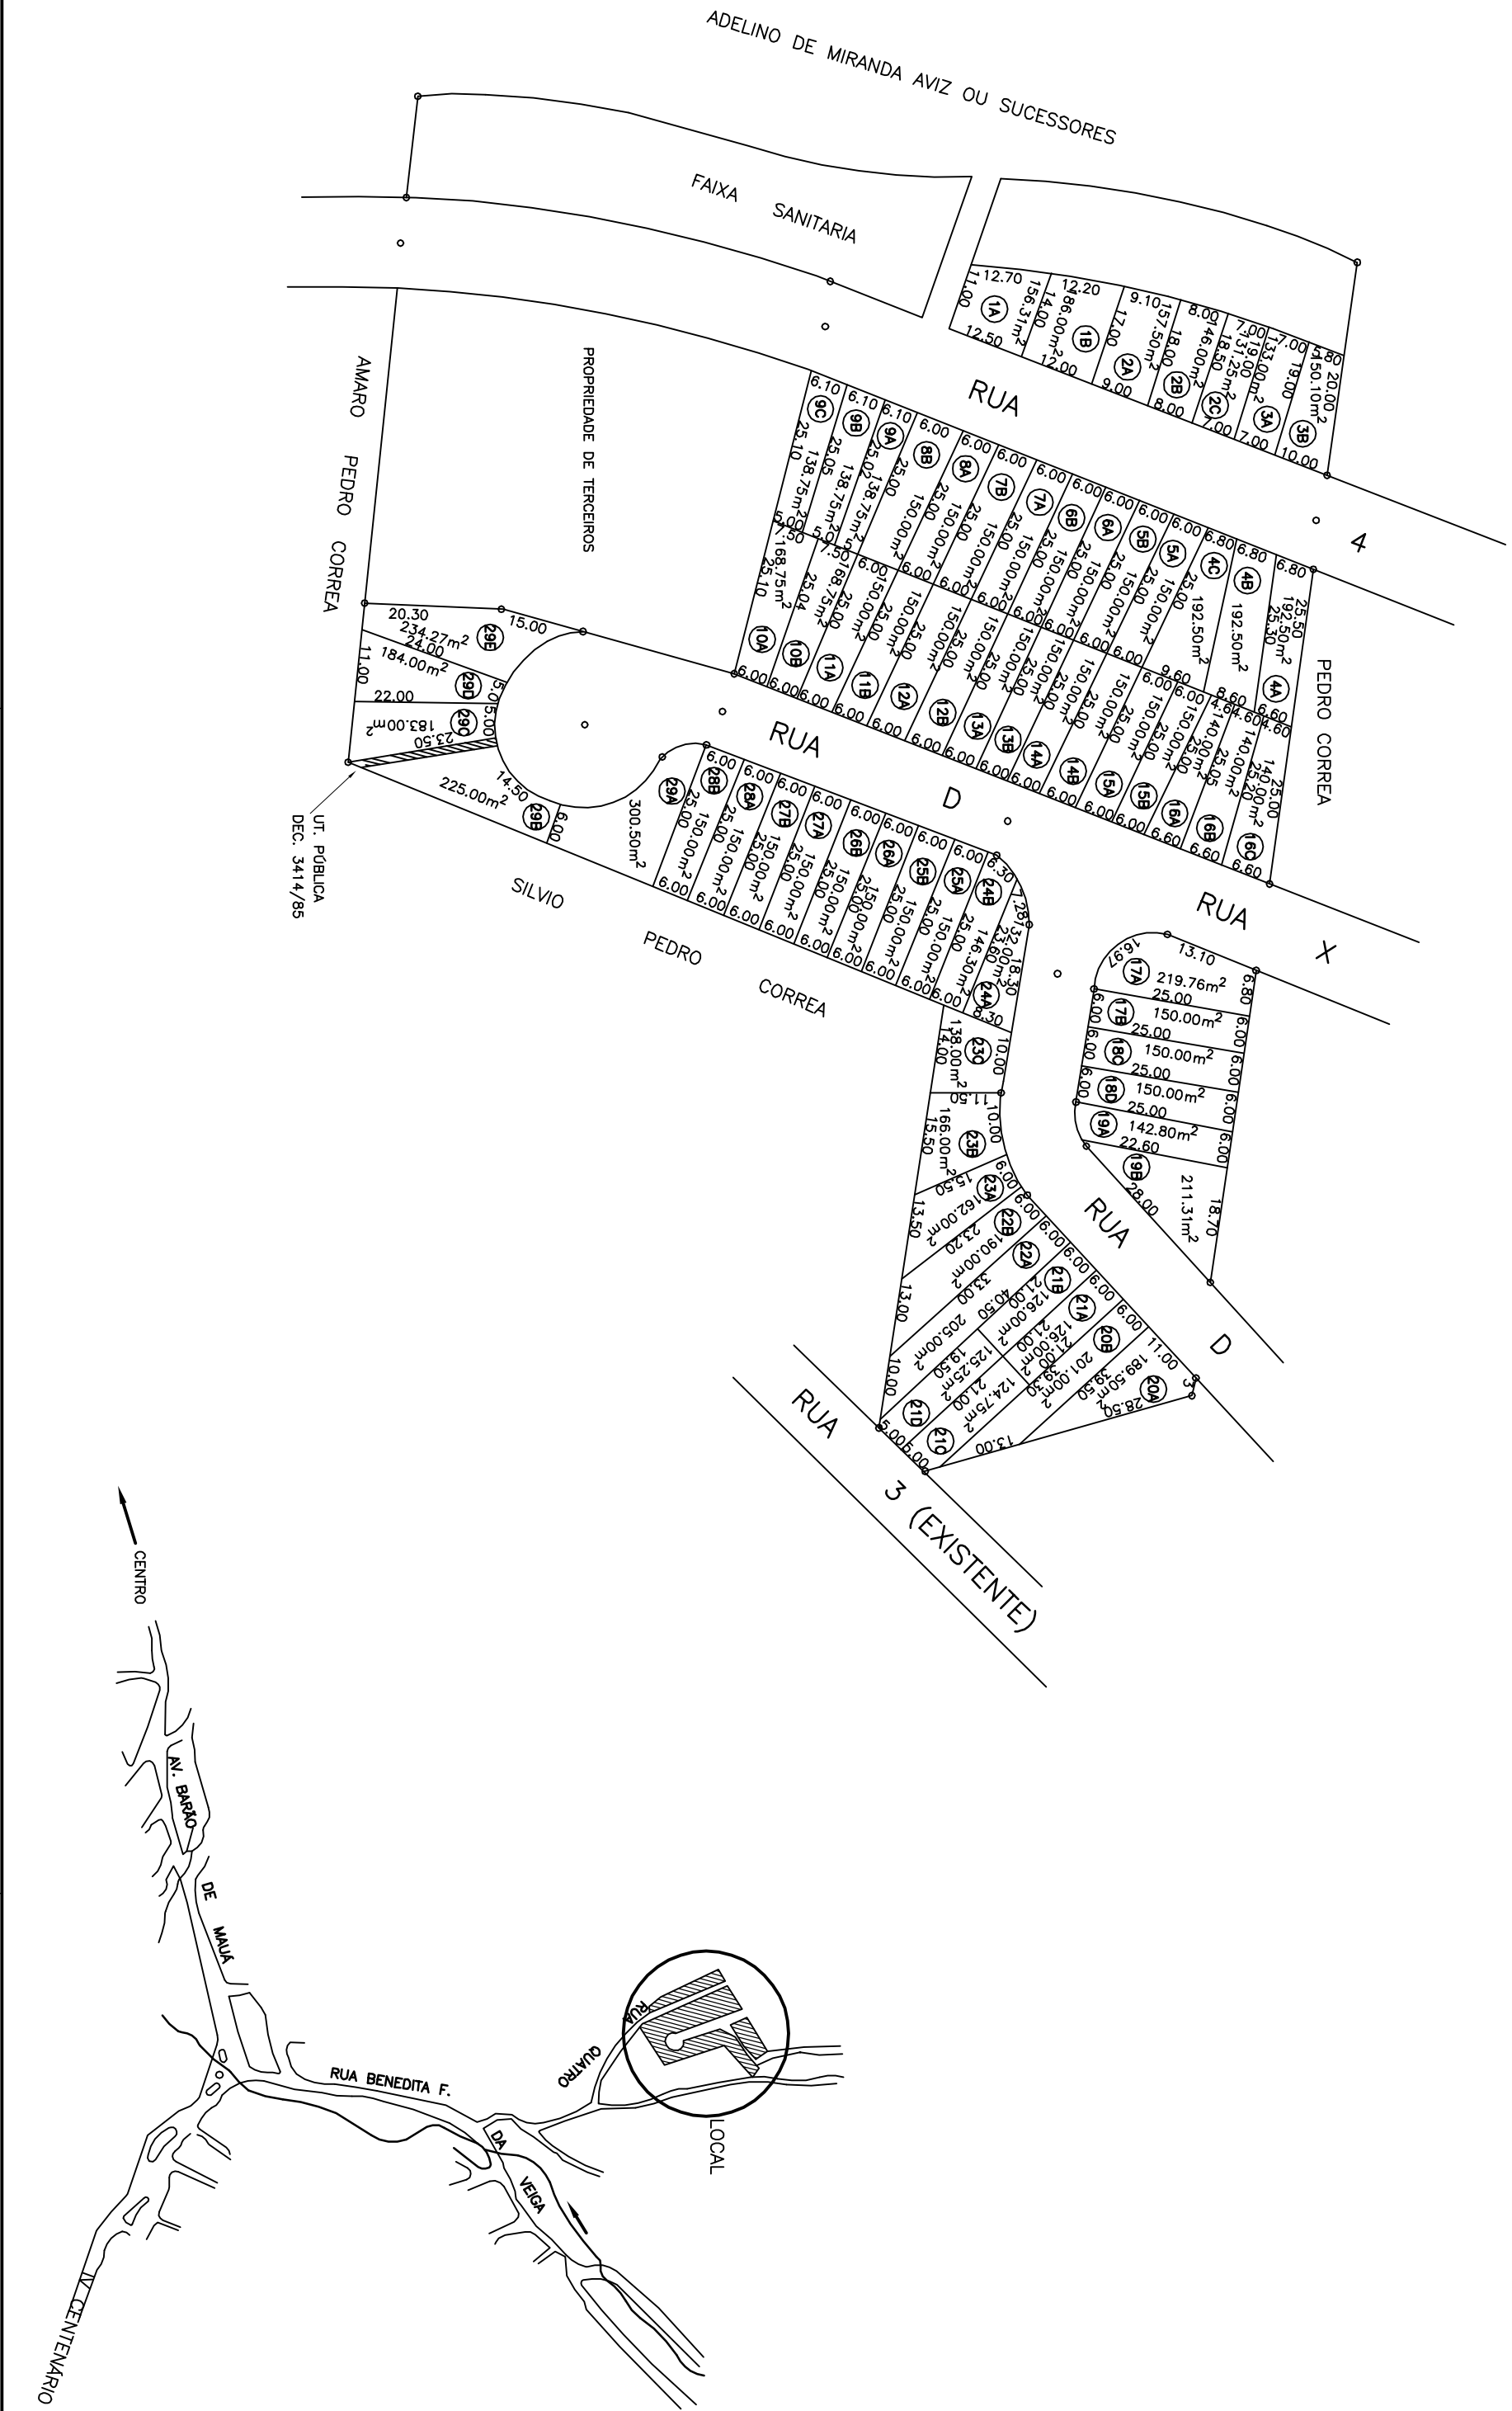


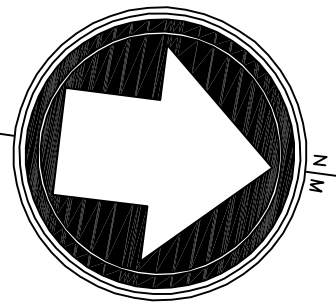

PROJETO COMPLETO

Nº FOLHA
ÚNICA

ASSUNTO: LOTEAMENTO E ARRUEAMENTO – JARDIM AGATTI
PROPRIETARIO: SRAPSY LASMAMI
LOCAL: SITUADO NO MUNICIPIO DE MAUÁ – SP

INSCRIÇÃO MUNICIPAL:
ESCALA: 1:1.000

DATA:

PLANTA DE SITUAÇÃO

DECLARAÇÃO:

ÁREAS EM M ²	
RUA	3306,33 = 23,30%
SISTEMAS DE RECREIO	1454,00 = 10,00%
A. INSTITUCIONAL	100,00 = 0,70%
LOTES	9679,00 = 66,00%
TOTAL	14.540,00 = 100,00%

ENGENHEIRO RESPONSÁVEL
ÁREA
PROF.:

OBS. PLANTA ELABORADA CONFORME LEVANTAMENTO FEITO NO LOCAL