
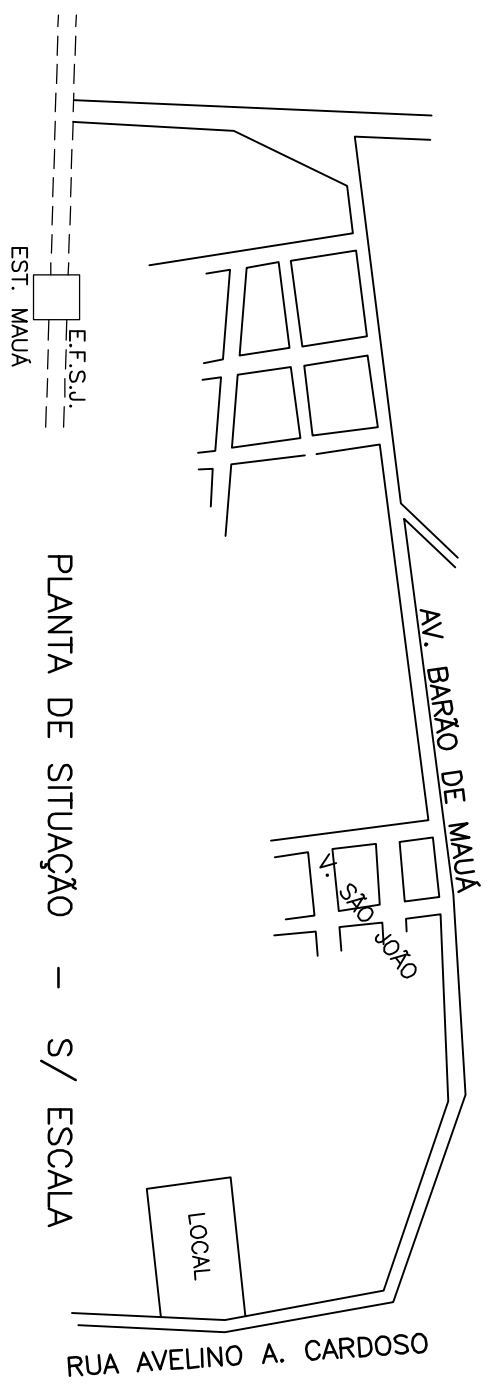


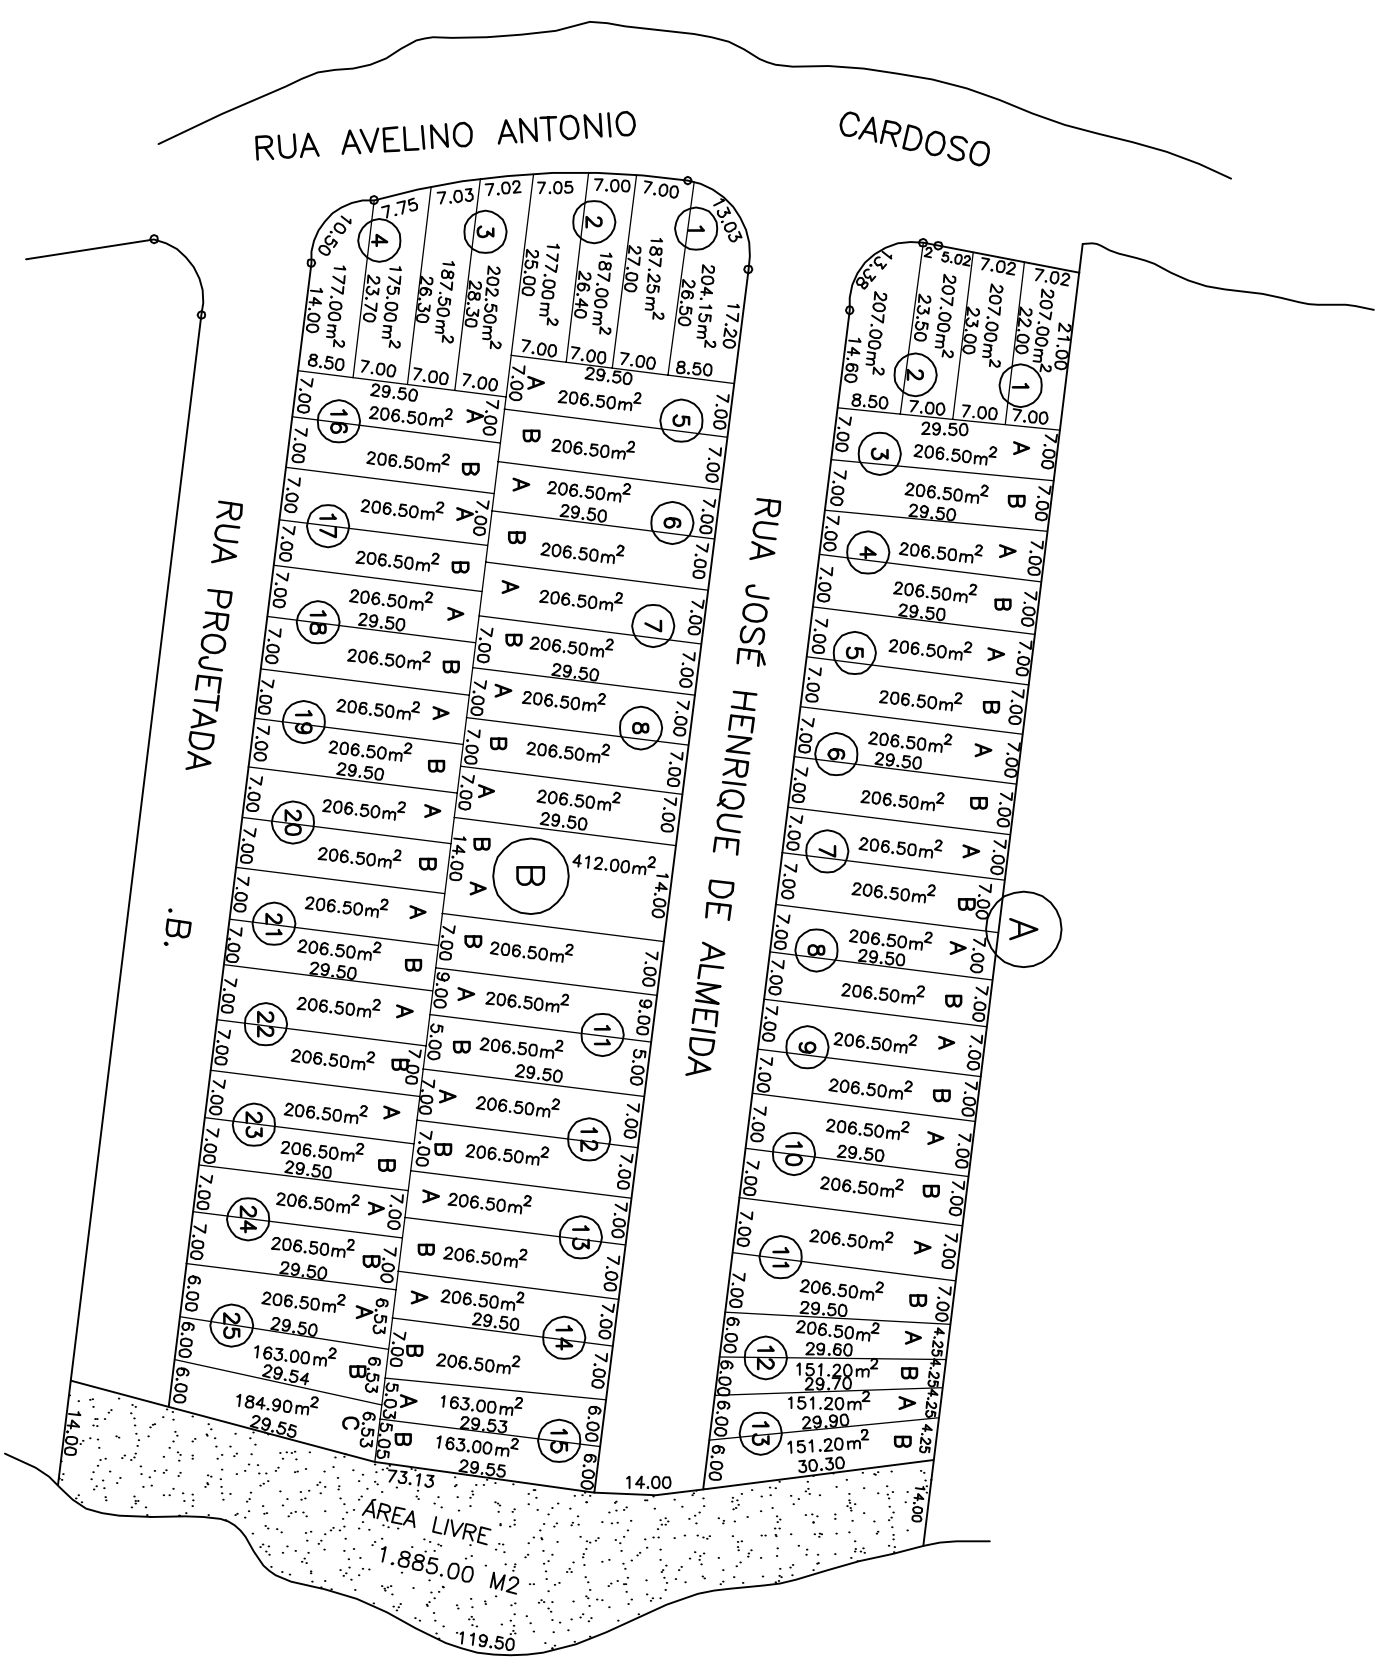

PROJETO DE LOTEAMENTO		Nº FOLHA
ASSUNTO: PARQUE ALVORADA I VILA SÃO JOÃO O=F. NUCLEO CINCIATO BRAGA		
PROPRIETARIO: MANOEL TAVARES ESTRELA DECIO FERNANDES AFONSO NAMEDE PEREIRA		
LOCAL: SITUADO NO MUNICIPIO E CAMARCA DE MAUA — SP		
INSCRIÇÃO MUNICIPAL: ESCALA: 1 : 1000		
DATA:		
PLANTA DE SITUAÇÃO	DECLARAÇÃO:	
	PROPRIETARIO	
ÁREAS EM M² TERRENO 22.650,50 LOTES 15.201,60 RUAS 5.593,90 SIST. RECREIO 1.855,00	ENGENHEIRO CIVIL RESPONSÁVEL CREA: PREF.:	

PLANTA ELABORADA CONFORME SITUAÇÃO LOCAL E LANÇAMENTO DE IMPOSTO

PROC. Nº: 849/63