
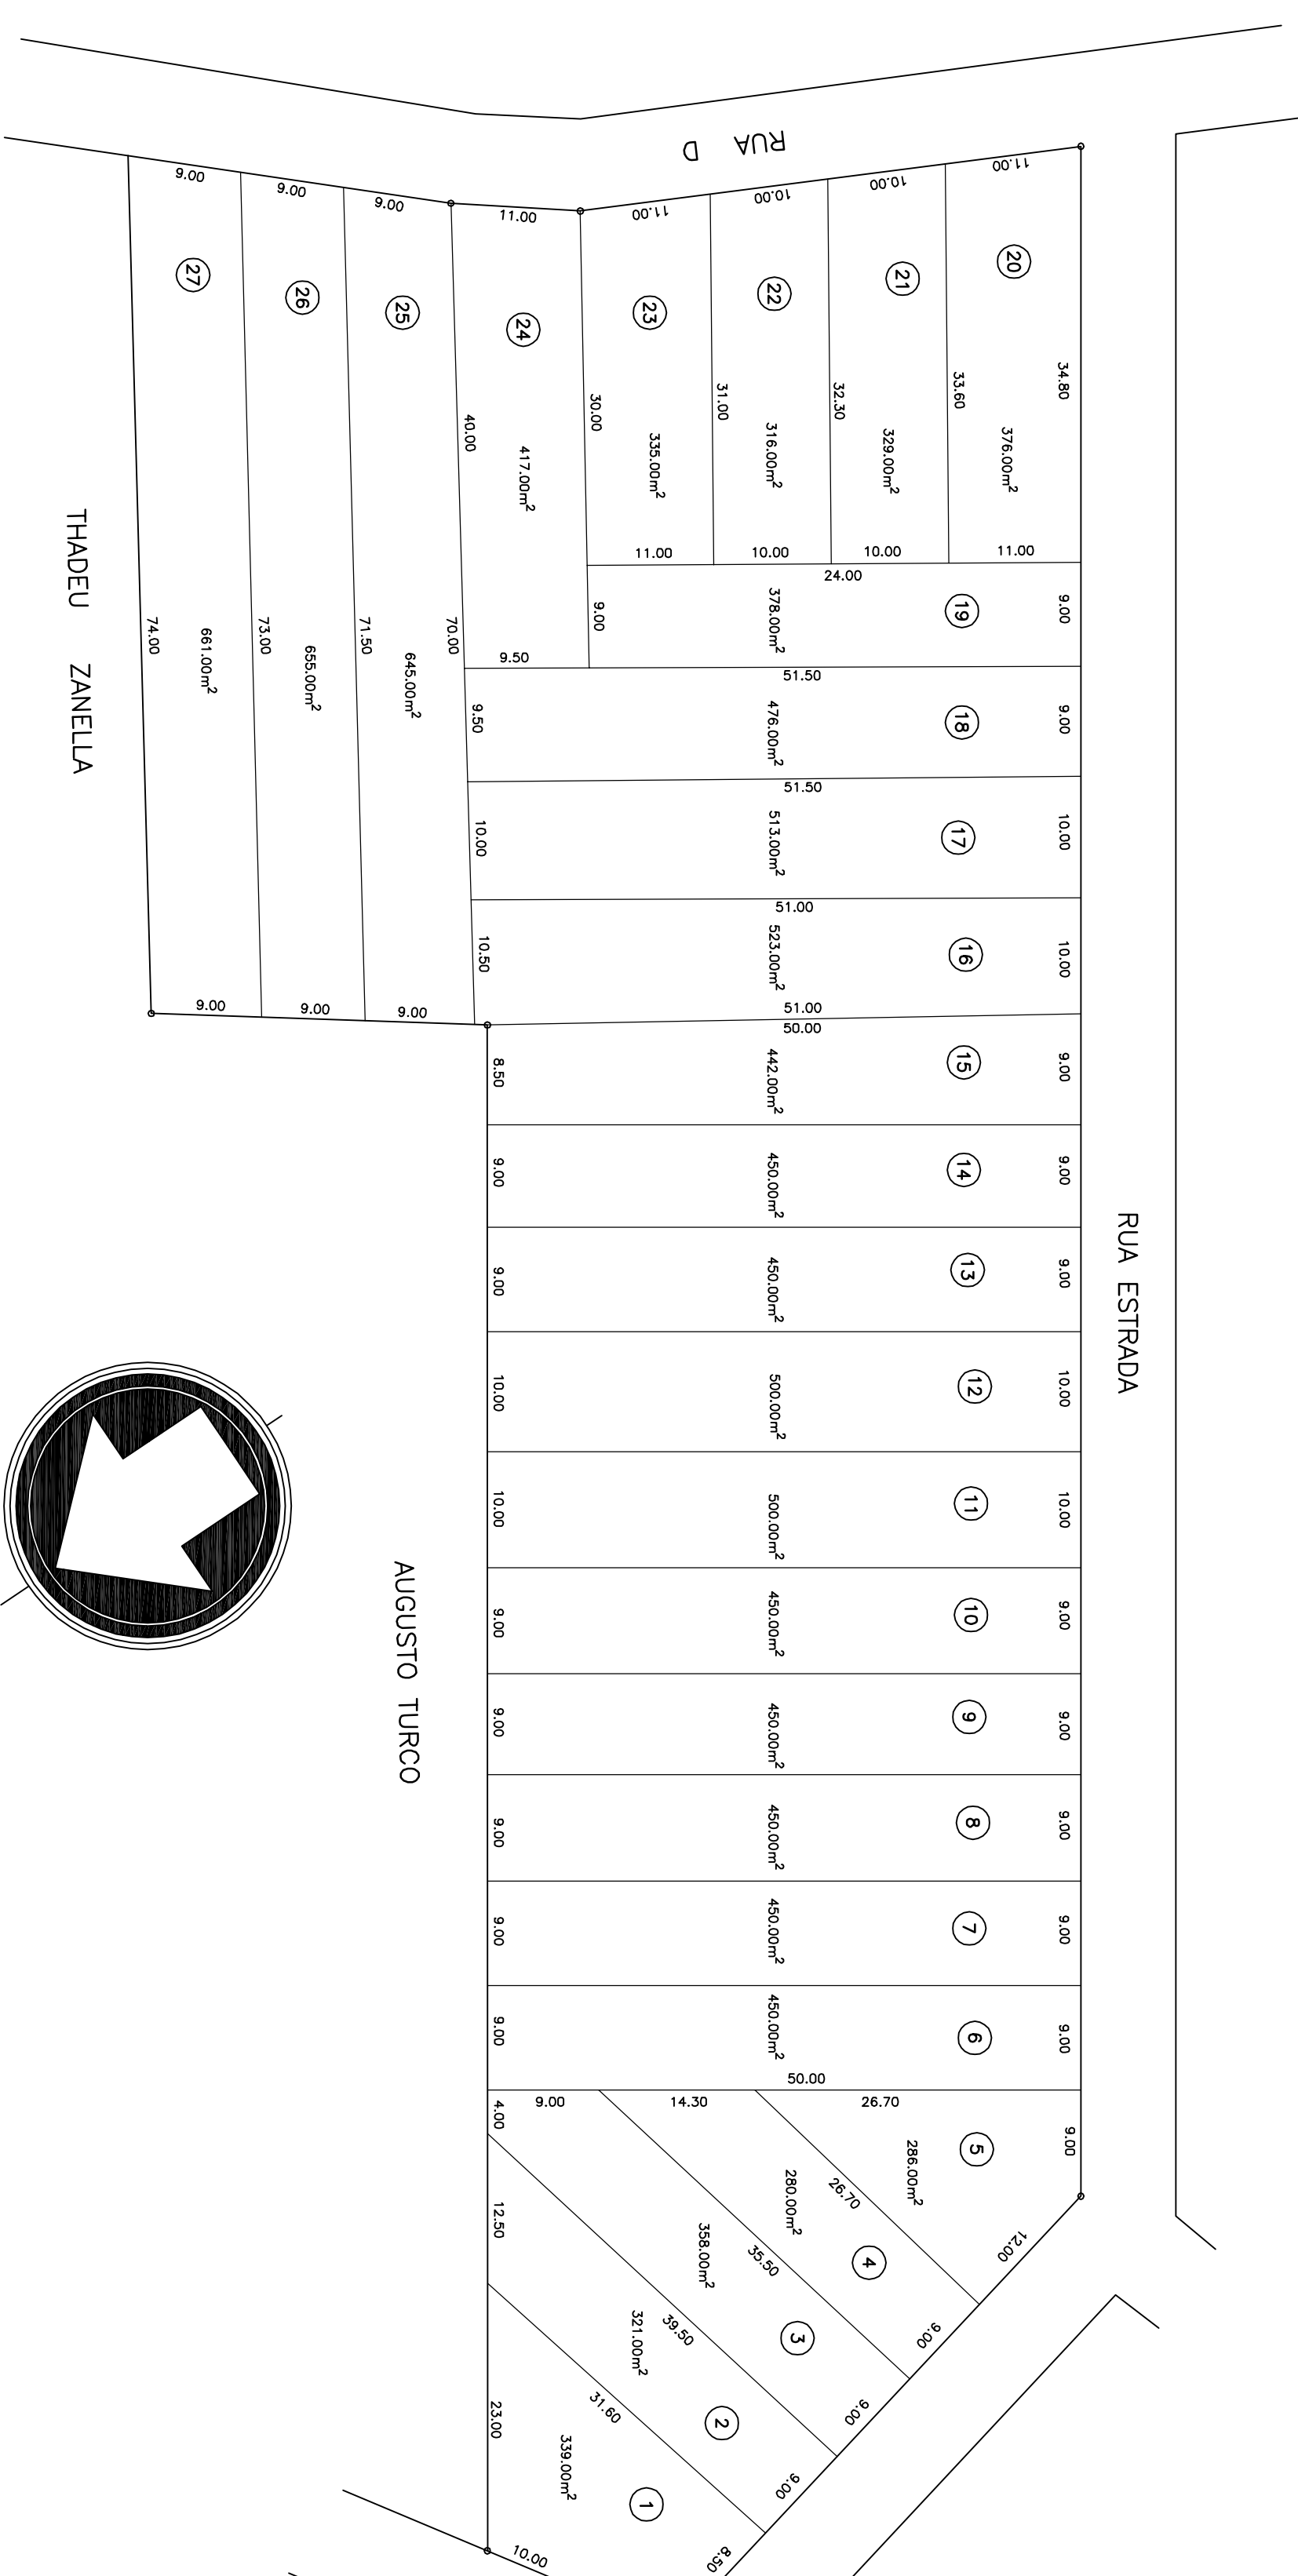


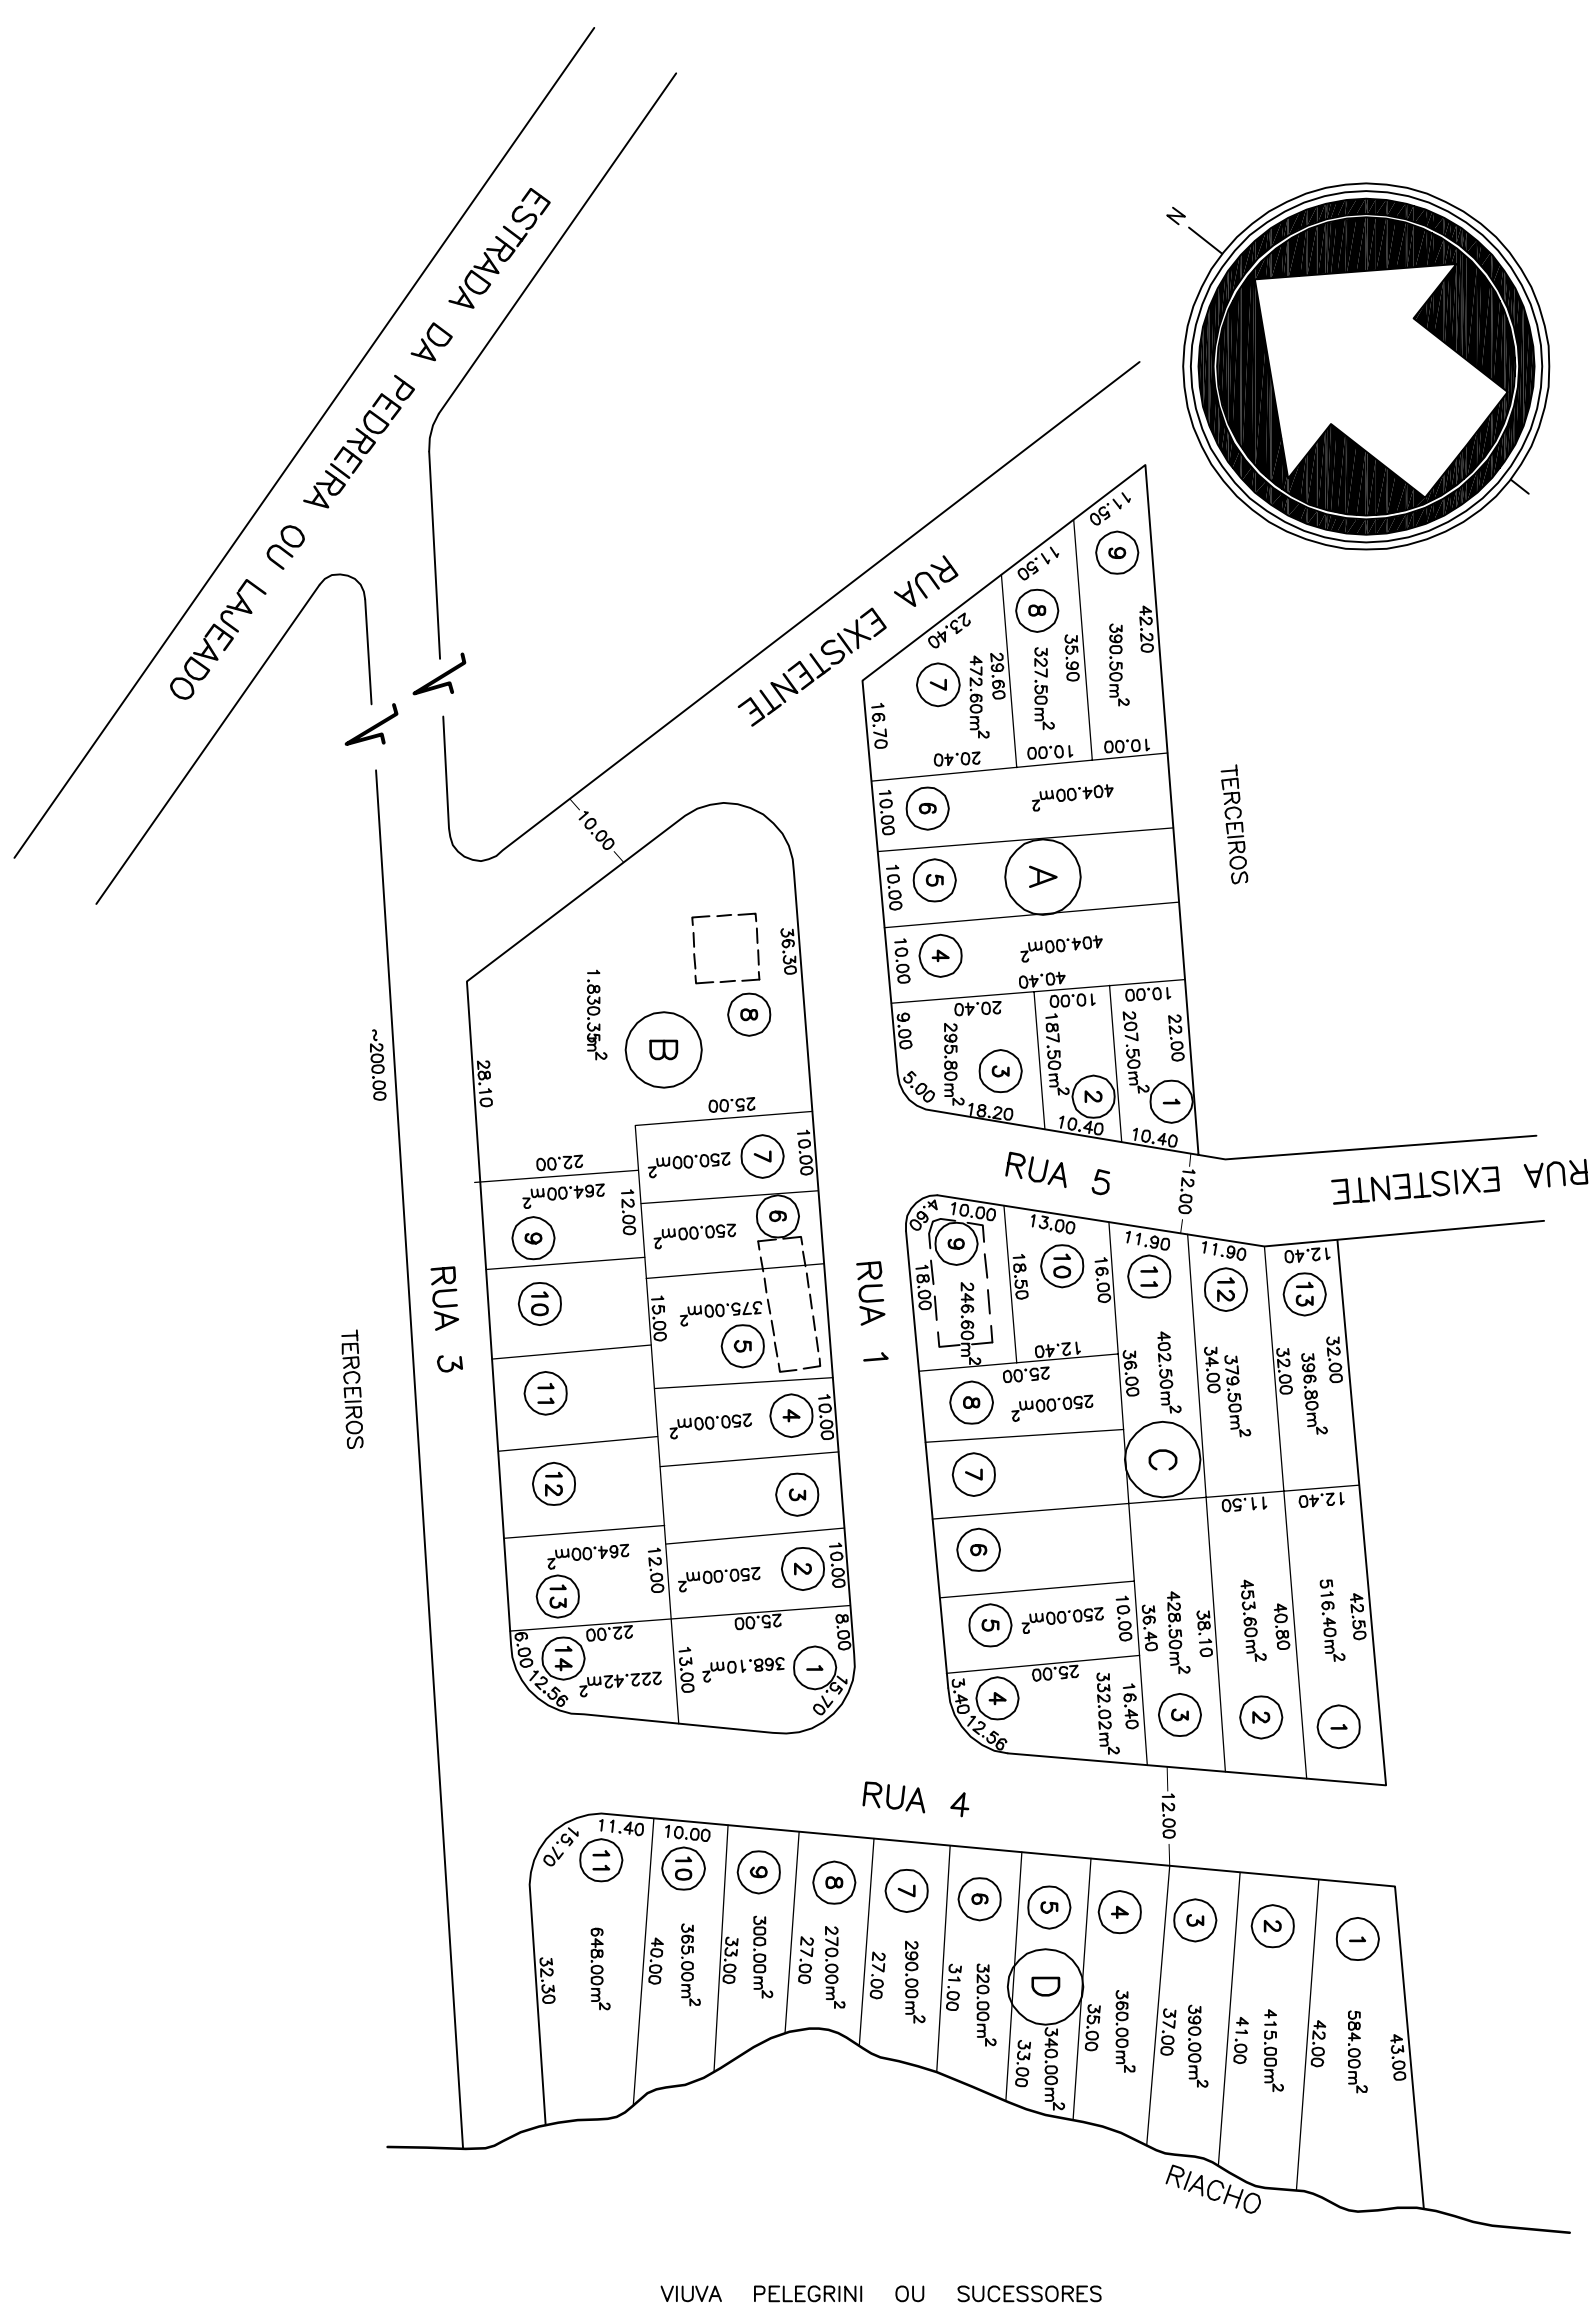

CDS. N°		Prestadora Municipal de Mãos		
SERVIÇO DE VACINO E OBRAS PÚBLICAS				
CÓPIA DA PLANTA APROXOMA PELA PREFEITURA DE SANTO ANDRÉ PROCESSO 9981/53 ALVARA 347 TAJALO N° 8 EXP. 5/3/54				
DOCUMENTO		ESCALA		
PROPOSTA		1:1000		
TERMINO				
VISTO				
DATA				
13-7-64				
GABINETE		ARQUIVO		
		ORÇAMA		
		PROC. N°		