


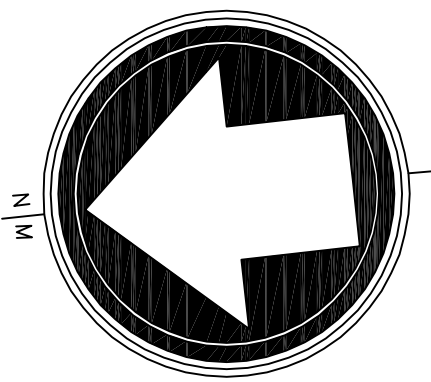


VILA APARECIDA

NUCLEO CINCINATO BRAGA – LOTE 7 – QUADRA L

MUNICIPIO DE MAUA – COMARCA DE STº ANDRÉ

PROPRIEDADE: JAIME DE OLIVEIRA

ESCALA: 1:500

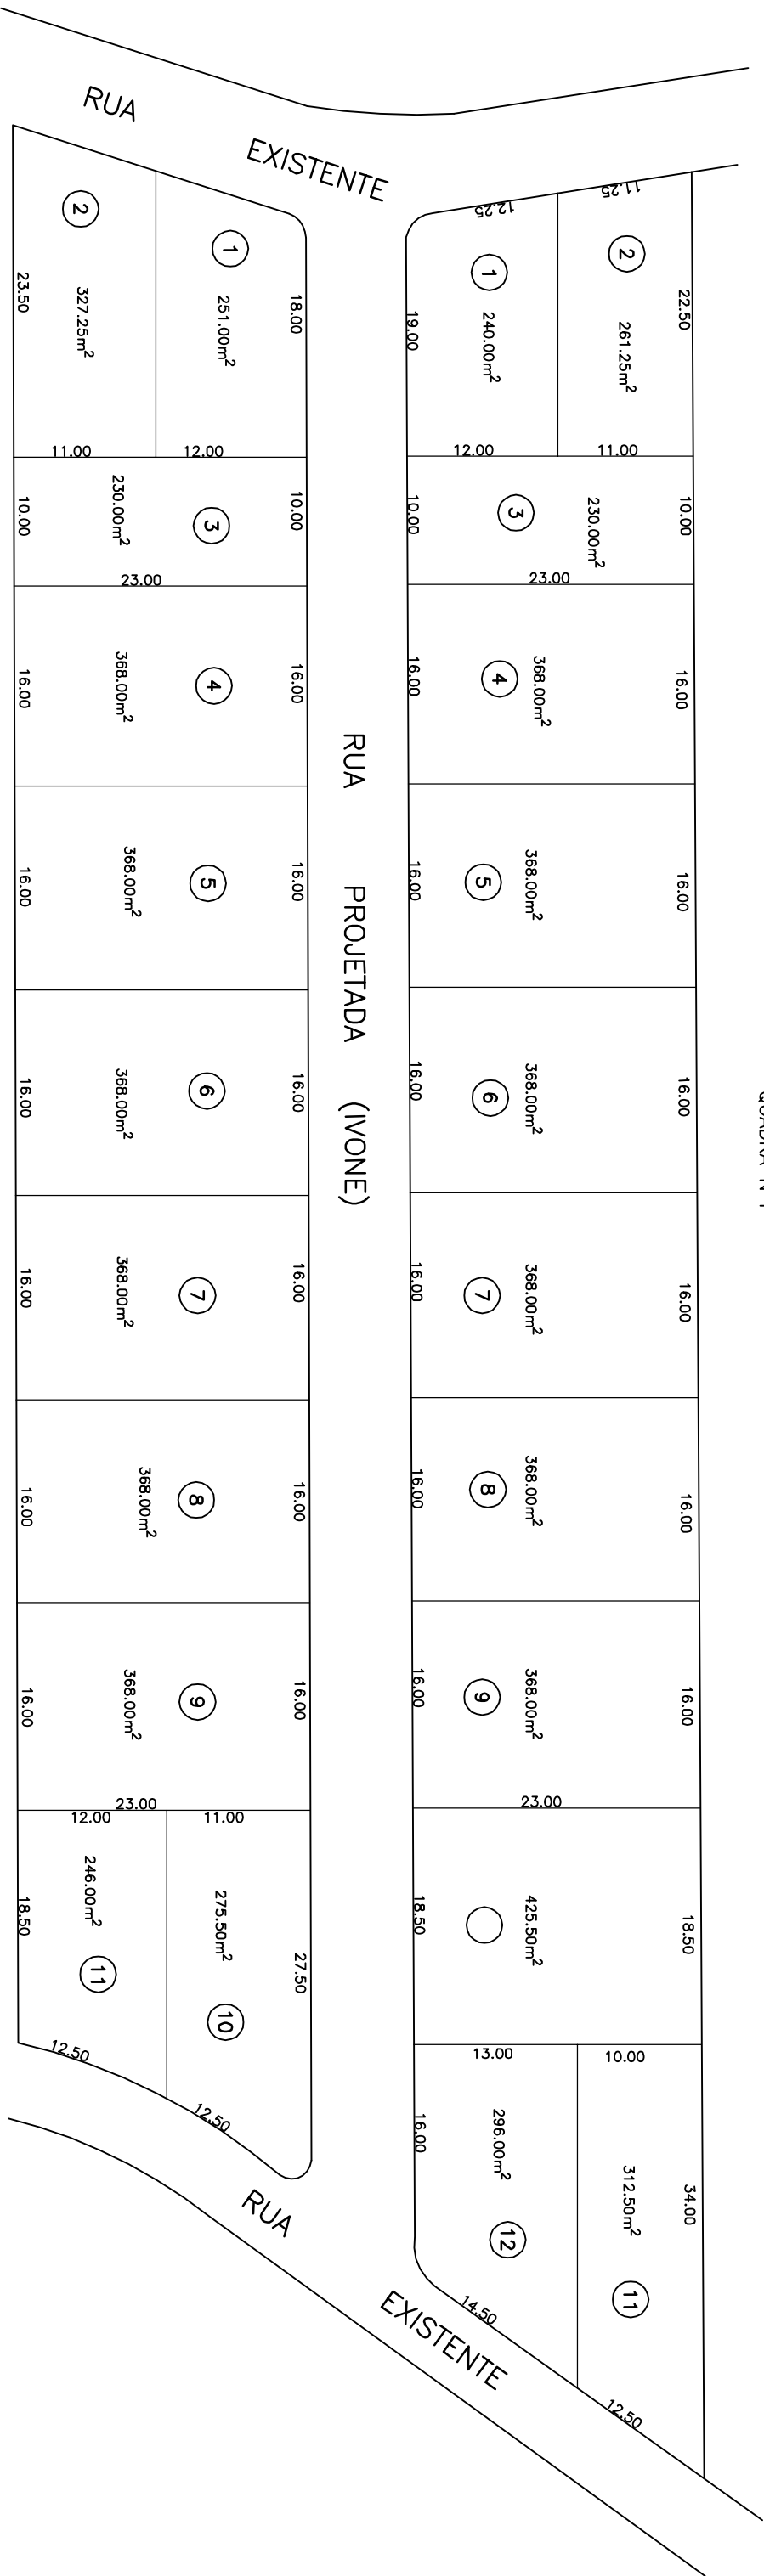

DES. Nº	Prefeitura Municipal de Mauá				ESCALA 1:500
	SERVIÇO DE VIAÇÃO E OBRAS PÚBLICAS				
VILA APARECIDA					
LEVANTAMENTO					
PROJETO					
DESENHO					
VISTO	DATA	ARQUIVO		PROC. Nº	
		GAVETA	ORDEM		
	11-05-1985				