
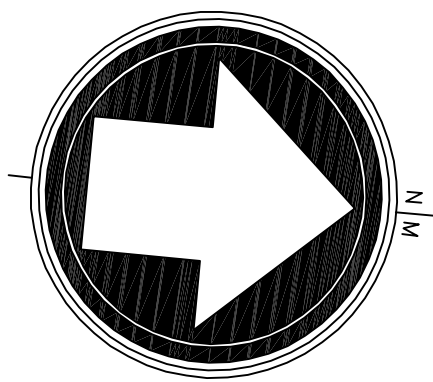
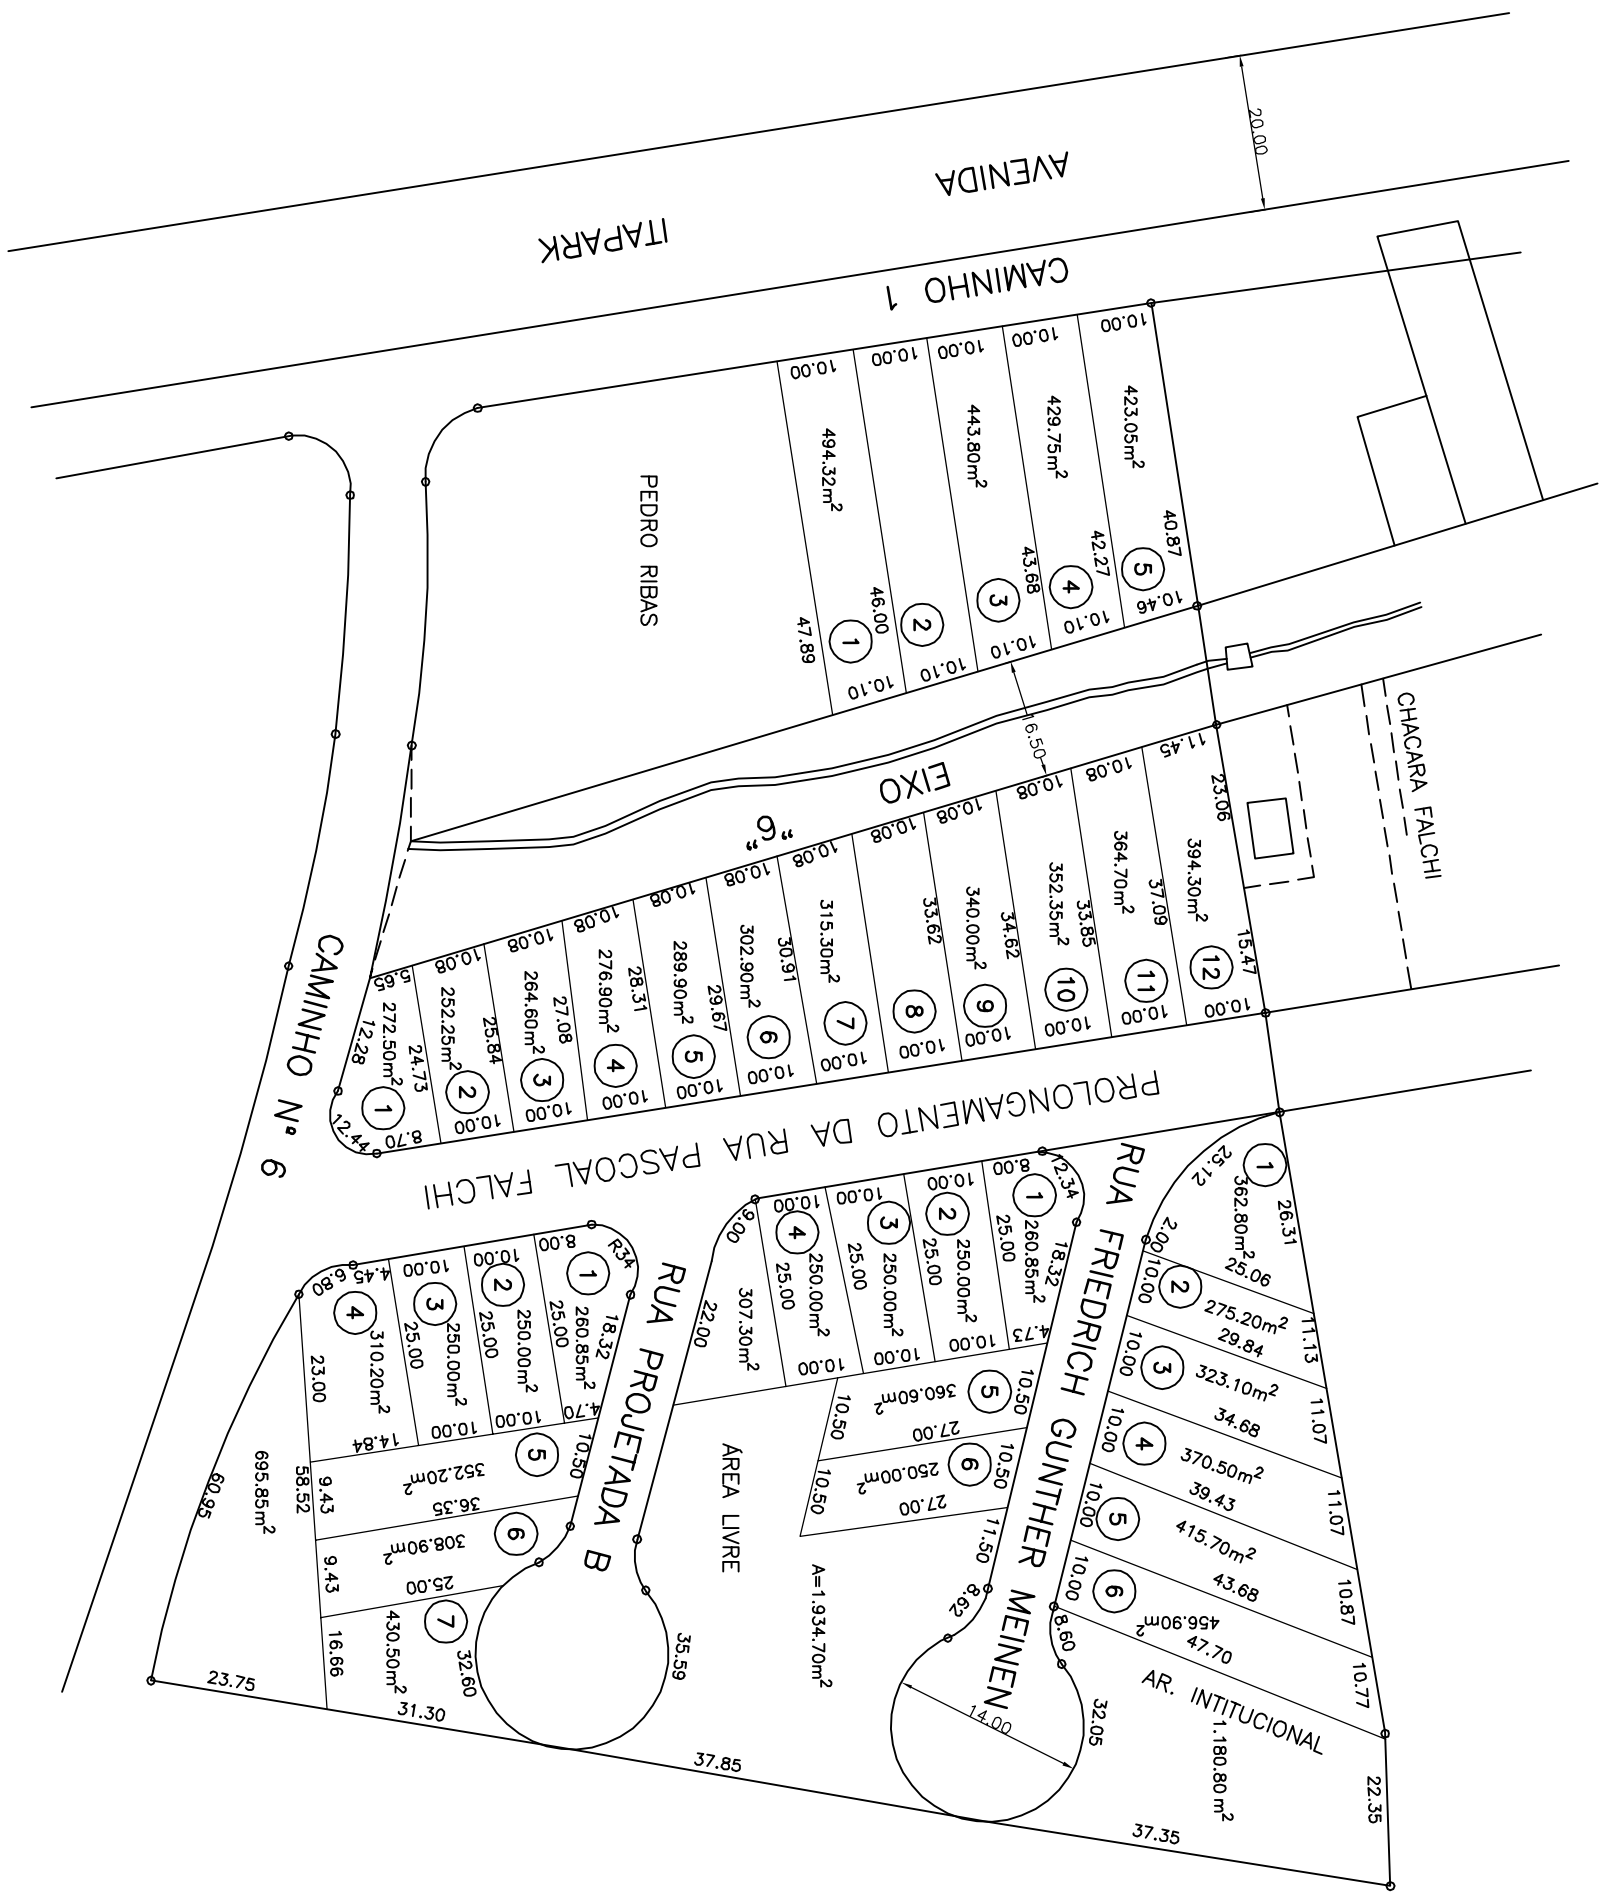


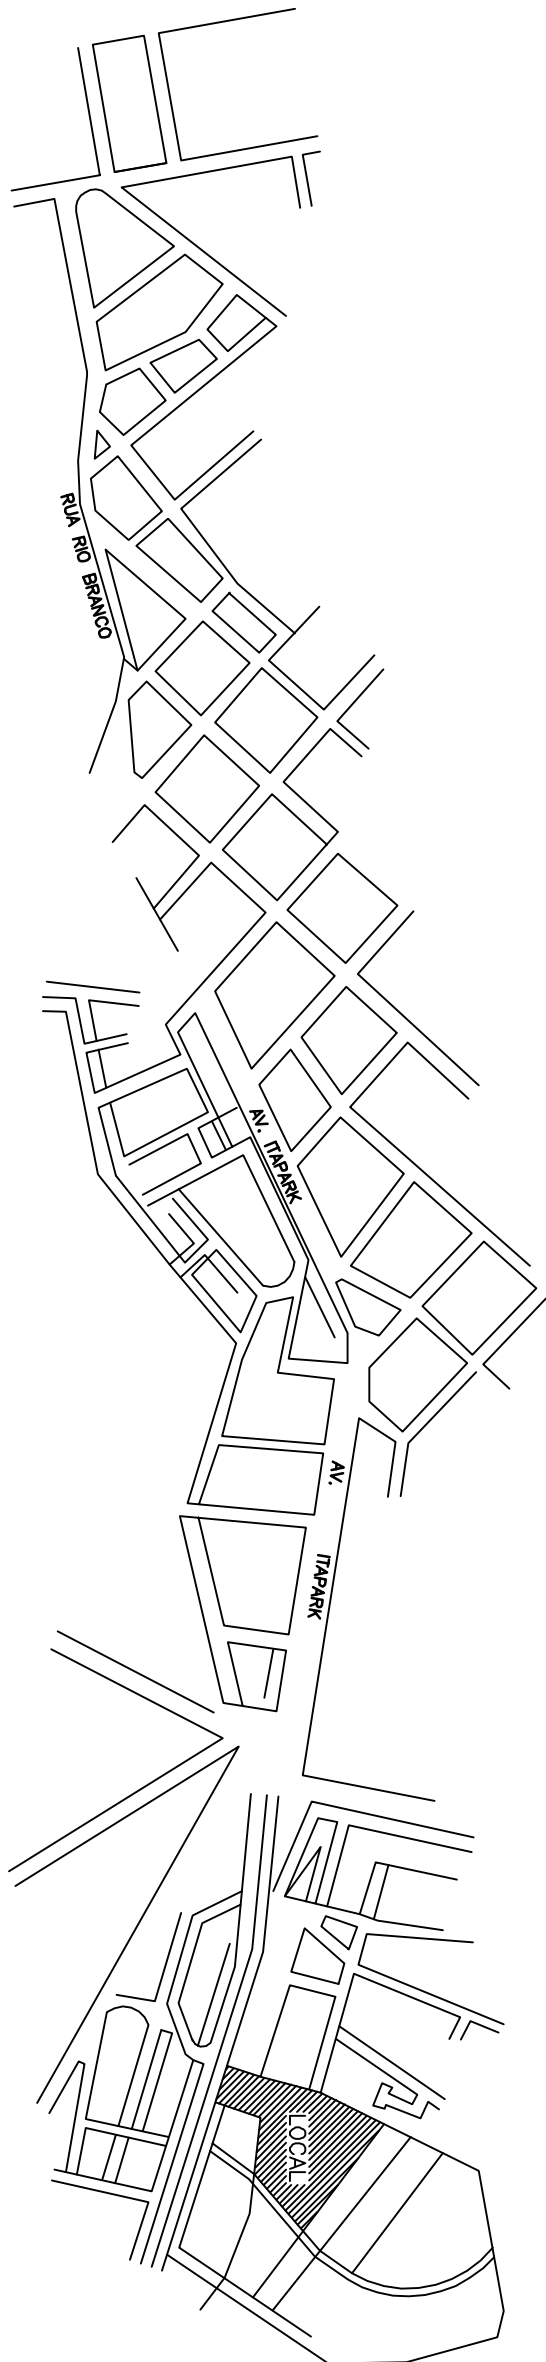

PROJETO DE DESMEMBRAMENTO		Nº FOLHA
		1 / 1
ASSUNTO: DESMEMBRAMENTO DOS LOTES 5, 6, e 12 GLEBA 5ª SEÇÃO SÍTIO BOCAINA (VILA SATONI)		
PROPRIETÁRIO: ITAPARK PARTICIPAÇÕES E EMPREENDIMENTOS E PARTICIPAÇÕES S/C LTDA		
LOCAL: AVENIDA ITAPARK/CAMINHO "e" SITUADO NO MUNICÍPIO E CAMARCA DE MAUÁ – SP		
INSCRIÇÃO MUNICIPAL: 11.851.102		
ESCALA: 1:1.000		
PLANTA DE SITUAÇÃO	DECLARAÇÃO: DECLARAMOS QUE A APROVAÇÃO DO PROJETO NÃO IMPLICA NO RECONHECIMENTO POR PARTE DA PREFEITURA DO DIREITO DE PROPRIEDADE DO TERRENO	
VIDE DOBRA INTERNA	PROPRIETÁRIO: _____	
ÁREAS EM M²	RESPONSÁVEL TÉCNICO: _____	
LOTES	36 UNIDADES	
ÁREA EXO "E"	1.404,62 = 8,20%	
ÁREA INSTITUCIONAL	1.180,80 = 5,34%	
ÁREA LIVRE	2.262,00 = 10,23%	
RUA	4.272,04 = 19,33%	
ÁREA TOTAL DOS LOTES	11.851,02 = 59,90%	
ÁREA TOTAL DO TERRENO	21.000,00	
	CÓPIA FIEL DO PROJETO APROVADO ATRAVÉS DO PROCESSO 82572/81	