


LEGENDA

- Faixa não edificandi
- Sistema de Recreio
- Sarjetas
- Dir. Águas Pluviais

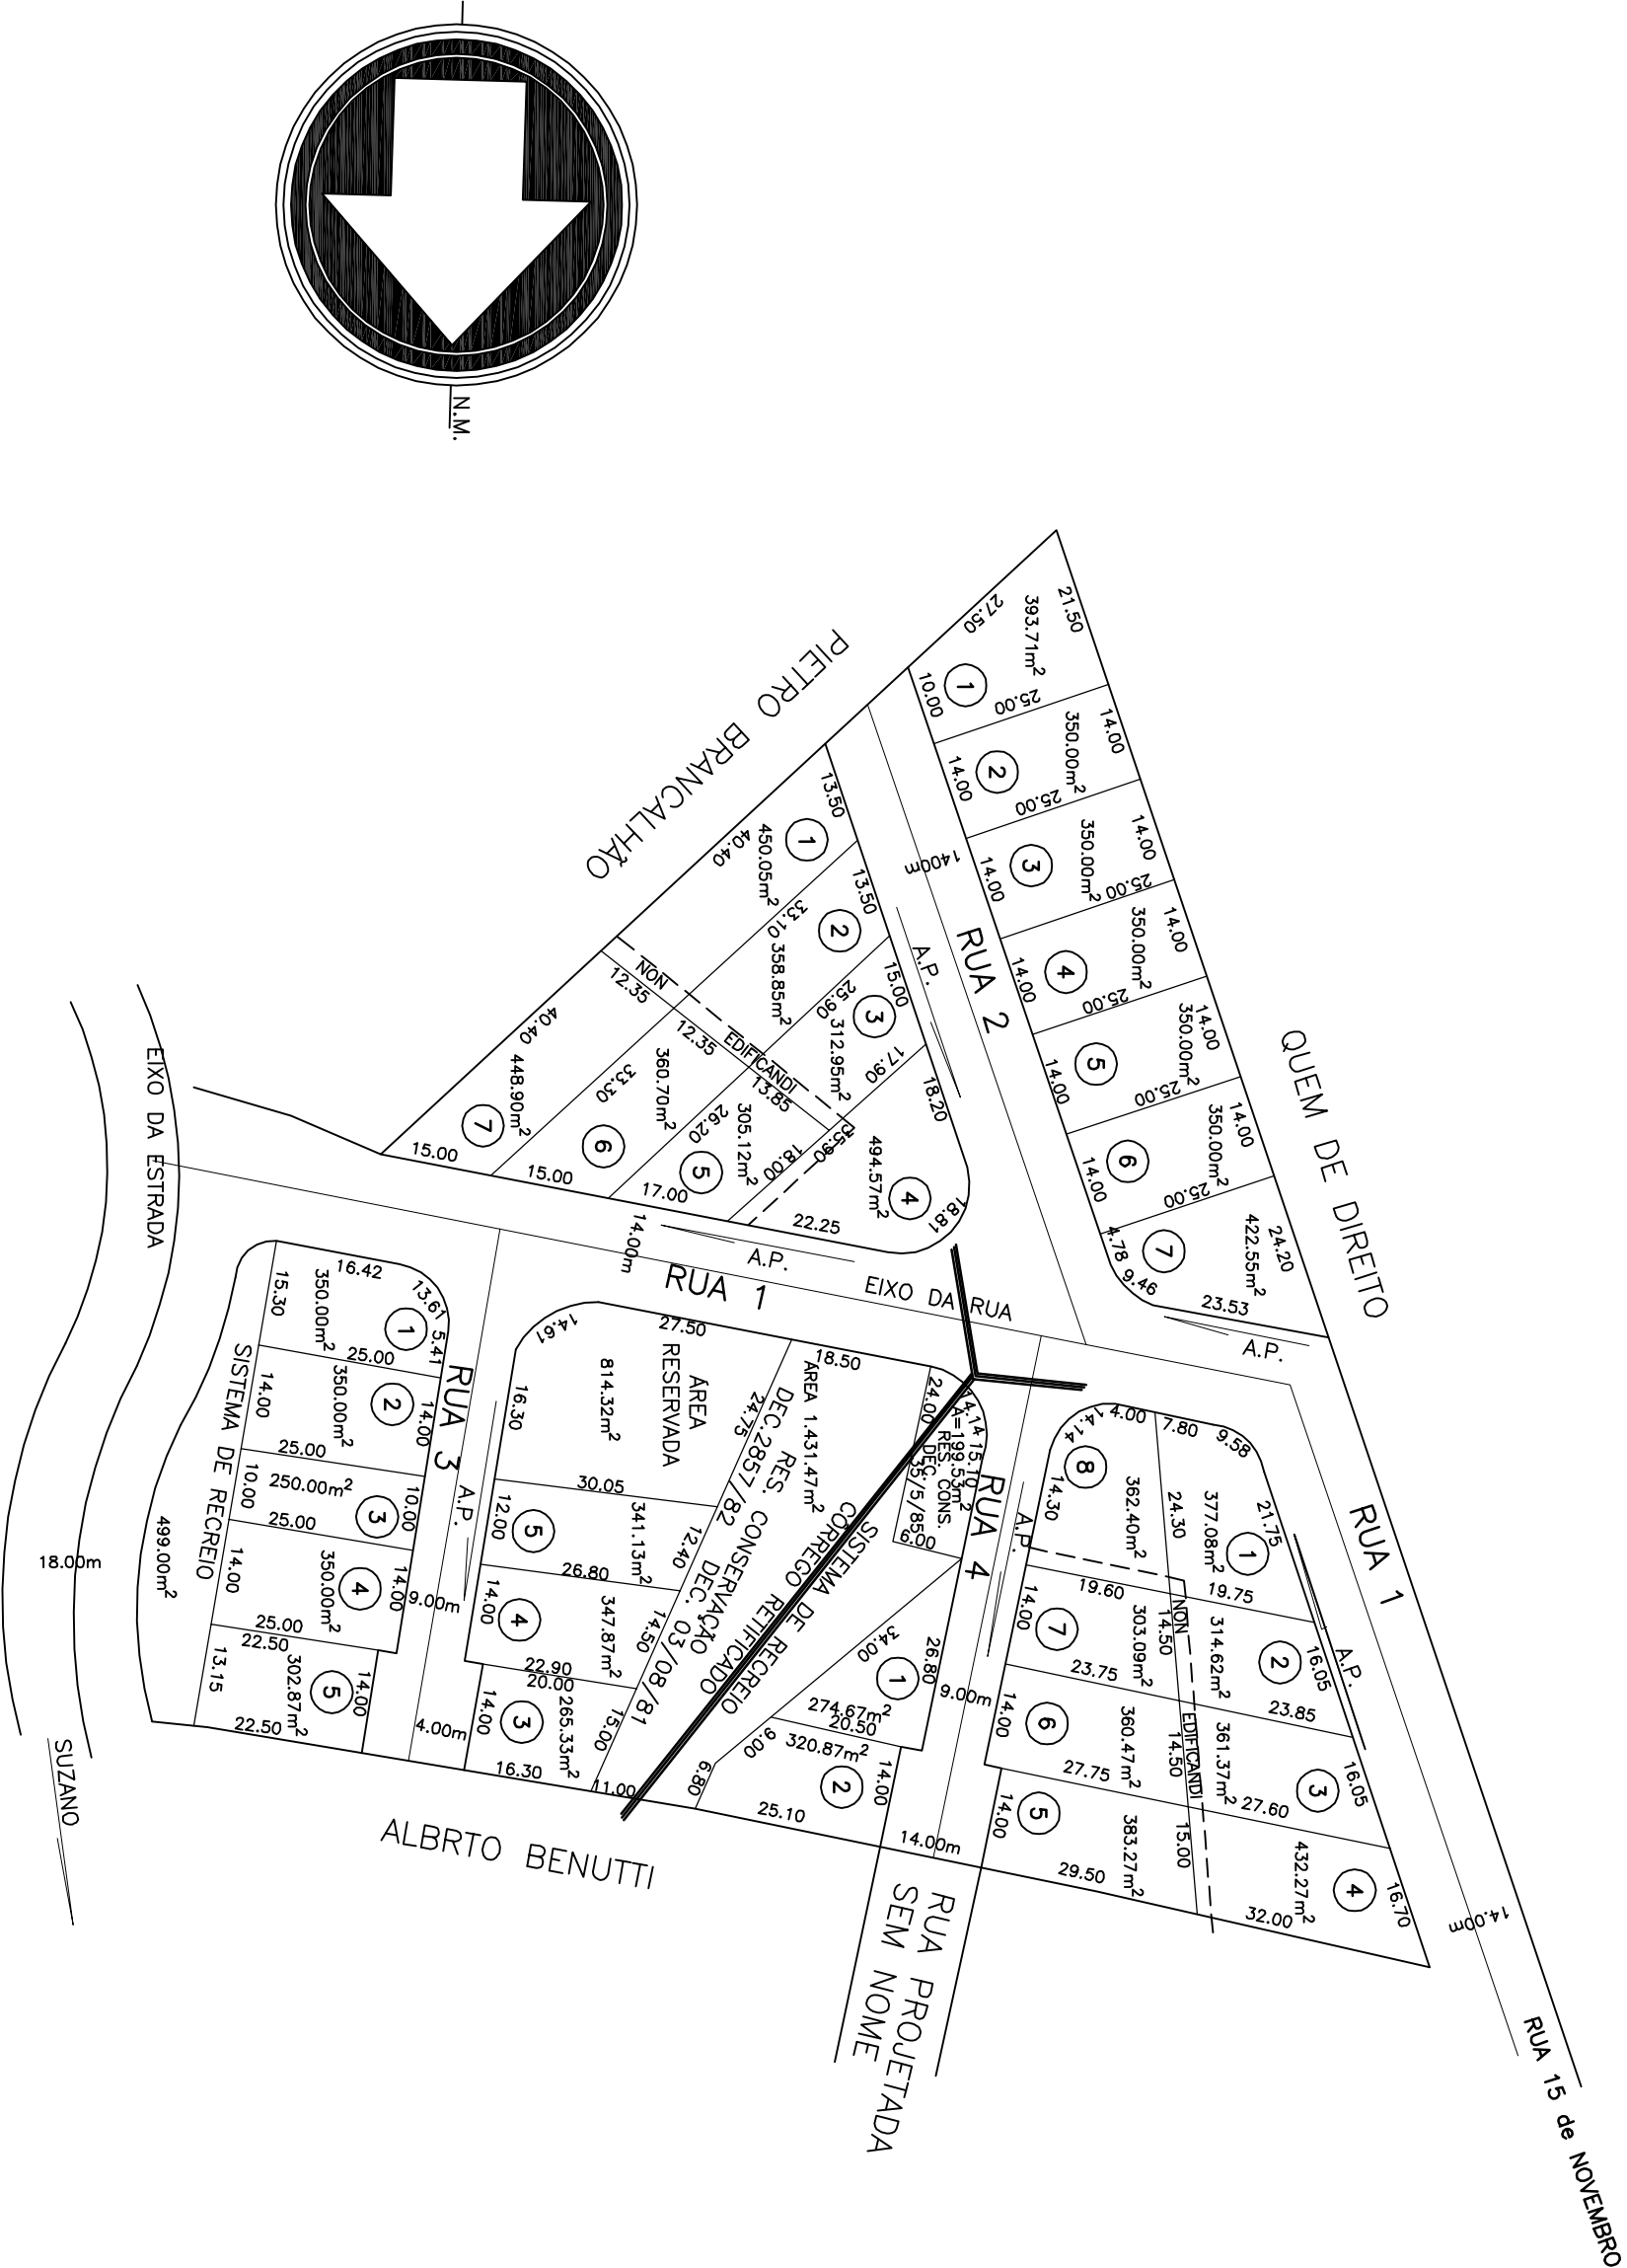

PROJETO DE ARRUMAMENTO E LOTEAMENTO

ASSUNTO: LOTEAMENTO "BOM RECANTO"

PROPRIETARIO: MOACIR A. FRIZZI E GUIDO L. CORREA

LOCAL: SITUADO NO MUNICIPIO E COMARCA DE MAUA – SP

INSCRIÇÃO MUNICIPAL: .


ESCALA: 1:1.000

DATA: .

SITUAÇÃO SEM ESCALA

AV. BARÃO DE MAUA nº3677

nº3675

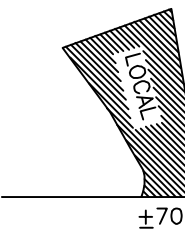

DECLARAÇÃO:
DECLARAMOS QUE A APROVAÇÃO DO PROJETO NÃO IMPLICA NO RECONHECIMENTO POR PARTE DA PREFEITURA DO DIREITO DE PROPRIEDADE DO TERRENO

PROPRIETARIO

ÁREAS EM m²

TERRENO 20.389,39
LOTES 12.159,03
SISTEMA DE RECREIO 2.136,00
RUAS E CANTOS 6.094,36m

TOTAL

20.389,39m

ENGENHEIRO RESPONSÁVEL

CREA:4083

ART: 145

PREFEITURA M. DE MAUA

DIRETORIA DE SERVIÇOS DE OBRAS PÚBLICAS

PROJETO APROVADO

PROCESSO: Nº 1018/94

DECRETO: Nº 1878 DE 23/06/1977

DESENHISTA: JACI JOSÉ OZORIO

DATA: 19/06/1977