PLANTA DE SITUAÇÃO

ESC. 1:10.000

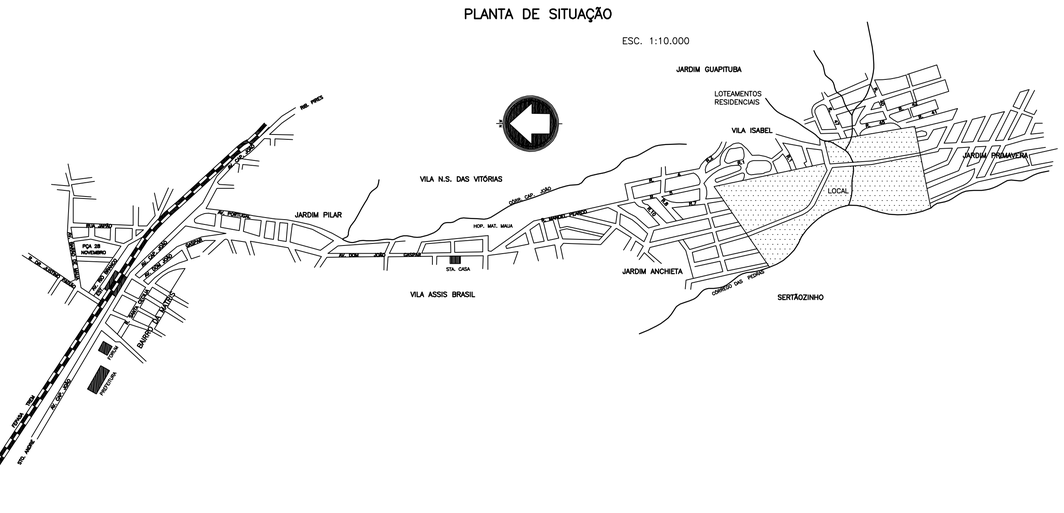

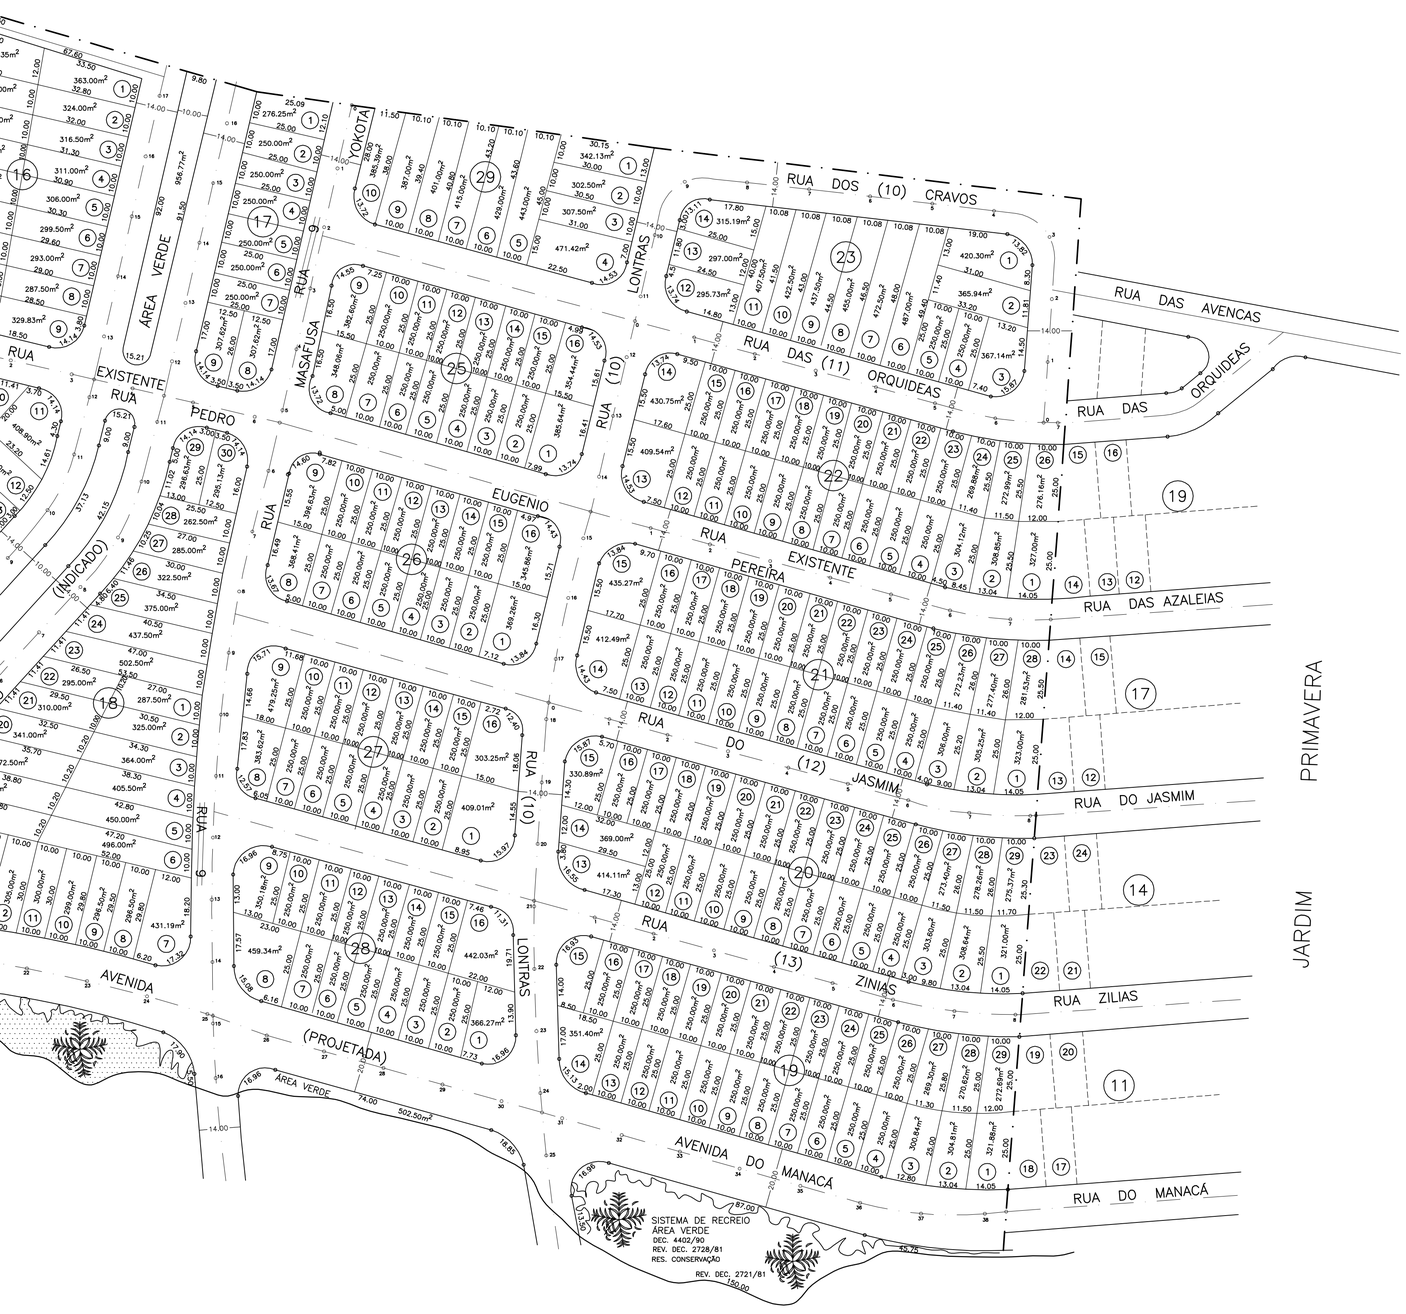

QUADRO GERAL DE ÁREAS

	m²	%
LOTES (480)	142.585.36	65.00
AVENIDAS, RUAS E VIELAS	50.611.24	23.08
SISTEMA DE RECREIO (ÁREAS VERDES)	24.332.13	11.10
ÁREA DE USO INSTITUCIONAL	1.800.00	0.82
ÁREA DE SER LOTEADA	219.328.73	100.00
ÁREA A SER DESAPROPRIADA P/ ANEL FERROVIÁRIO	27.290.00	–
ÁREA TOTAL DA GLEBA	246.618.73	–

PROJETO DE ARRUAMENTO E LOTEAMENTO

Nº FOLHA 01/02

PROJETO COMPLETO

ASSUNTO: LOTEAMENTO "JARDIM CAMILLA"

PROPRIETARIO: U.Z.P. PARTICIPAÇÕES E EMPREEND. S/A

LOCAL: RUA PEDRO EUGENIO PEREIRA – JARDIM ANCHIETA / J. PRIMAVERA MUNICIPIO E COMARCA DE MAUÁ – SP

INSCRIÇÃO MUNICIPAL:

ESCALA: 1:1000

PLANTA DE SITUAÇÃO

VIDE DOBRA INTERNA

DECLARAÇÃO:

PROPRIETÁRIO

QUADRO SINÓTICOS DAS AREAS

VIDE DOBRA INTERNA

JOSE CARLOS GRECCO – ARQUITETO

CREA: 58.403/0
ART:
PREF:

REGISTRO NO CRI SOB. Nº 412110212 PROC. 67980/79

ALVARA: 16.880/80 DECRETO 2386/80