
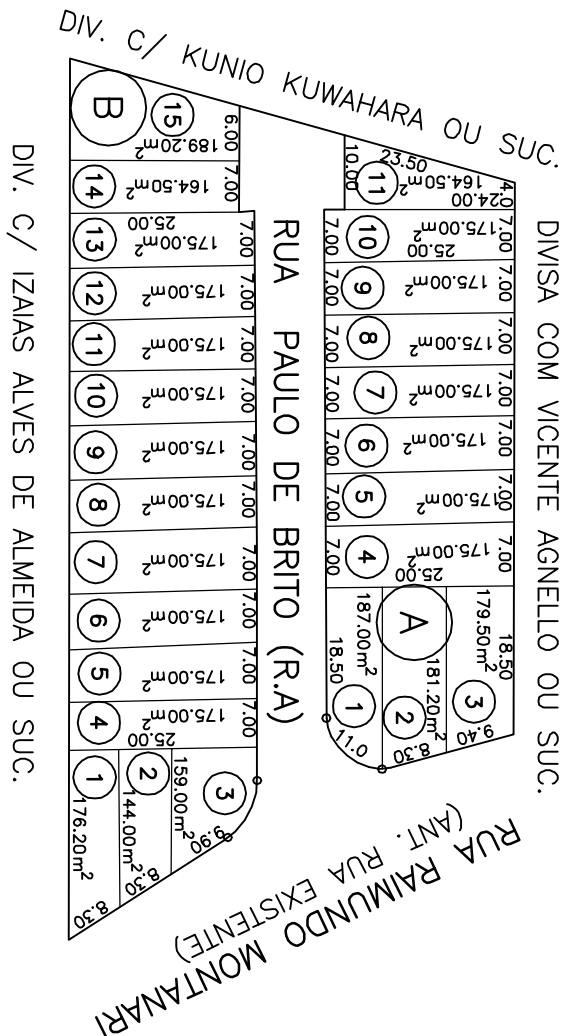


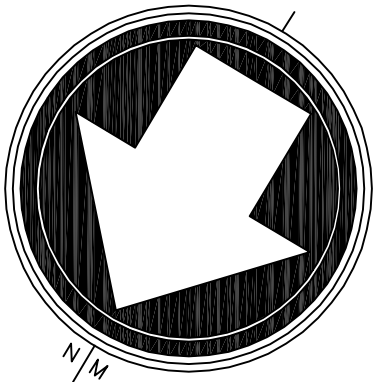


PROJETO COMPLETO DE LOTEAMENTO

Nº FOLHA
ÚNICA

ASSUNTO: ARRUAMENTO E LOTEAMENTO "JARDIM PARANAÍ"
PROPRIETÁRIO: DECIO AFONSO FERNANDES MENEDE PEREIRA
LOCAL: MANOEL TAVARES ESTRELA
PARQUE CENTENÁRIO II
SITUADO NO MUNICÍPIO E COMARCA DE MAUÁ - SP
INSCRIÇÃO MUNICIPAL: .
ESCALA: 1:1000
DATA: .

DECLARAÇÃO:

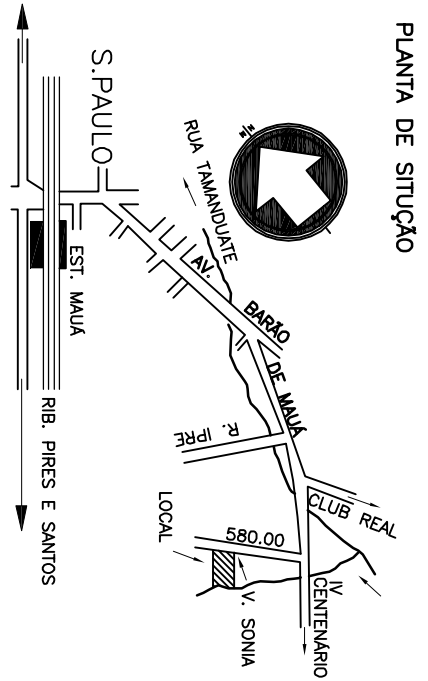

PROPRIETÁRIO: _____

ÁREAS EM M²	
LOTES	3602,62
RUA	1137,08
DO TERRENO	5579,70

ENGENHEIRO RESPONSÁVEL: _____
CREA: _____
ART: _____

CÓPIA FIEL DA PLANTA APROVADA ANEXA AO PROC. 13567/69