


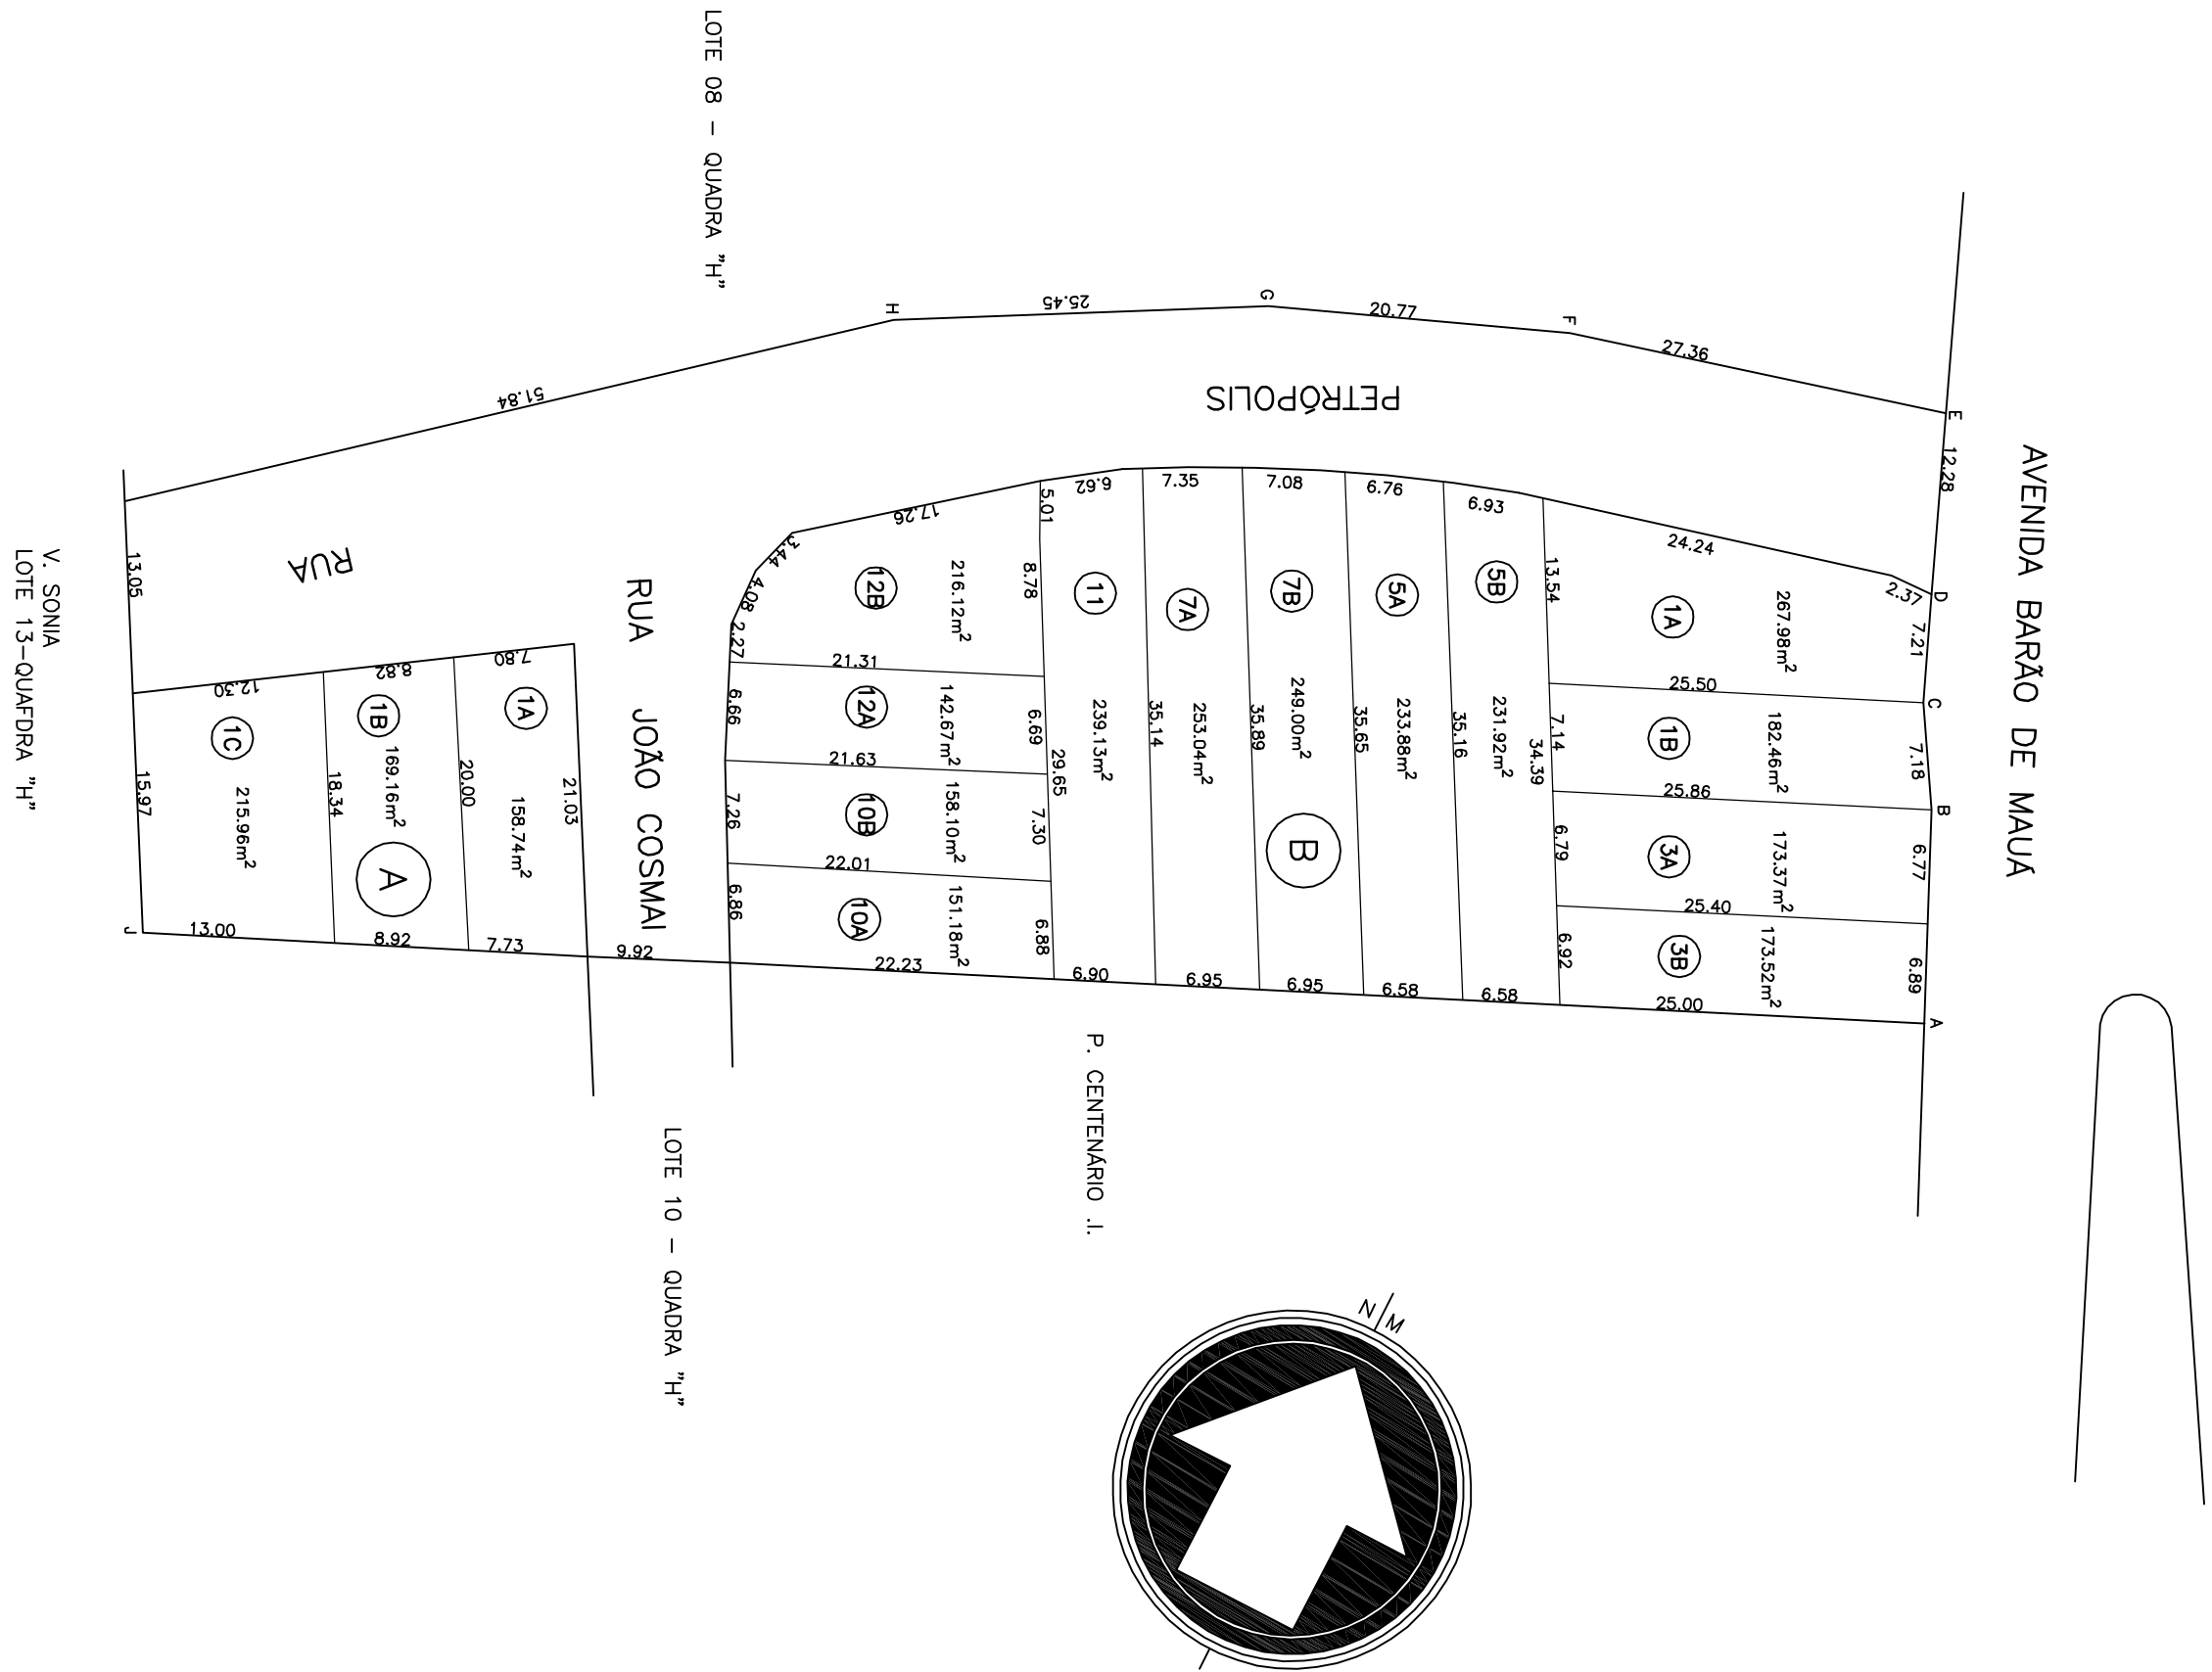

PROJETO DE LOTEAMENTO		Nº FOLHA ÚNICA	
ASSUNTO:	LOTEAMENTO "JARDIM CENTENÁRIO"		
PROPRIETÁRIO:	MANOEL, TAVARES ESTRELO, DECIO F. AFONSO E MAME DE PEREIRA		
LOCAL:	P / LOTE 09 Q=H. N. CINQUATO BRAGA		
INSCRIÇÃO MUNICIPAL:			
ESCALA:	1:500	DATA:	
PLANTA DE SITUAÇÃO	DECLARAÇÃO:	PROPRIETÁRIO	
ÁREAS EM M²			
LOTES	3216,23		
RUA	1782,23		
TOTAL	4.998,89	ENGENHEIRO RESPONSÁVEL: ASSINATURA PROF:	
OBS: SITUAÇÃO DO LOTEAMENTO EFETUADO PO LEVANTAMENTO TOPOGRÁFICO GAV/ 01 P/02 ORDEM 135			