


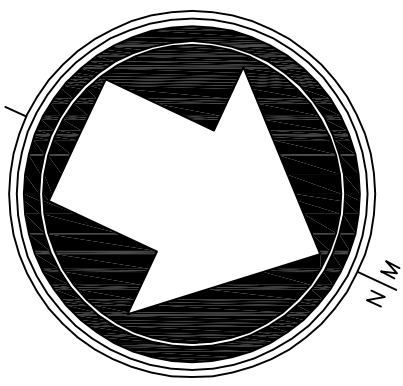

VILA CLAUDIA

DE PROPRIEDADE DE

DORIVAL DINIZ FERREIRA

MINUCIPIO DE MAUÁ – COMARCA DE SANTO ANDRÉ


PROCURADOR E ADMINISTRADOR

HARRY HORST WALENDY

ESCALA 1:500

ÁREA EXISTENTE	12.040m ²
NÃO SUJ. A LOTEAM	2.158m ²
ÁREA SUJ. A LOTEAM	9.882m ²

LOTES	6.762m ²
RUAS	3.112m ²
CANTO DE QUADRAS	8m ²
TOTAL LOTEADO	9.882m ²

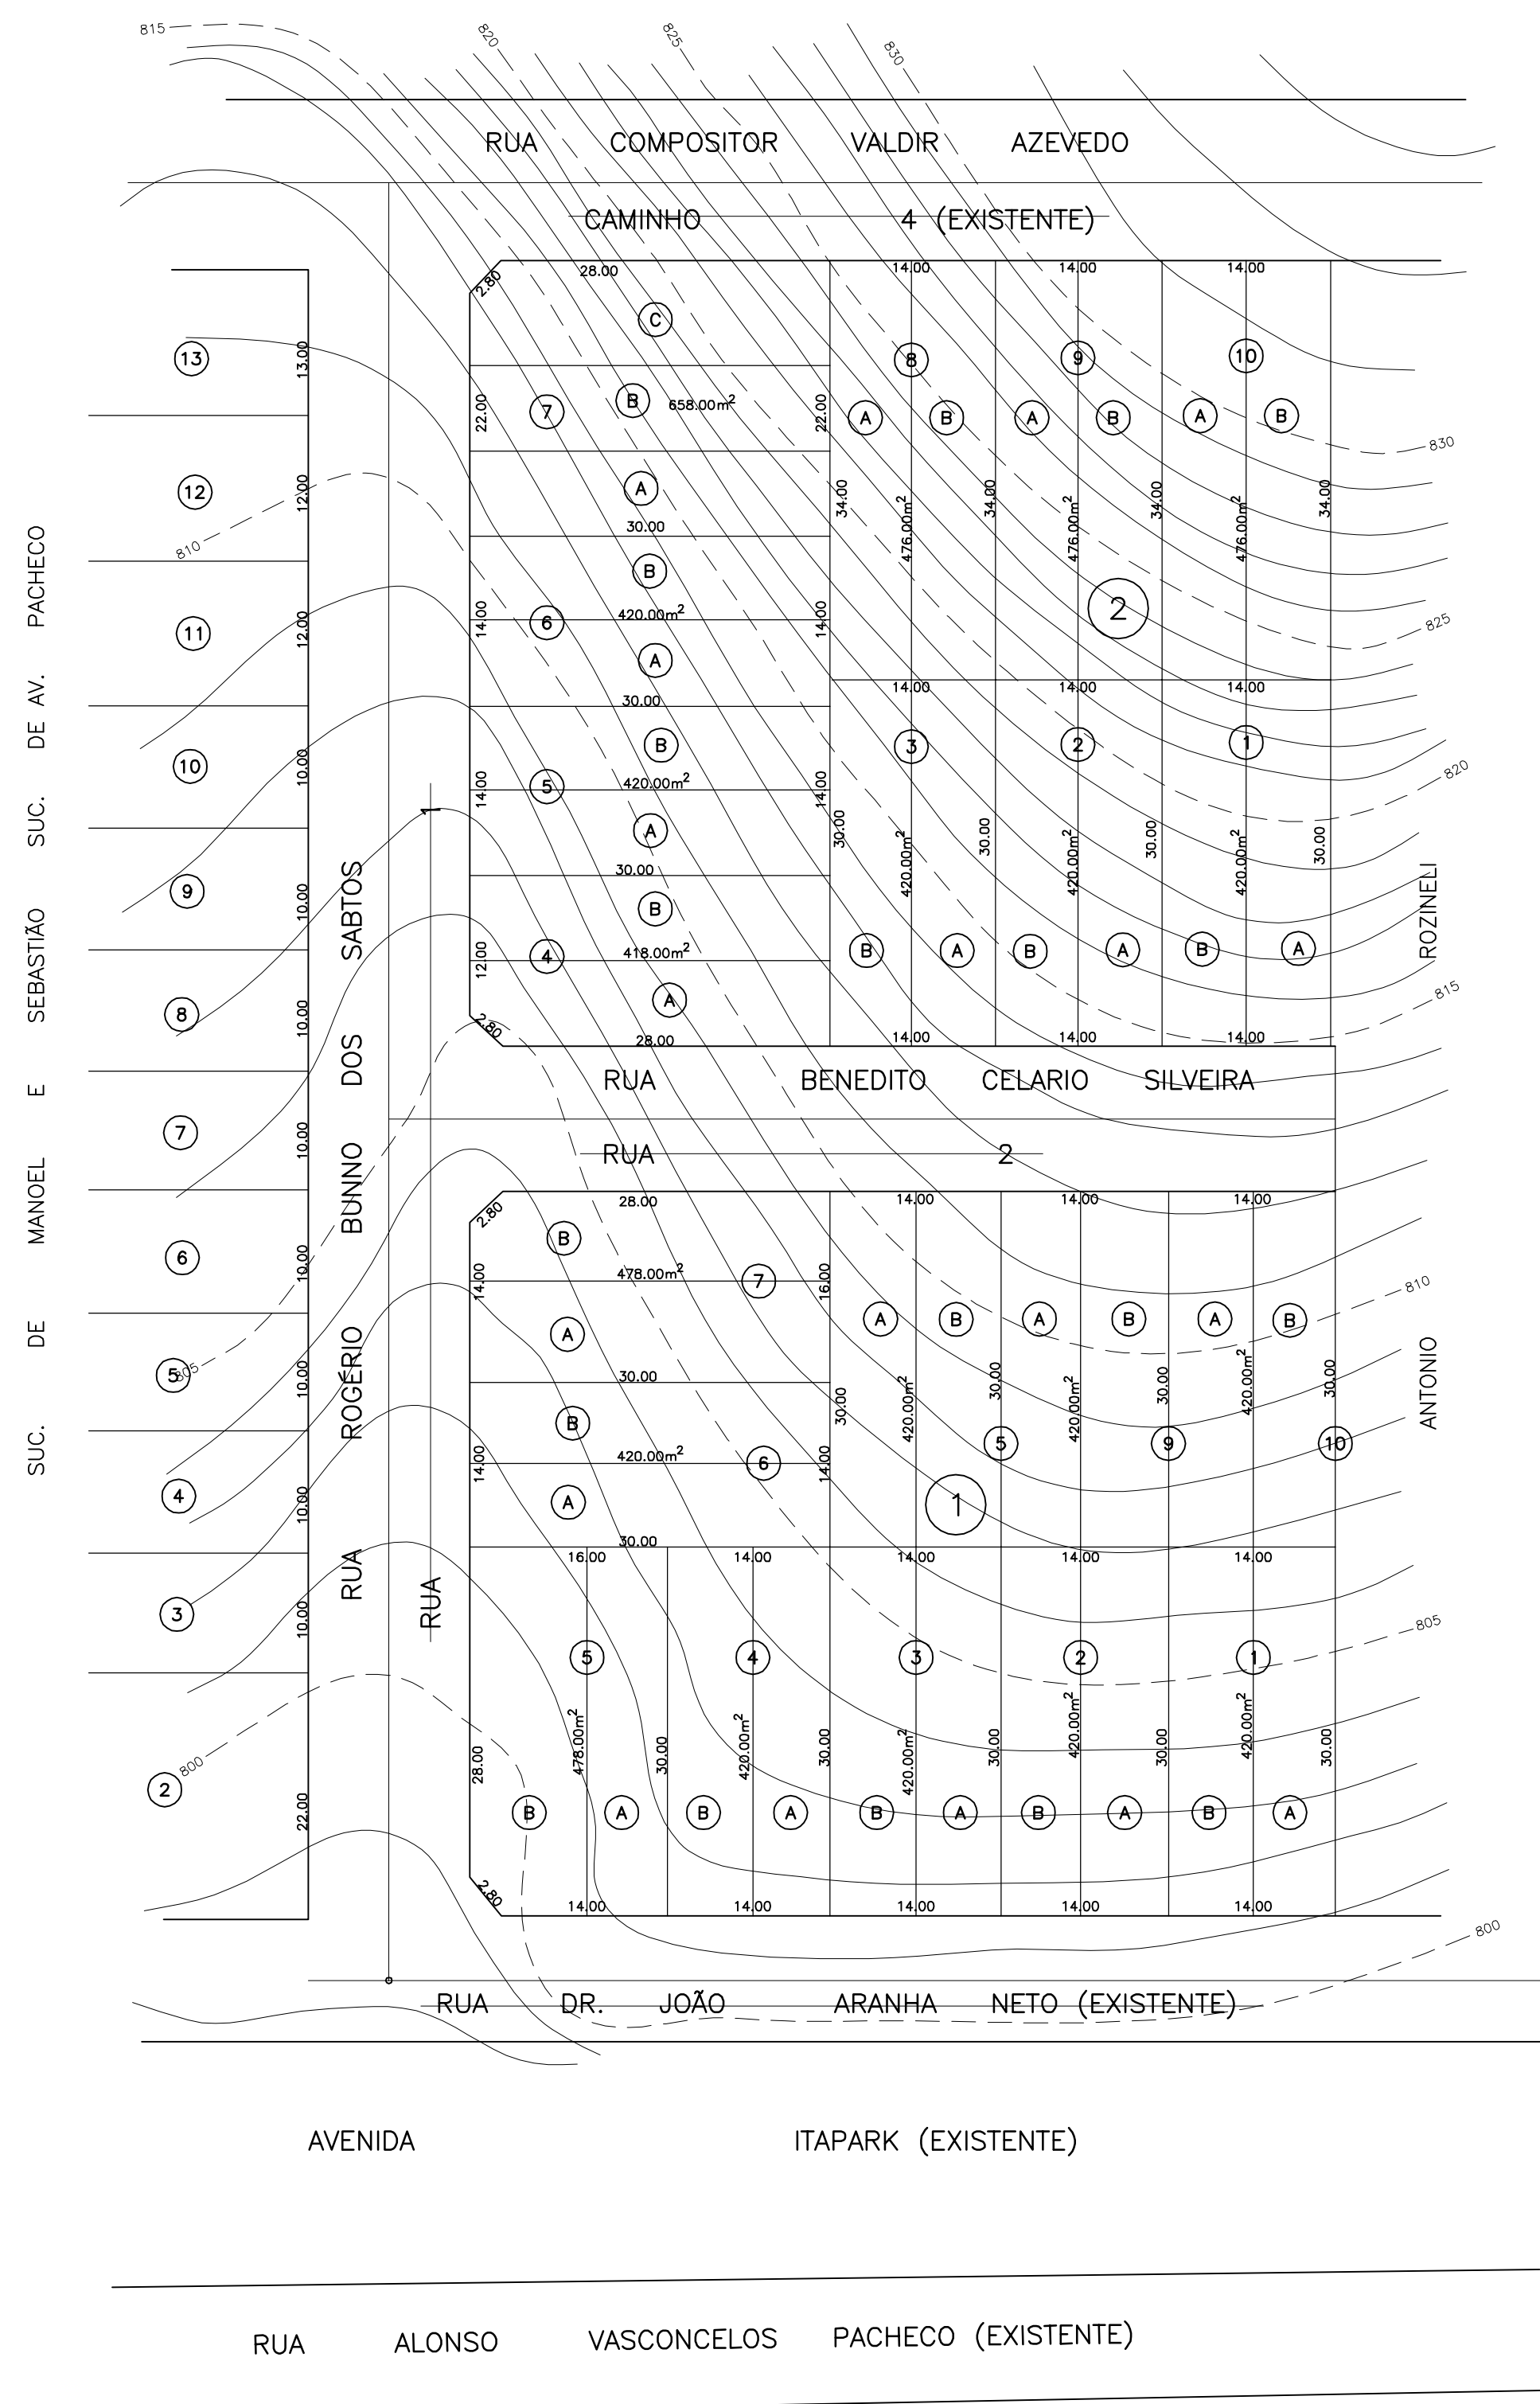

DES. Nº	Prefeitura Municipal de Mauá		
	SERVIÇO DE VIAÇÃO E OBRAS PÚBLICAS		
PROCESSO 1717/62 DECRETO 1.129 DE 30/01/1973 STATUS LEGAL: REGISTRADO NO CRI ALVARA 6604/73 ARRUAMENTO			
LEVANTAMENTO			ESCALA
PROJETO			PROC. Nº
DESENHO			
VISTO	DATA	ARQUIVO	
		GAVETA	ORDEM