
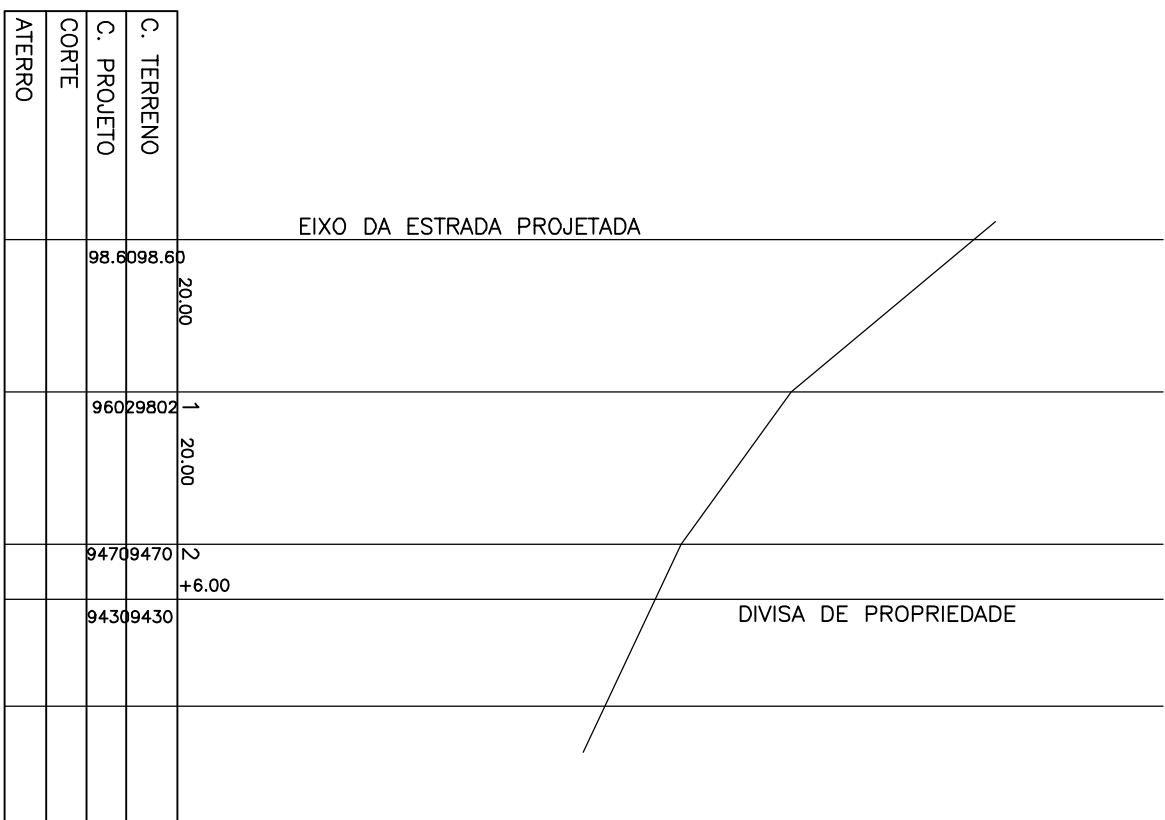


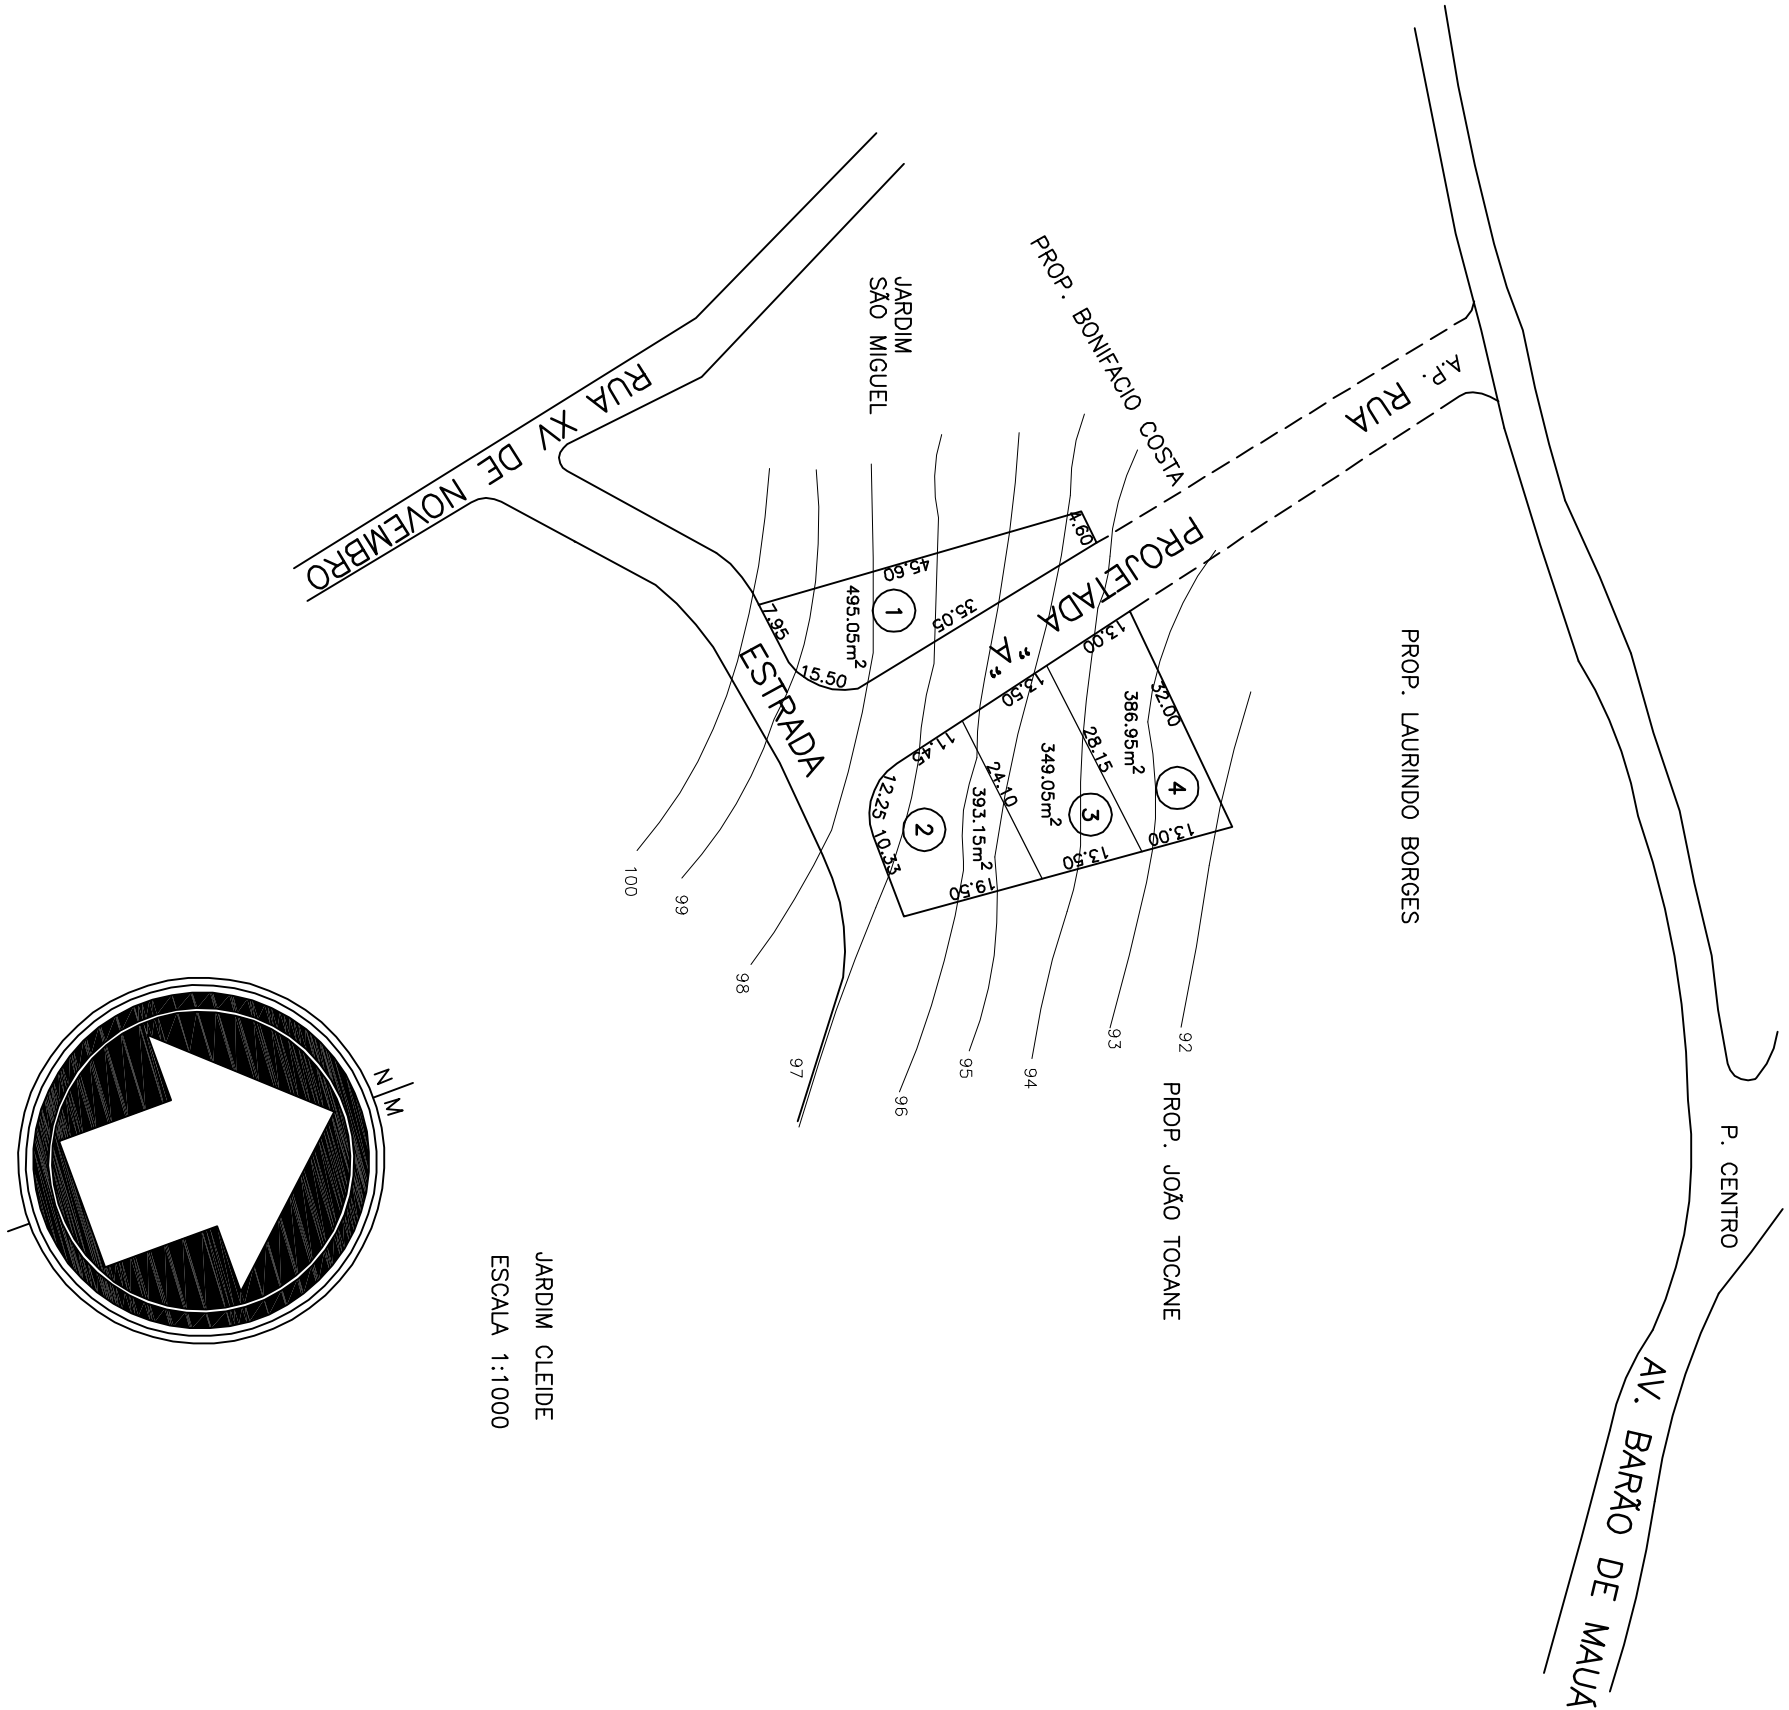

PERFIL - RUA PROJETADA -A-
ESCALA H. 1:1000
ESCALA V. 1:100
RAUPA 9.02%

OBS: RUA ATUALMEDE USO PUBLICO

ARRUAMENTO E LOTEAMENTO

PROJ: 13374
FOLHA 20
APQ:

ASSUNTO: "JARDIM CLEIDE"
PROPRIETARIO: ORGANIZAÇÃO AUXILIAR DE INVESTIMENTOS ATALIBA DA SILVA
LOCAL: TERRENO SITUADO NO NÚCLEO CINQUATO BRAGA
SITUADO NO MUNICÍPIO E COMARCA DE MAUÁ - SP
INSCRIÇÃO MUNICIPAL: .
ESCALA: .
DATA: .
SOCIEDADE CIVIL

PLANTA DE SITUAÇÃO
DECLARAÇÃO:
DECLARO QUE A APROVAÇÃO DO PROJETO NÃO IMPLICA NO RECONHECIMENTO POR PARTE DA PREFEITURA DO DIREITO DE PROPRIEDADE DO TERRENO.

VIDE FOLHA Nº 2

ÁREAS EM M²	PROPRIETÁRIO
TERRENO	
RUA	
TOTAL	

1.524,20	ENGENHEIRO CUIR RESPONSÁVEL
375,80	ARMANDO P. DA SILVA
2000,00	CRSAB032/46
	PREF:32

PREFEITURA MUNICIPAL DE MAUÁ

CÓPIA FIEL DA PLANTA DO ARRUAMENTO

JARDIM CLEIDE

DE 09 DE 31/1989	DATA 11/05/1978	PROJ. 13374
DESSENEIR: JAC. J. OZEMO		ESCALA: 1:1000