
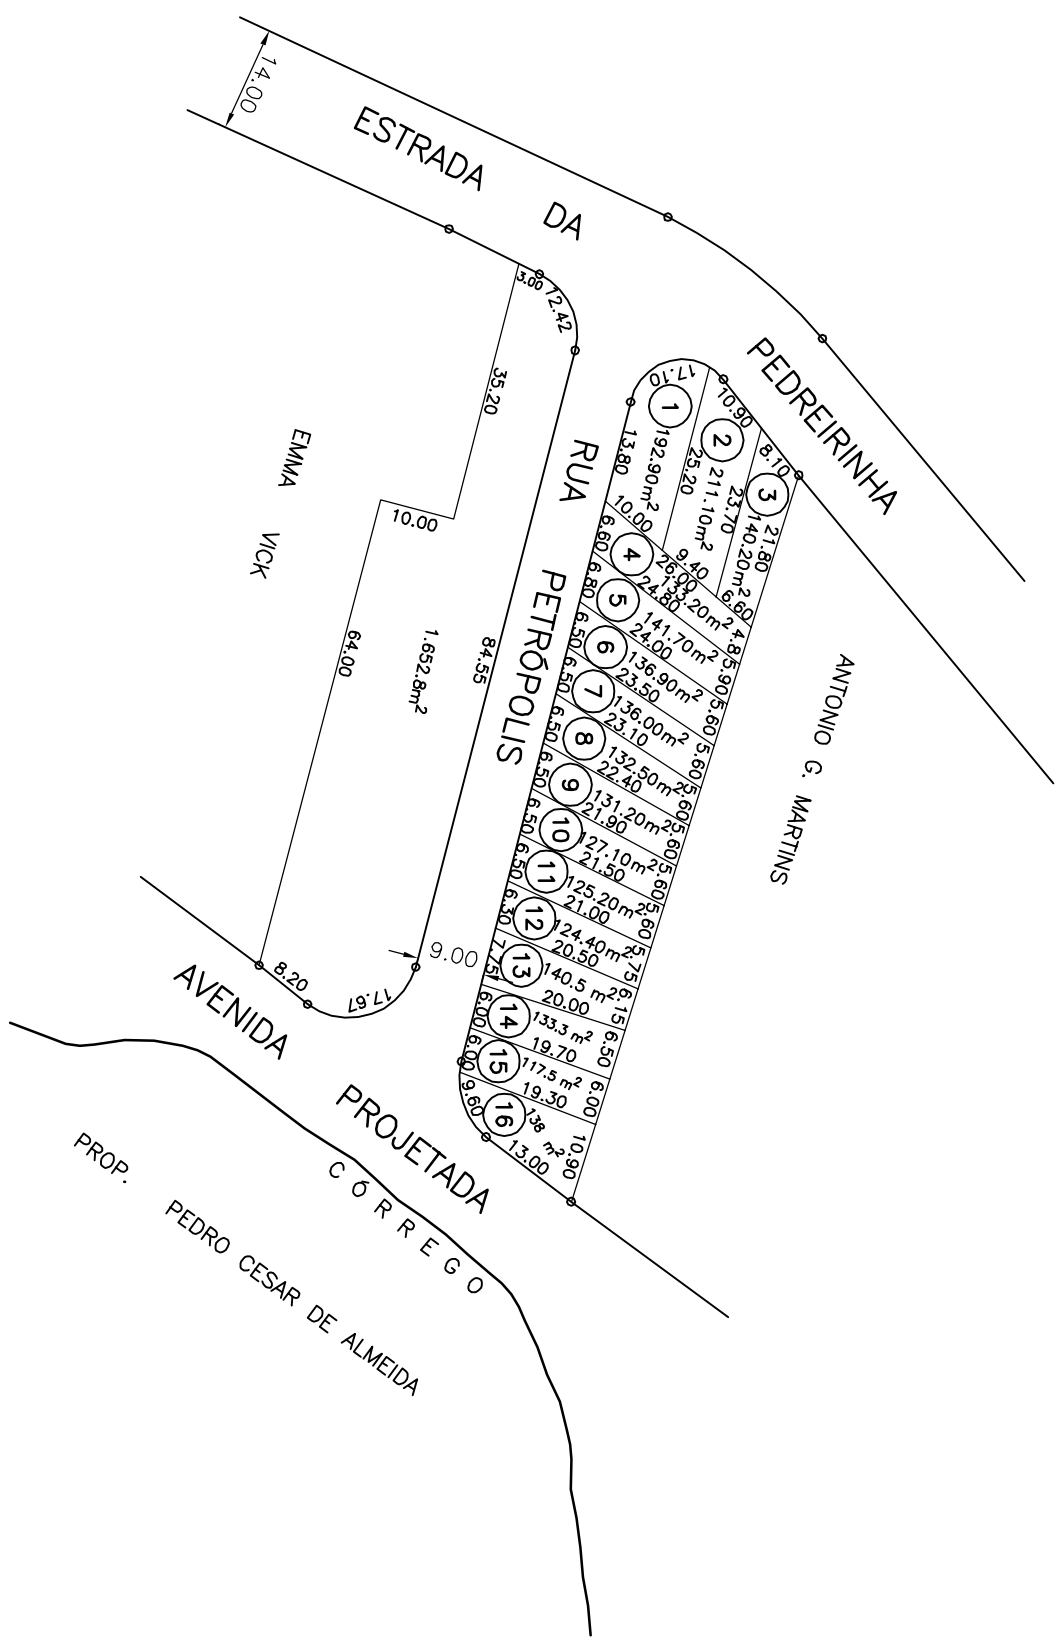


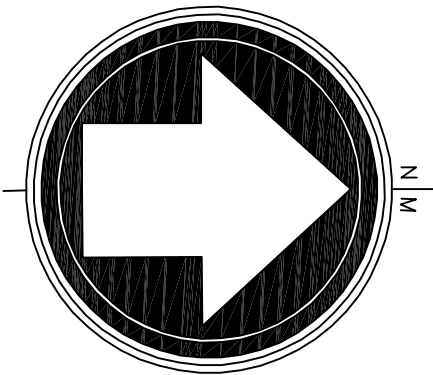

PROJETO COMPLETO	Nº FOLHA
	01

ASSUNTO: DESMEMBRAMENTO "JARDIM ELVIRA"
PROPRIETARIO: OTACILIO LEANDRO DA CRUZ
LOCAL: NUCLEO CINQUATO BRAGA
SITUADO NO MUNICIPIO E COMARCA DE MAUÁ – SP

INSCRIÇÃO MUNICIPAL:
ESCALA: 1 : 1000 DATA:

PLANTA DE SITUAÇÃO
DECLARAÇÃO:
DECLARAMOS QUE A APROVAÇÃO DO PROJETO NÃO IMPLICA NO RECONHECIMENTO POR PARTE DA PREFEITURA DO DIREITO DE PROPRIEDADE DO TERRENO.

PROPRIETARIO

ÁREAS EM M²
LOTES 2.261,70
RUAS 1.540,10

ENGENHEIRO CIVIL RESPONSÁVEL
CREA:
PREF.:

ARQUIVAMENTO
ARQUIVADO EM: 13/04/77
AUTOR: 12/02 EXP. EM 14/08/77
STATUS LEGAL: REGISTRADO NO CRI