


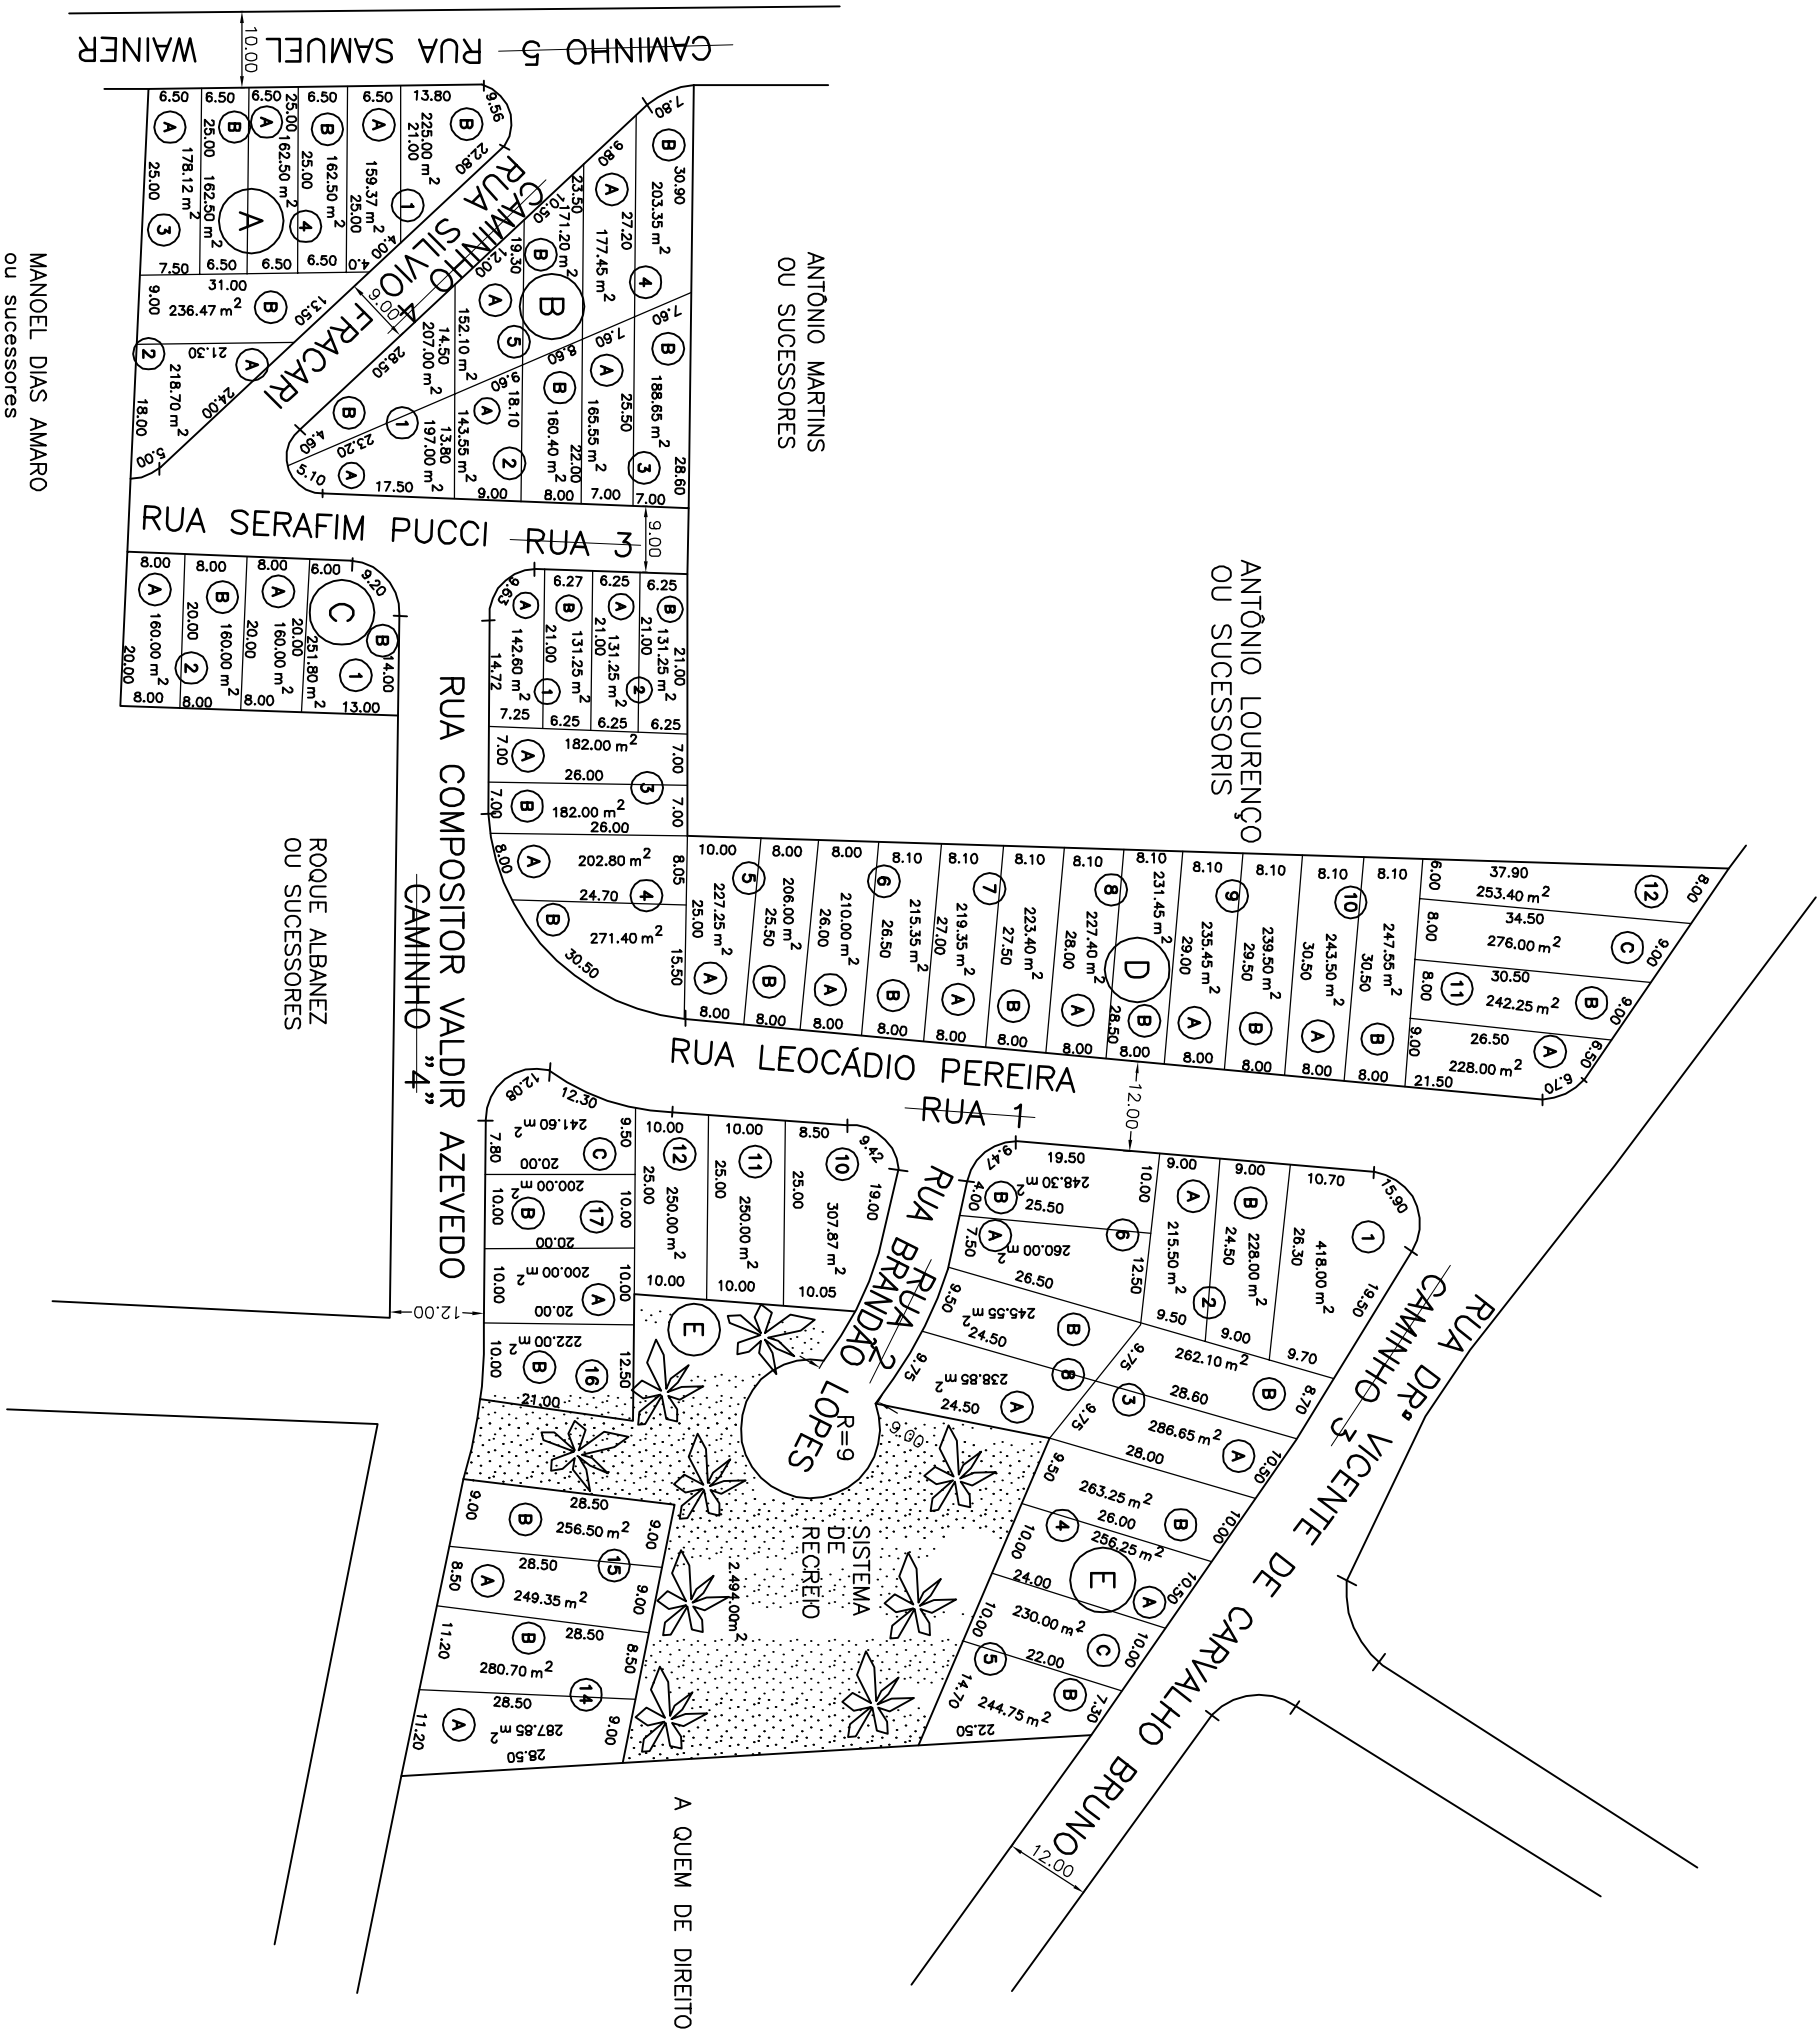

LEVATAMENTO CADASTRAL

Nº FOLHA
02

JARDIM FLÓRIDA

PROPRIETARIO: MANOEL MOREIRA

LOCAL: 5ª SEÇÃO DO SÍTIO BOCAINA
SITUADO NO MUNICÍPIO DE MAUA – SP

INSCRIÇÃO MUNICIPAL: .

ESCALA: 1:1.000

DATA: .

PLANTA DE SITUAÇÃO

VER DOBRA INTERNA

PROPRIETARIO: MANOEL MOREIRA

ÁREAS EM M²

LOTES	15.253,28
SISTEMAS DE RECREIO	2.494,00
RUAS	2.777,51
TOTAL	20.524,79

ENGENHEIRO CIVIL RESPONSÁVEL

CREA: _____

PREF: _____

STATUS LEGAL REGISTRADO NO C.R.I.

APROVADO PELO PROCESSO 2268/65

ALVARÁ 6877/74 – DECRETO 1169/73