
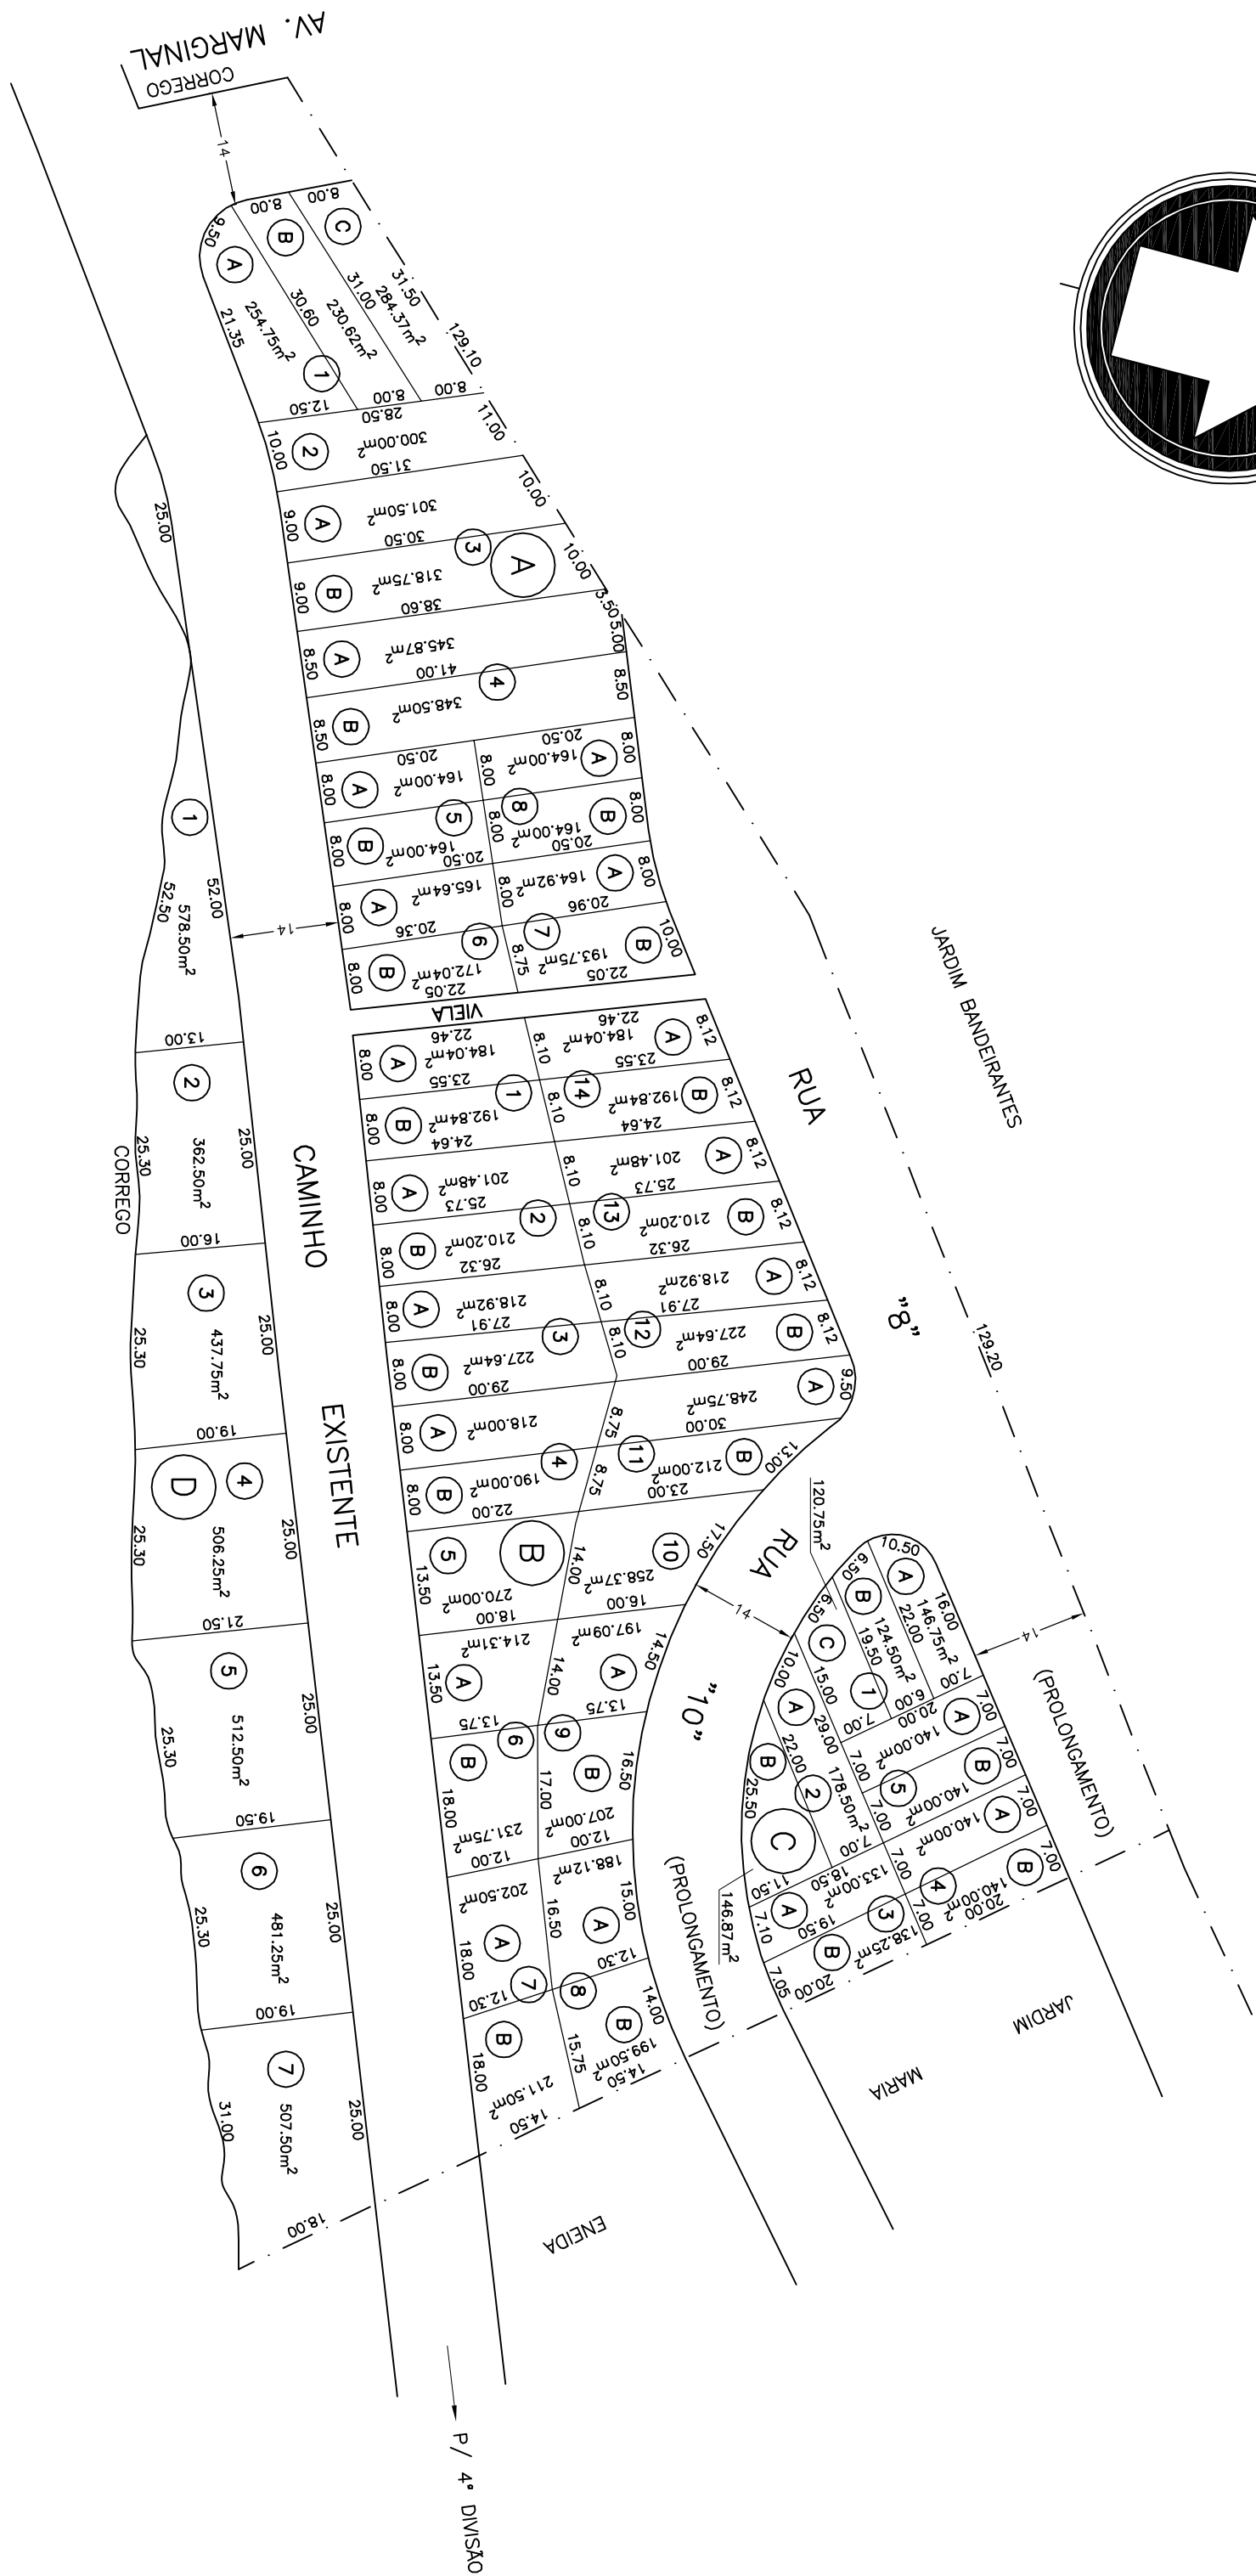


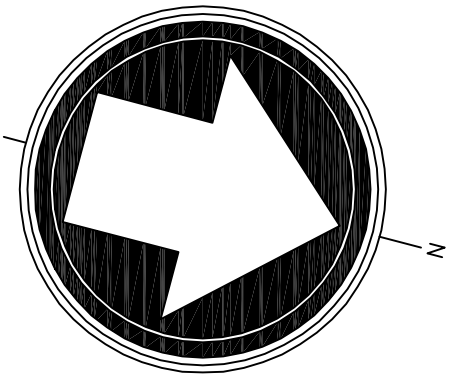

INSCRIÇÃO 21.492.67m

21.492.67m

QUADRO SINÓTICO DAS ÁREAS

QUADRA A	3.700,81m
QUADRA B	5.519,13m
QUADRA C	1.948,13m
QUADRA D	3.185,00m
VEIA	133,50m
RUA	3.951,50m
CAMINHO EXIST	3.704,50m
TOTAL	21.492,67m

DIVISÃO

P/ 4ª DIVISÃO

PREFEITURA MUNICIPAL DE MAUÁ

JARDIM INGA
(DO NÚCLEO PAUSSARA)
PROPRIEDADE DE BRAZ TRILLO GOMES
MUNICÍPIO DE MAUÁ - EST. DE SÃO PAULO

LEVANTAMENTO		ESCALA	
PROJETO		1:500	
DESENHO			
VISTO	DATA	ARQUIVO	
	/ /	GAVETA	ORDEM
			PROC. N°