
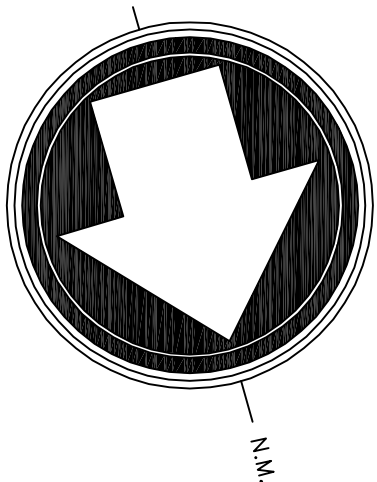


JARDIM MIRAMAR

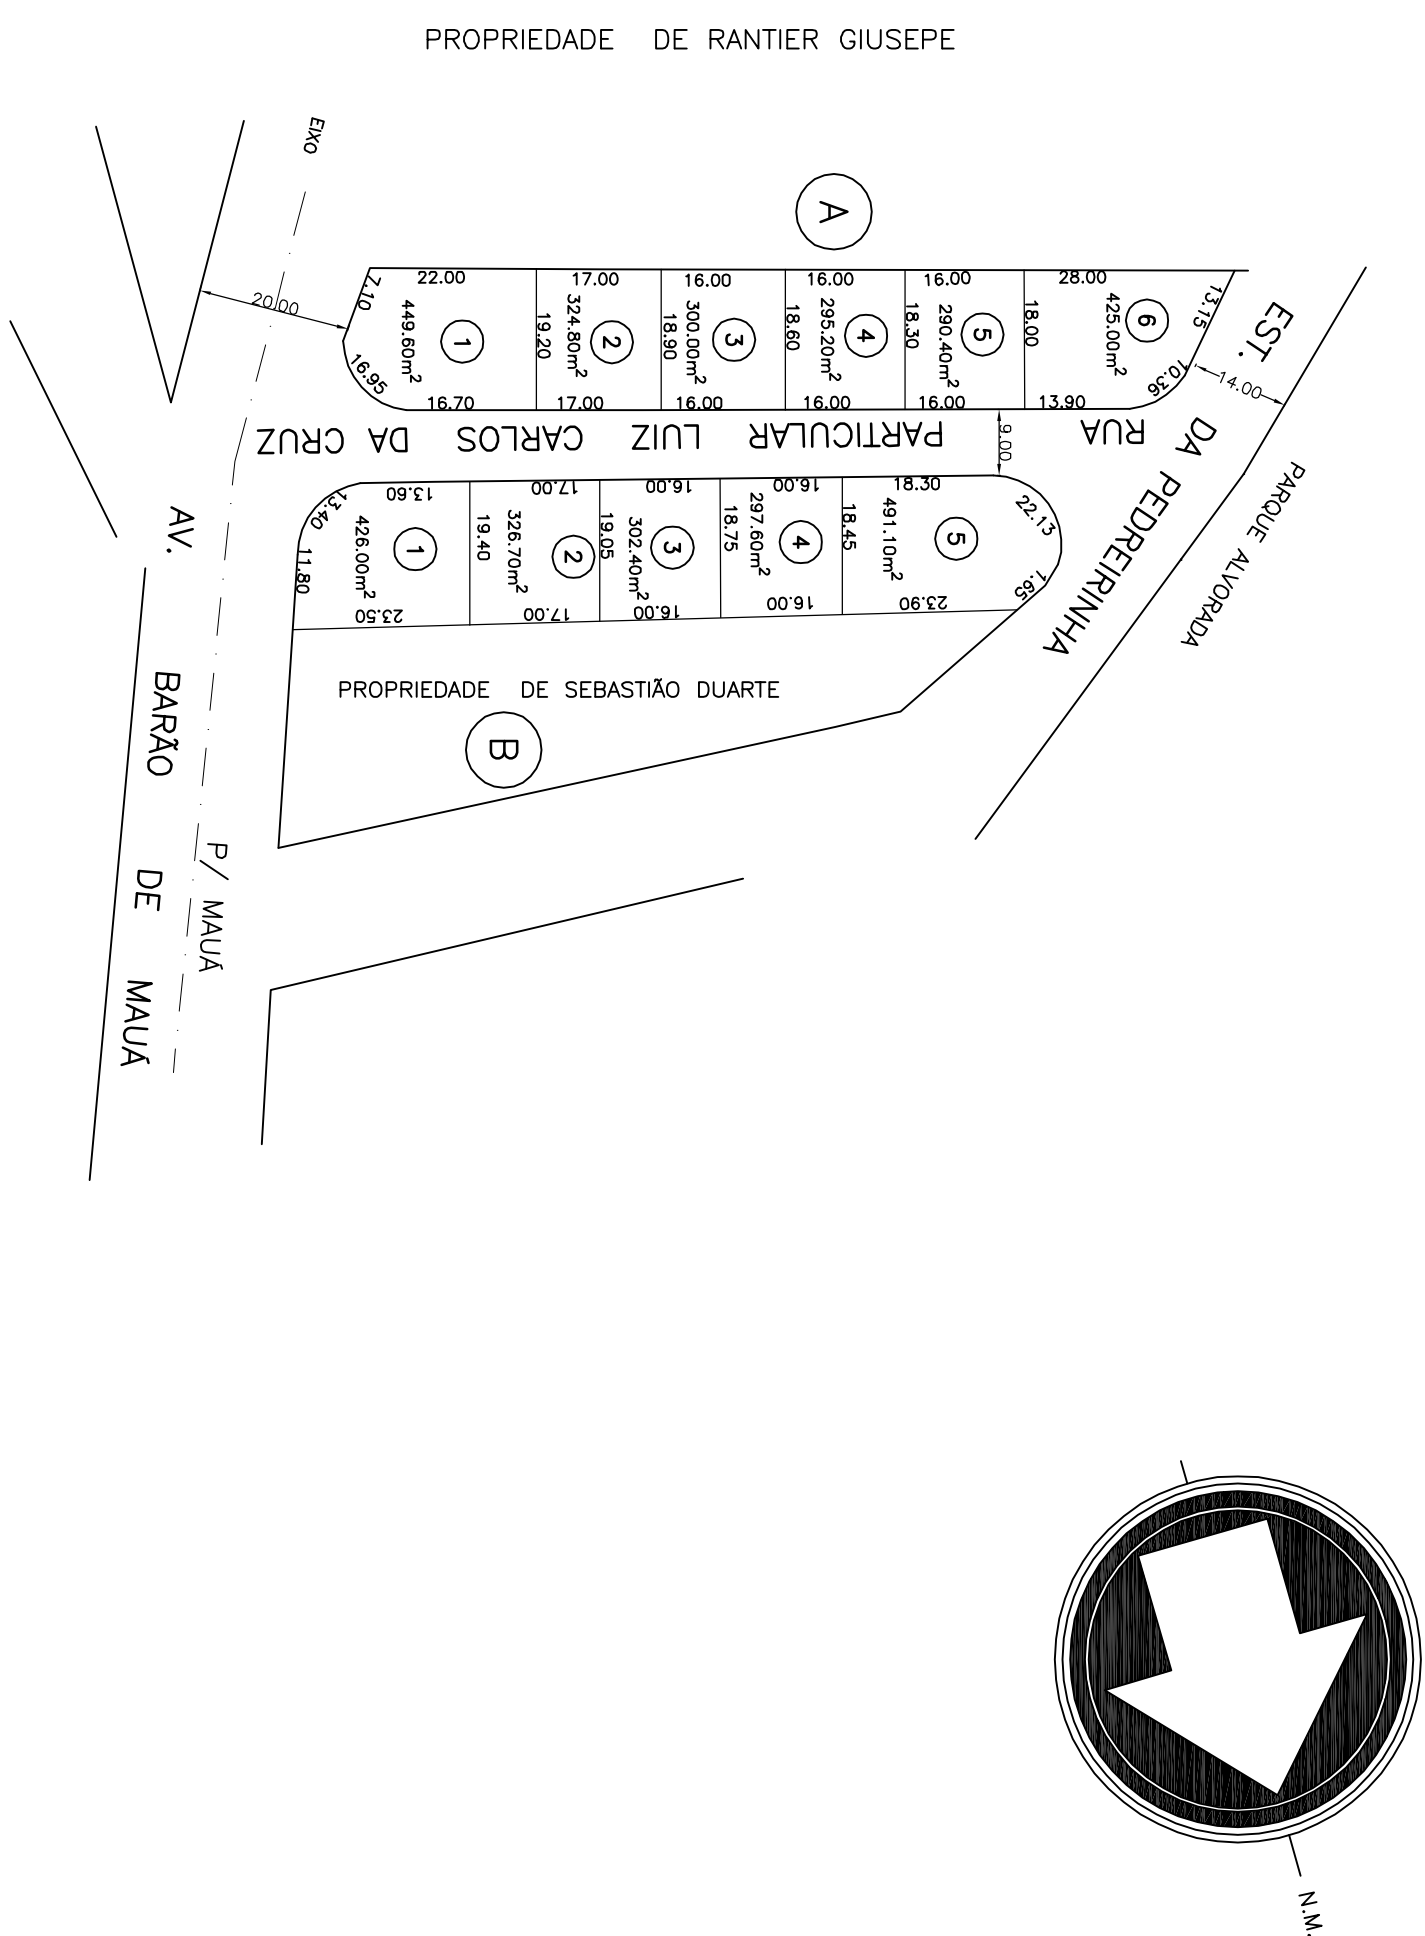

PROJETO COMPLETO		nº FOLHA 01	
ASSUNTO: LOTEAMENTO E ABERTURA DE UMA RUA, SITUADO NO NÚCLEO CINQUATO BRAGA PROPRIETARIO: OTACILIO DA CRUZ LOCAL: JARDIM MIRAMAR SITUADO NO MUNICIPIO E COMARCA DE MAUA – SP INSCRIÇÃO MUNICIPAL: . ESCALA: 1:1000 DATA: .			
PLANTA DE SITUAÇÃO VIDE FOLHA 2		DECAUAÇÃO: PROPRIETARIO: _____	
AREAS EM M ² DO TERRENO 3.928,80 RUA 1.071,20 TOTAL 5.000,00		ENGENHEIRO RESPONSÁVEL: _____ CREA: _____ ART: _____ PREF: _____	
OBS: 1) COPIA FIEL A PLANTA ORIGINAL, ANEXA AO PROCESSO Nº 29826. 2) APROVADO PELO DECRETO Nº 1.828 DE 18 DE JANEIRO DE 1977. 3) APROVADO PELA P.M.M. LOTEAMENTO E ARRUAMENTO. 4) LANÇAMENTO BASEADO NO PROJETO.			
DESENHISTA JACI JOSÉ OZÓRIO		DATA 29/05/1978	