
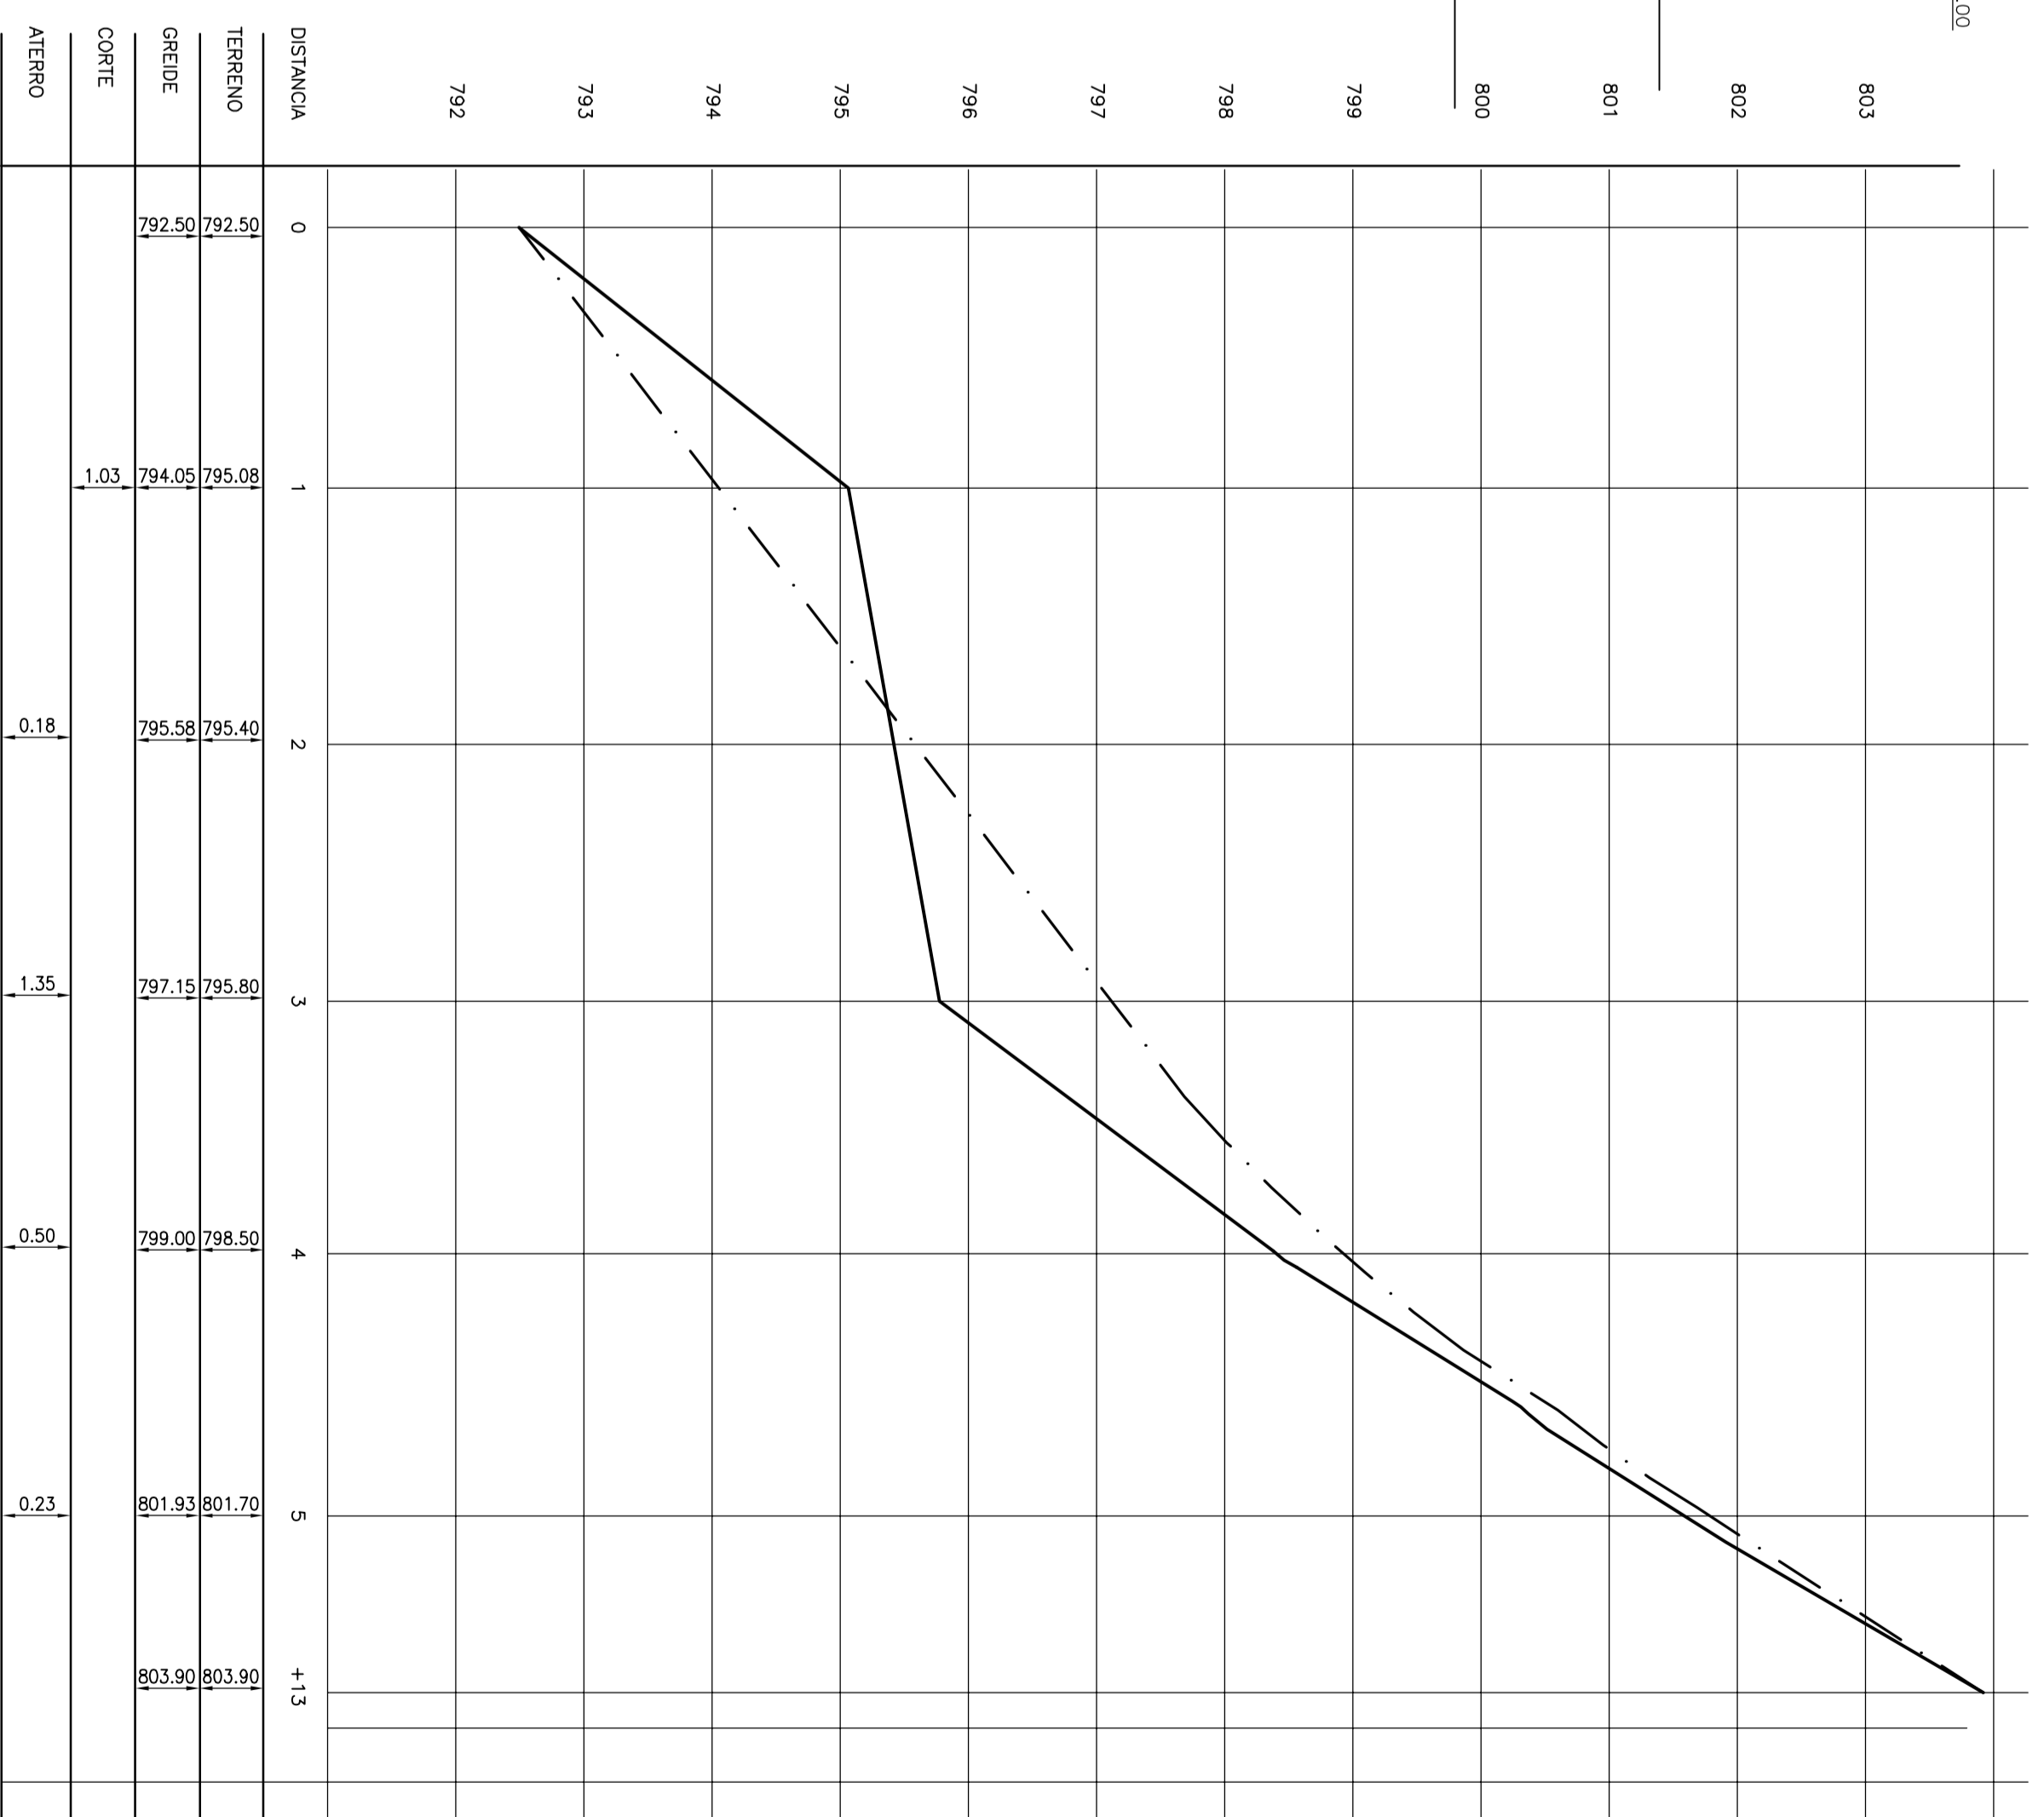
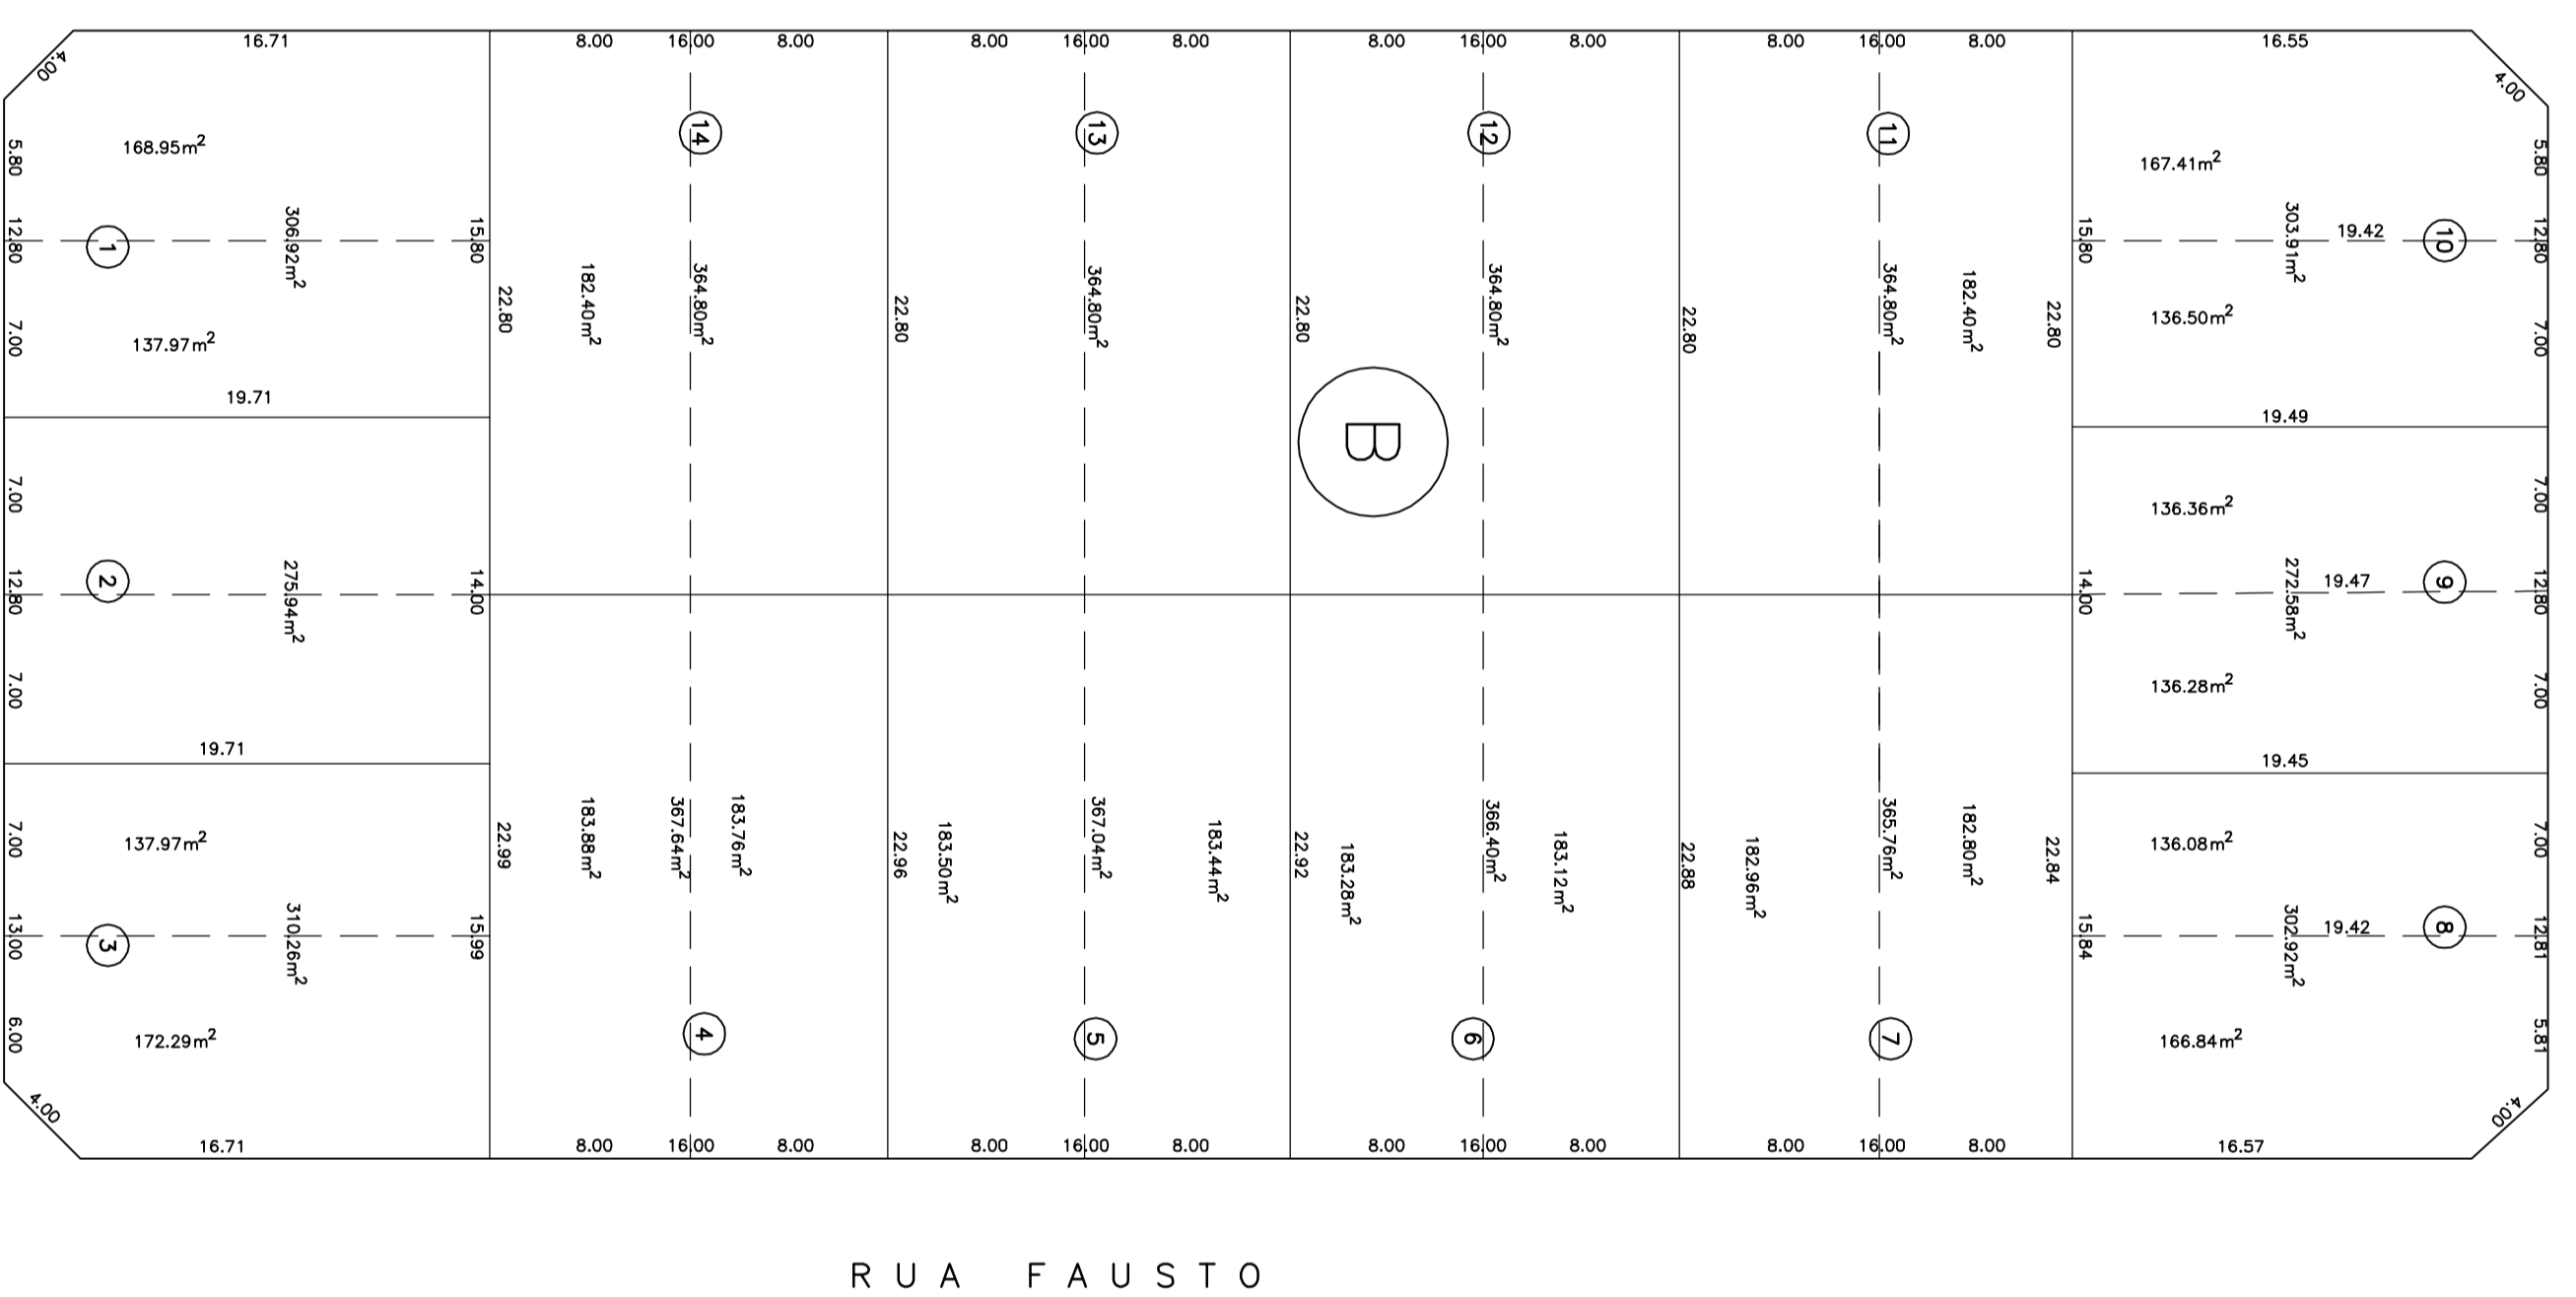



VILA NOSSA SENHORA DAS VITÓRIAS

ABERTURA DE RUA E SUBDIVISÃO DA QUADRA "24"

PERFIL TRANSVERSAL
ESCALA 1:200

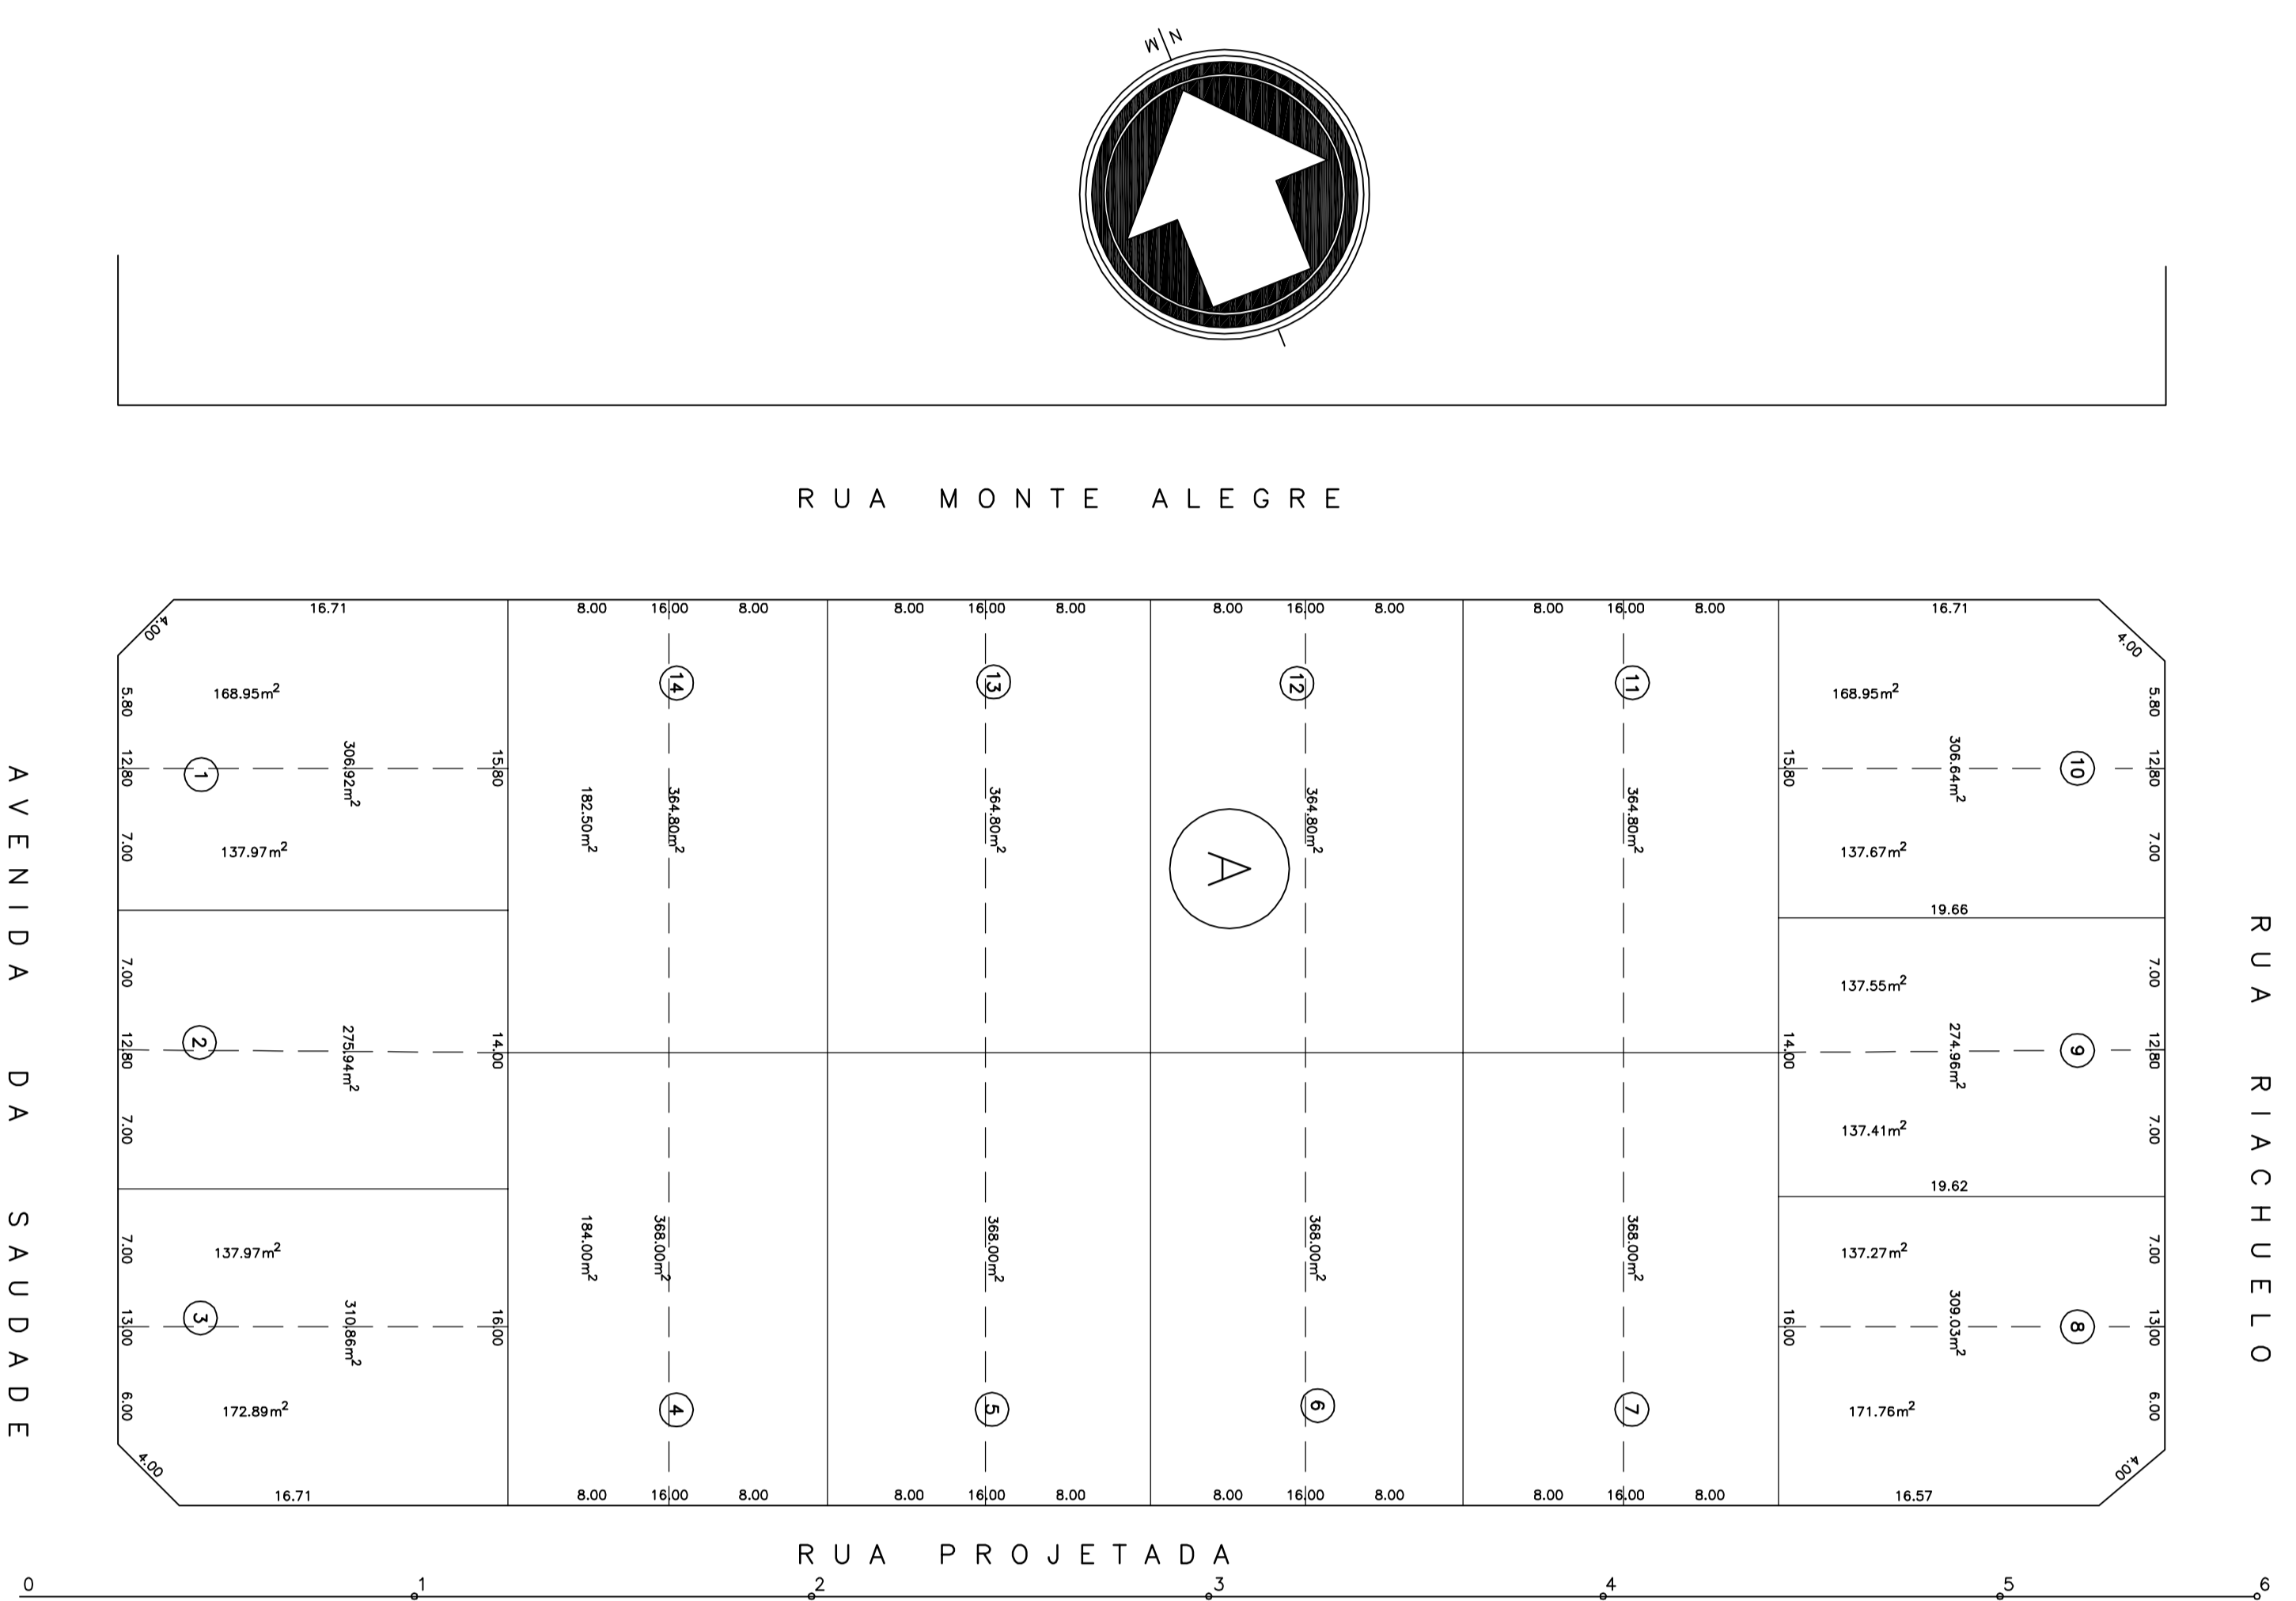

SITUAÇÃO SEM ESCALA

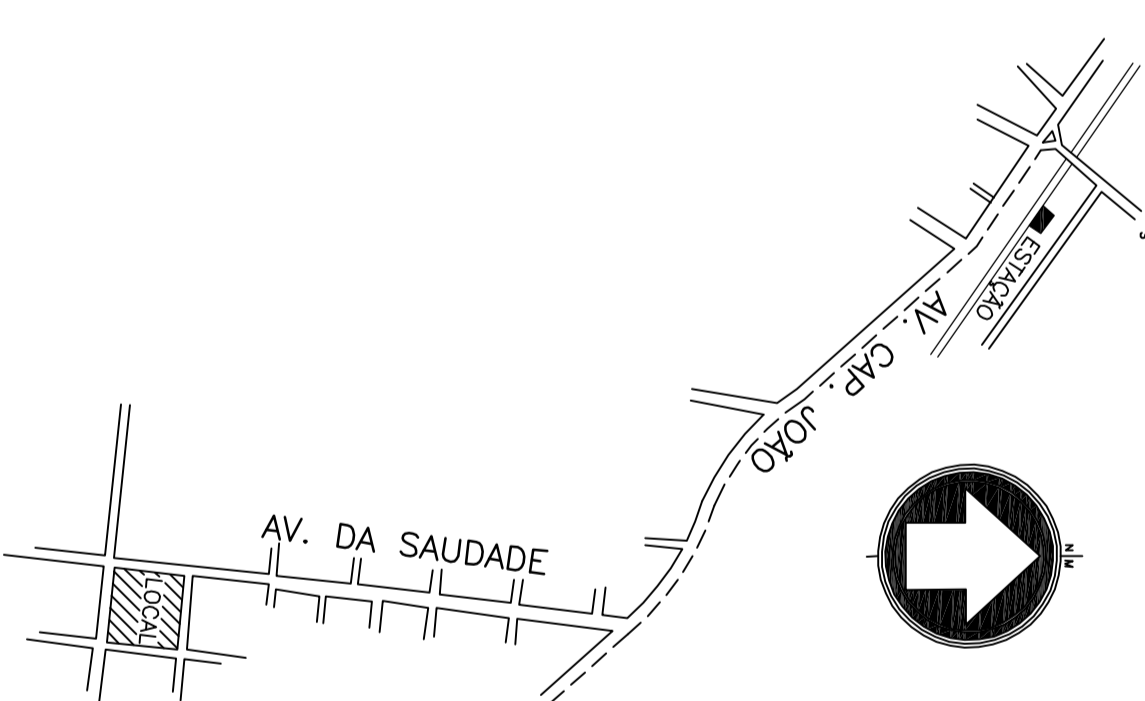

DIS. Nº	Prefeitura Municipal de Mairé	
Folha	PLANTA, PERFIL	
Obras	PROJETO DE SUBDIVISÃO COM ABERTURA DE RUA NA QUADRA "24", VILA NOSSA SENHORA DAS VITÓRIAS	
PROPRIEDADE:	LOCAL:	
PROCESSO 1.266/03 ALVARÁ 1.106/02		
DECLARO QUE A PROPOSTA DO PROJETO NÃO VIOLARÁ NO RECONHECIMENTO POR PARTE DA PREFEITURA, DO DIREITO DE PROPRIEDADE DO TERRENO.		
ELABORAMENTO	ESCALA	
PROJETO	1:300	
DESENHO	DATA	PROJ. Nº
VISTO	ASSINADO	ORÇÃO
	QUARTA	