DES. Nº	Prefeitura Municipal de Maué
	SERVIÇO DE VIAÇÃO E OBRAS PÚBLICAS

COPIA DA PLANTA ORIGINAL
VILA NOEMIA
PROCESSO 176/55 ALVARÁ Nº 619

LEVANTAMENTO		ESCALA	
PROJETO		1:1000	
DESENHO			
VISTO	DATA	ARQUIVO	PROC. Nº
		CARTA	ORDEM
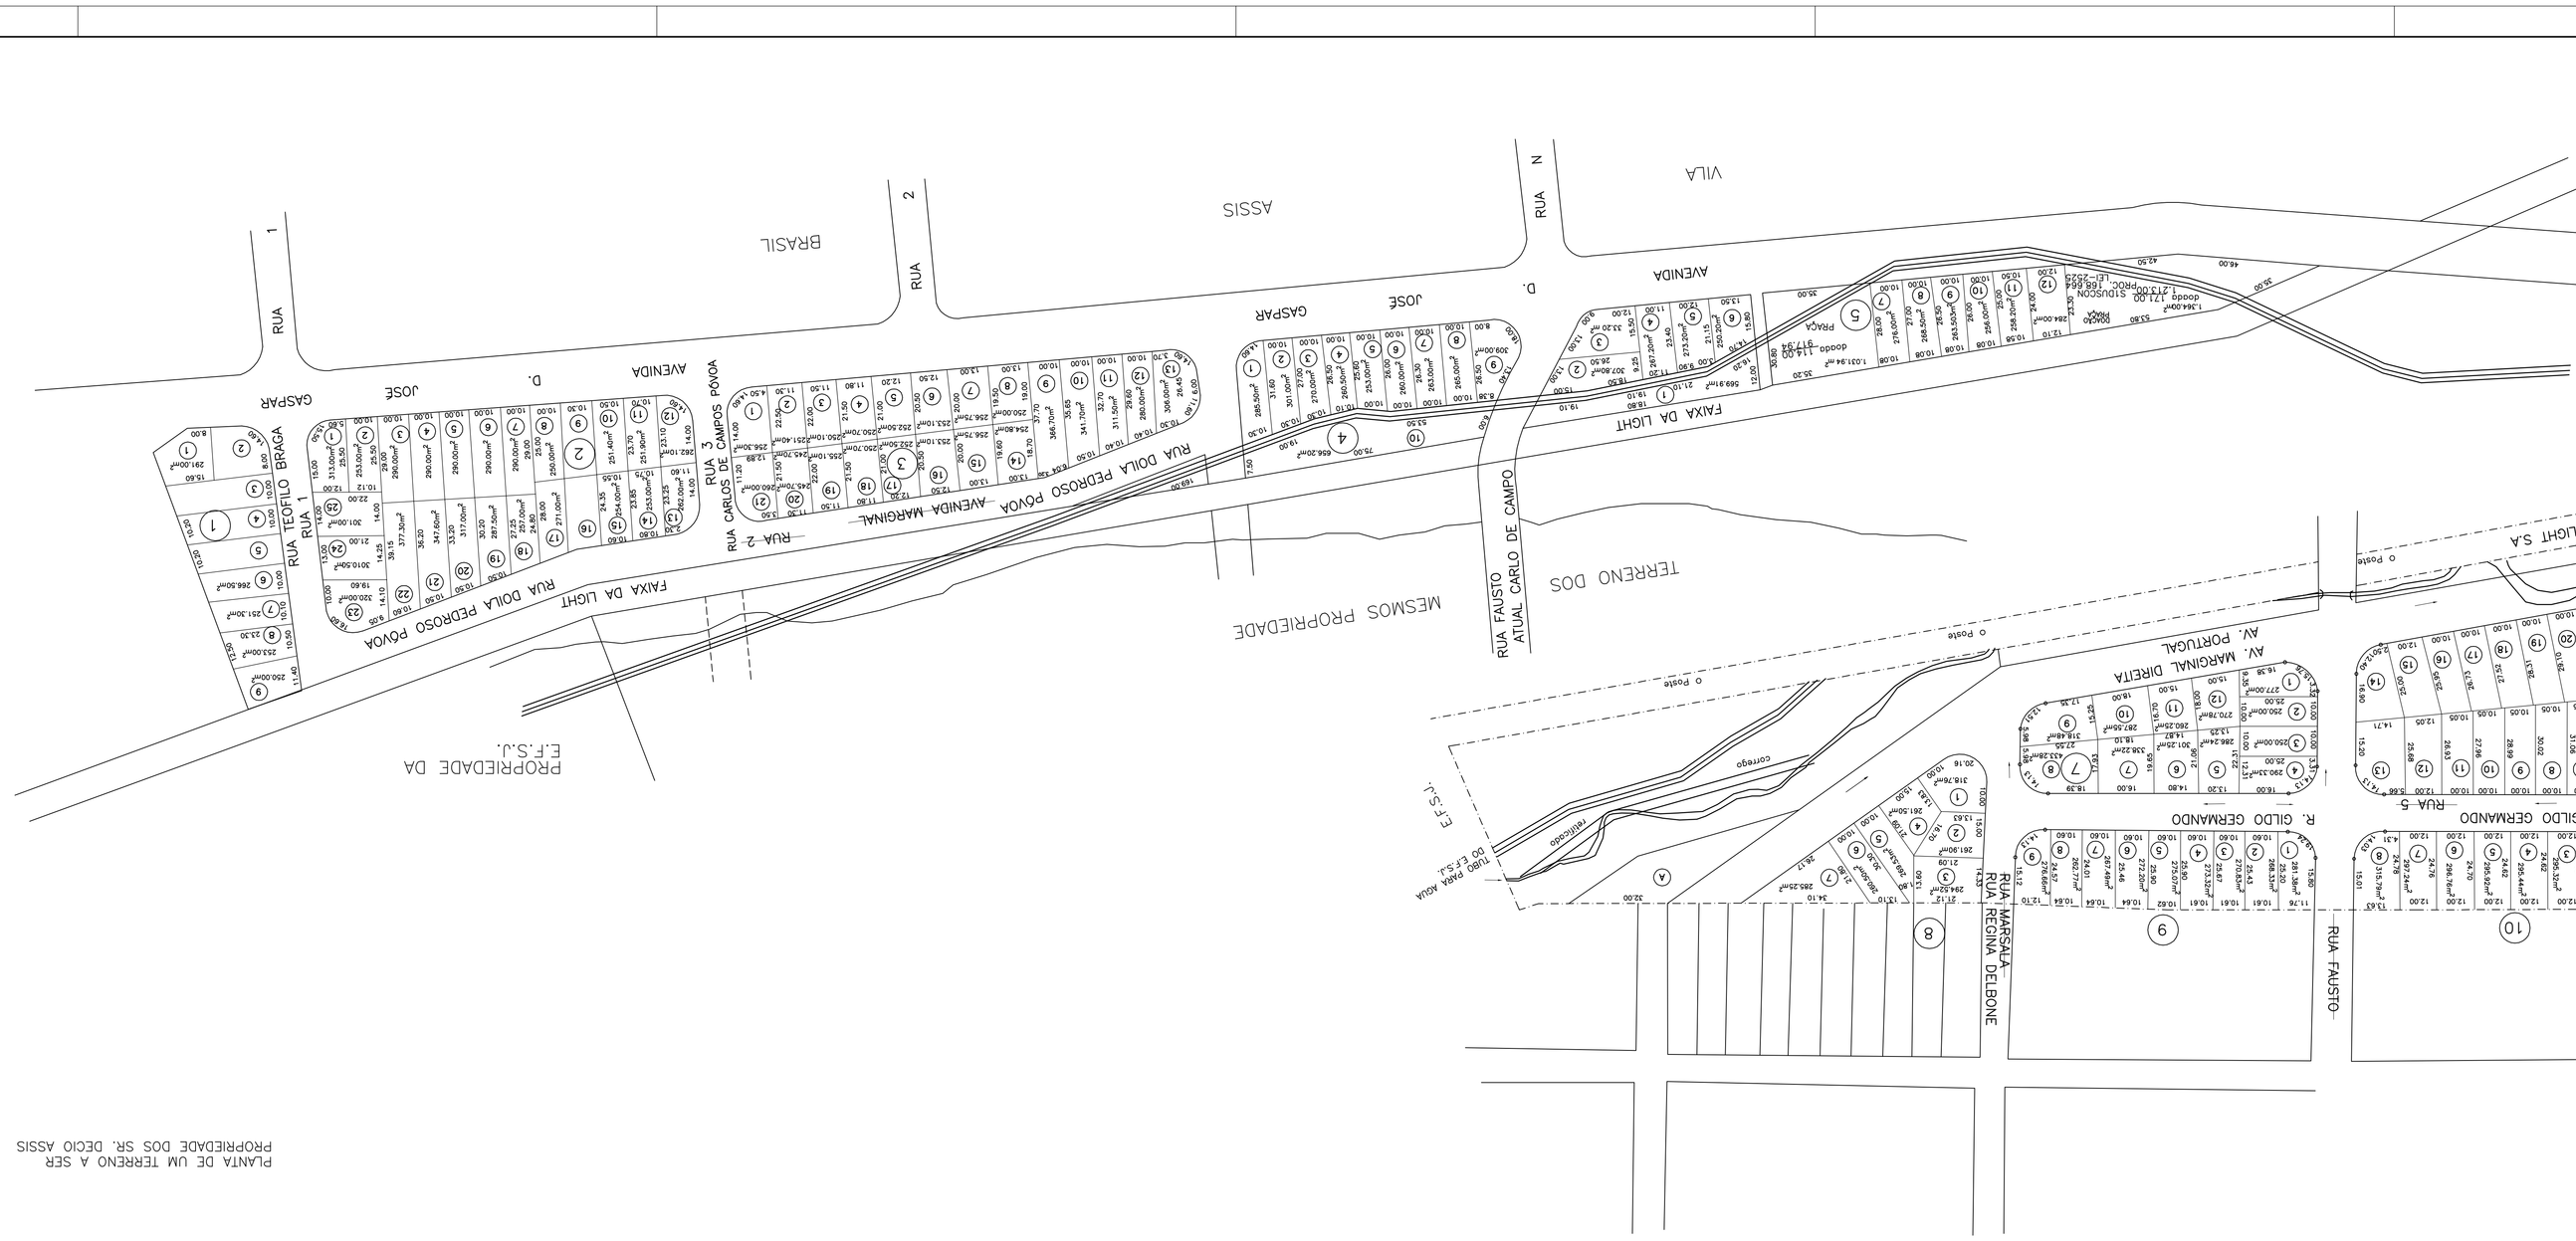
PLANTA DE UM TERRENO A SER
PROPRIEDADE DOS SR. DECIO ASSIS