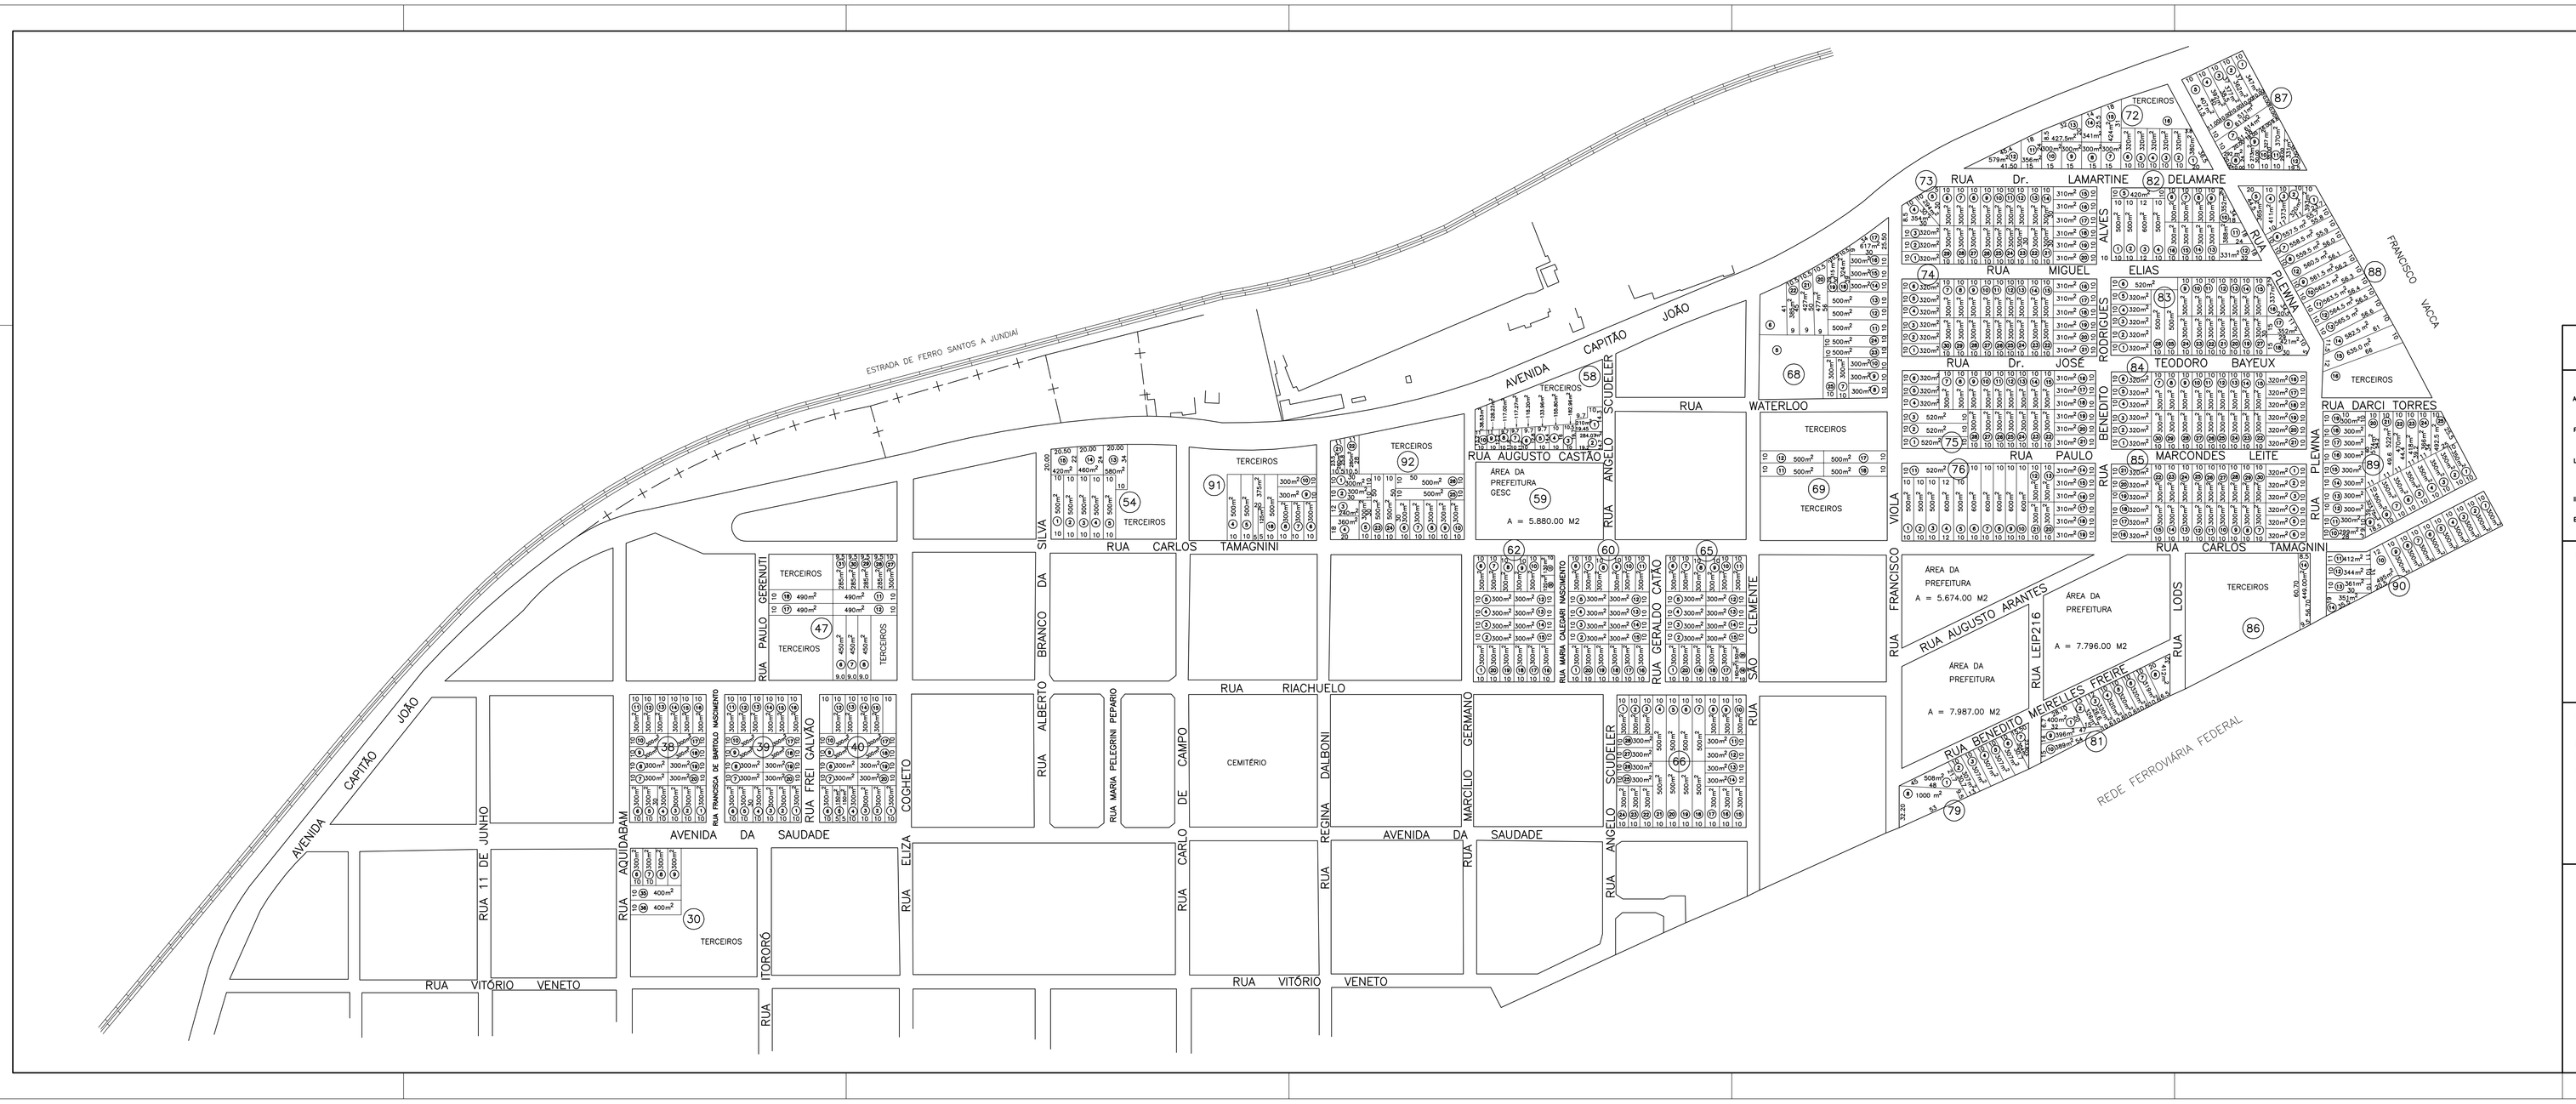

PLANTA DE MODIFICAÇÃO	Nº FOLHA ÚNICA
ASSUNTO: PARTE DO LOTEAMENTO "VILA NOSSA SENHORA DAS VITÓRIAS"	SERV. PREF. E ARQU. PROC. Nr. 88.530 FOL. Nr. 99 o ___
PROPRIETÁRIO: ESPÓLIO DE CARLOS MARTINS DA ROCHA	
LOCAL: SITUADO NO MUNICIPIO E COMARCA DE MAUÁ – SP	
INSCRIÇÃO MUNICIPAL: .	
ESCALA: 1 : 1000	DATA: .

PLANTA DE SITUAÇÃO

DECLARAÇÃO:

PROPRIETÁRIO

AREAS EM M^2

LOTES	183.609.00	= 72.83%
DAÇÃO EM PAGTO	21.457.00	= 8.52%
RUAS	41.144.00	= 16.32%
ÁREA MUNICIPAL G.E.S.C. – DOADA –	5.880.00	= 2.33%
TOTAL	**252.090.00**	

ENGENHEIRO CIVIL RESPONSAVEL

CREA:74694/D
ART:
PREF:487

PROJETO APROVADO PELA PREFEITURA DE MAUÁ

PROC. Nr: 88.530
ALVARÁ Nr: 19.686 EXPEDIDO EM 22 / 06 / 82