



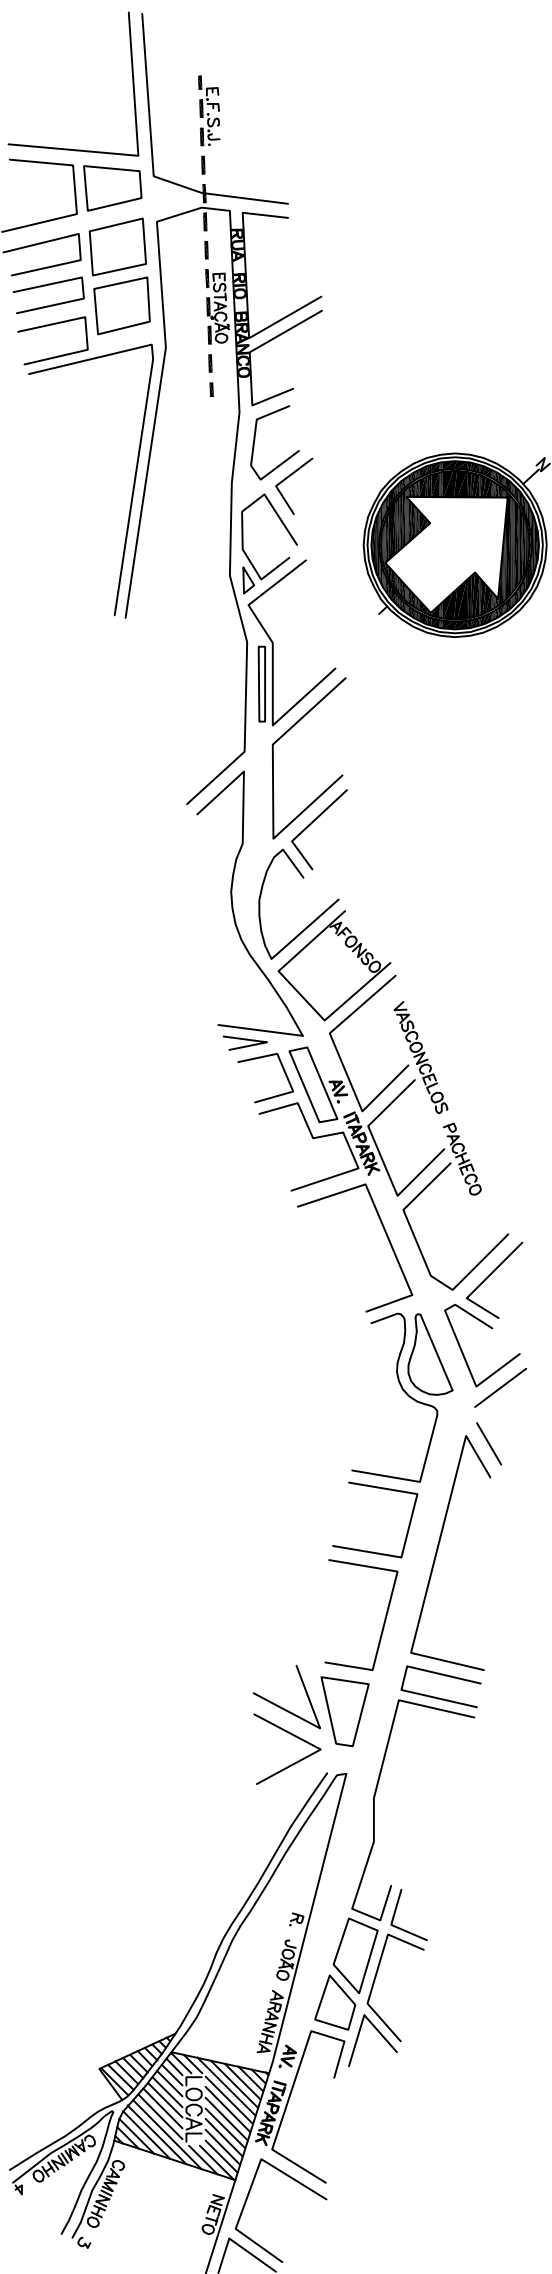

PLANTA DE SITUAÇÃO ESCALA 1:10.000

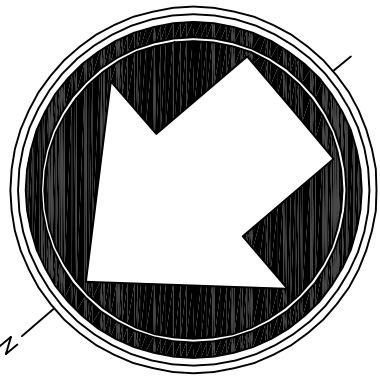

TODOS OS LOTES A JUZANTE TERÃO
UMA FAIXA LATERAL DE 160 M
"NON EDIFICANDI" DESTINADA AO ESCOAMENTO
DAS ÁGUAS PLUVIAIS

DES. Nº		Prefeitura Municipal de Mauá			
		SERVIÇO DE VIAÇÃO E OBRAS PÚBLICAS			
VILA OTAVIO MINIGUINI					
COPIA DA PLANTA ORIGINAL APROVADA					
PROCESSO Nº 688/53-ALVARÁ-5220					
PEDIDO EM 24/11/70					
PROP.: OTAVIO MINIGUINI					
LEVANTAMENTO		ESCALA			
PROJETO		1:1.000			
DESENHO					
VISTO	DATA	ARQUIVO			
	19-02-64	GABEIA	ORDEN		
		PROC. Nº		688	