


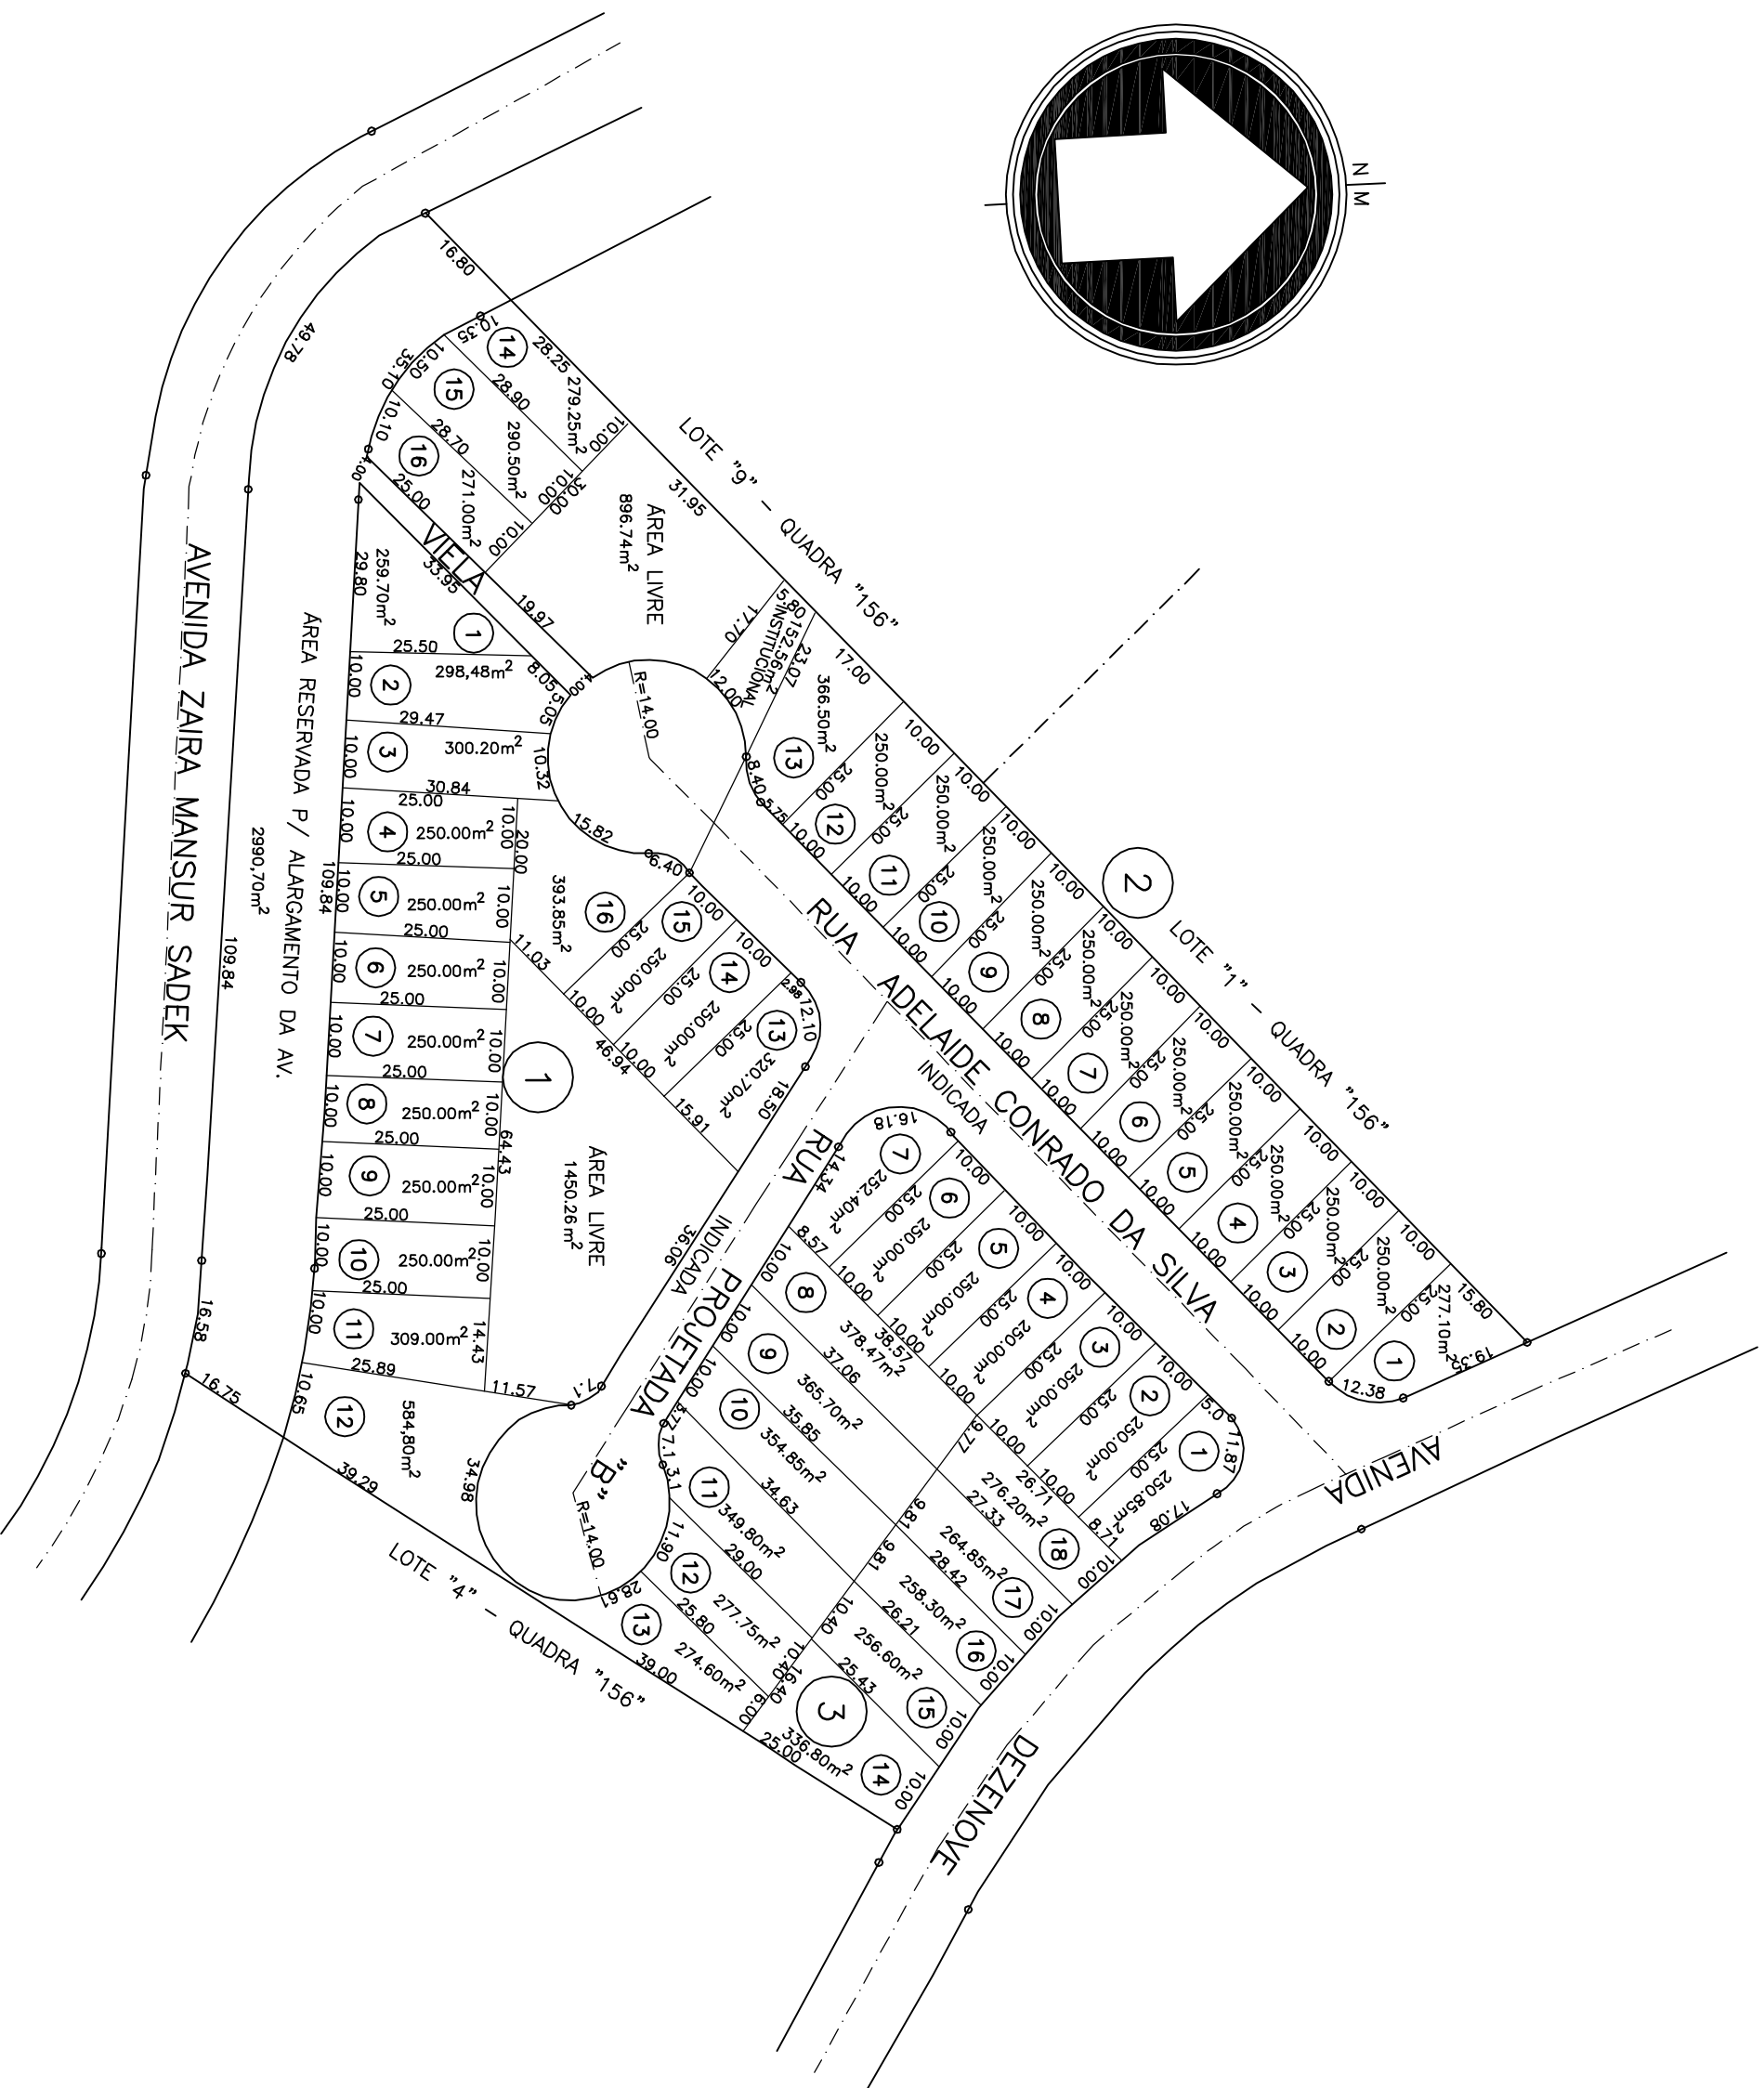

QUADRO DE ÁREAS	M2	%
LOTES (90)	14158,25	60,24
SISTEMAS VÁRIOS	3841,49	16,37
ÁREAS LIVRES	2347,20	10,00
INSTITUCIONAL	132,56	0,05
ÁREA A SER DOADA A MUN.	2980,70	12,74
ÁREA TOTAL	23470,00	100,00

PROJETO COMPLETO
ARRUAMENTO E LOTEAMENTO

Nº Folha
01

ASSINADO: "VILA PEREIRA"

PROPOSTANTE: JOSÉ OSVALDO GALATI DAMO, CLAUDIONOR PEREIRA
JULIO PEREIRA DA SILVA
LOCAL: AV. ZAIRA MANSUR SADEK/AV. DEZENOFÉ - QUADRA 156"
JARDIM ZAIRA MUNICÍPIO E COMARCA DE MAUA - SP

ESCALA: 1:1000

DATA: -

PLANTA DE SITUAÇÃO

DECLARAÇÃO:

PROPOSTANTE

ÁREAS EM M²

CONFERIR DATA REPRODUÇÃO

REGISTRADO NO CRI Nº 25338
CÓPIA FIEL DA PLANTA APROVADA ATRAVÉS
DO PROCESSO Nº 019327/79