
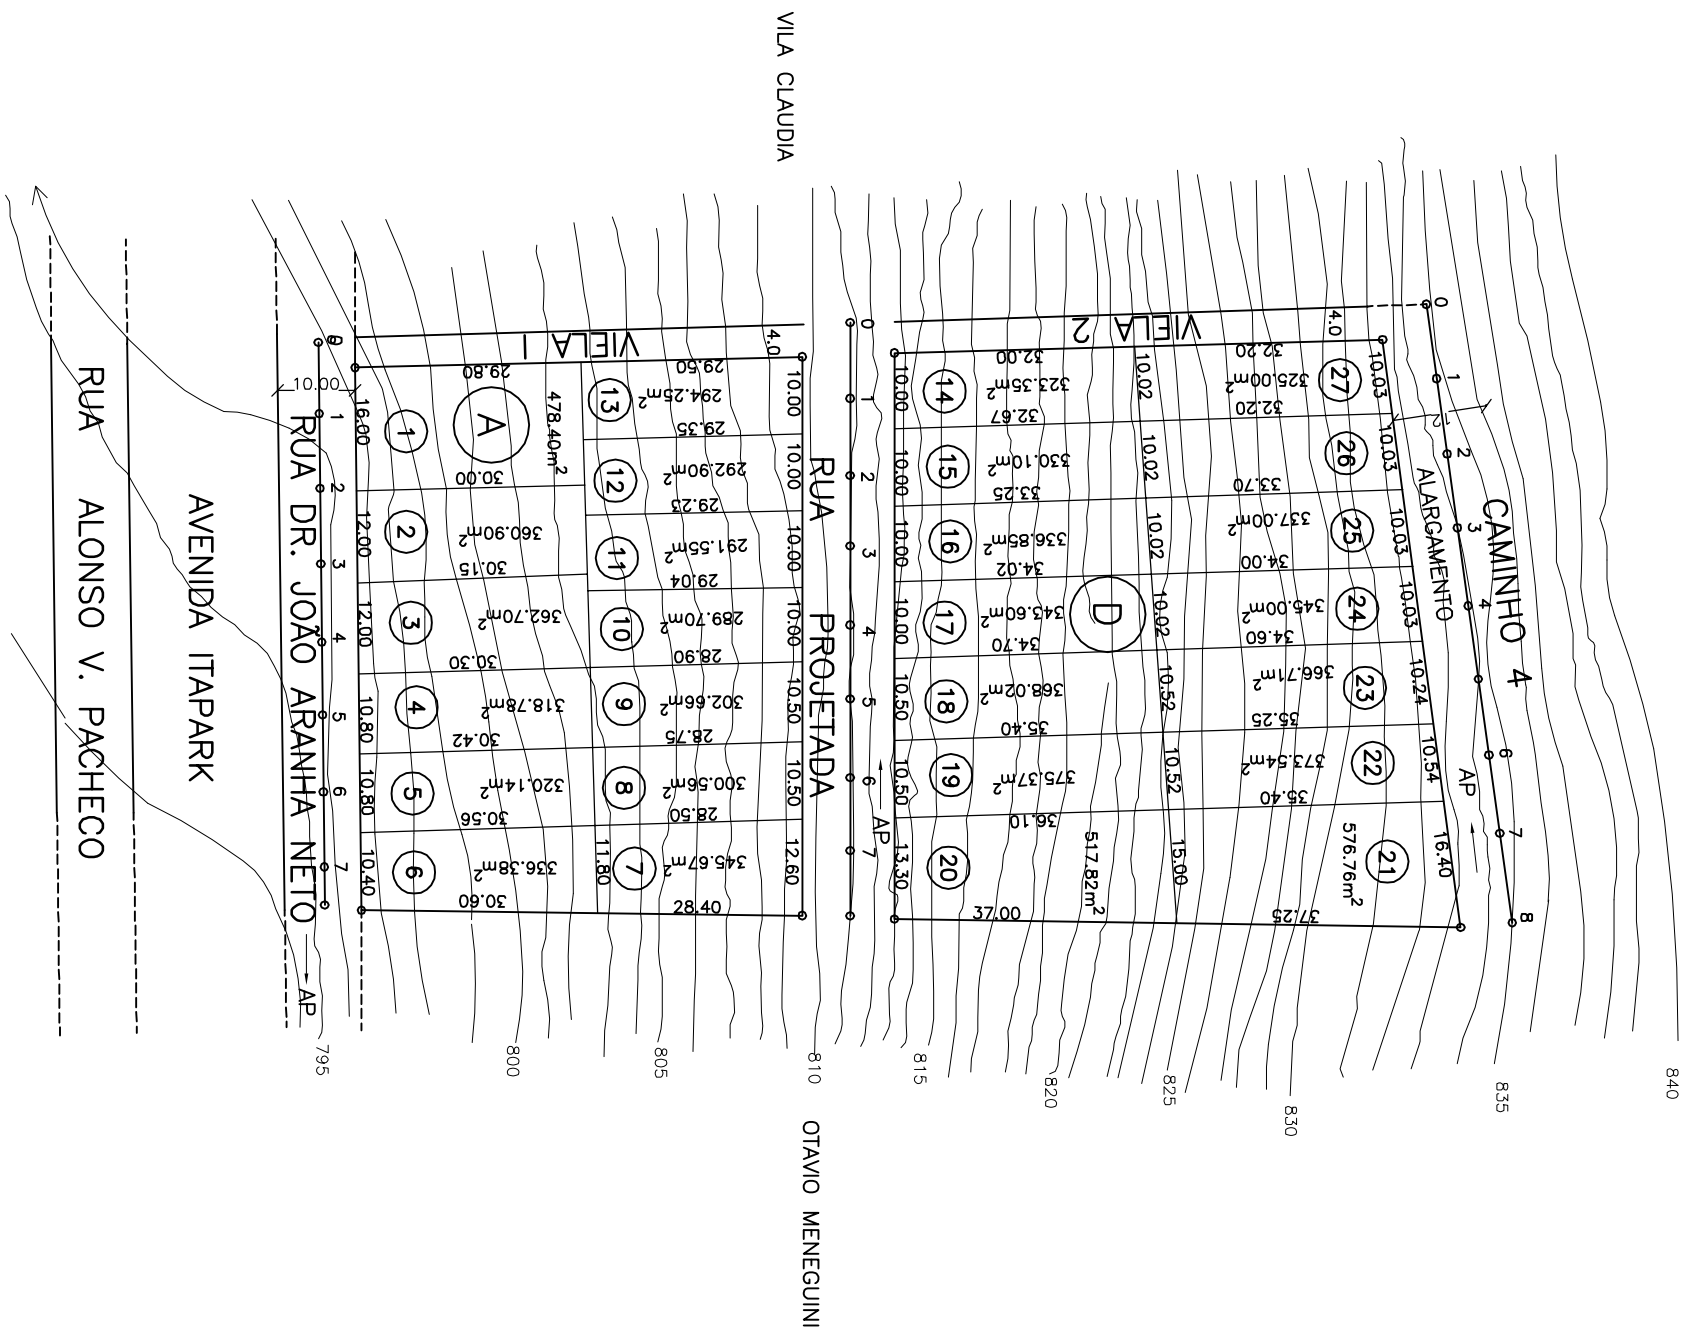


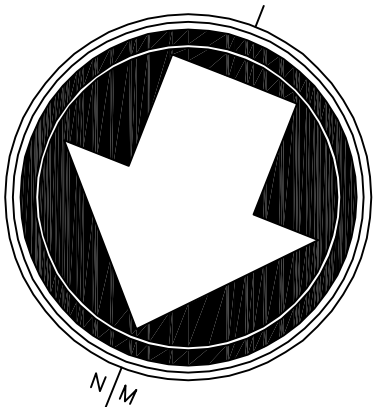

ARRUAMENTO E LOTEAMENTO

Nº FOLHA

ÚNICA

ASSUNTO: PROJETO DE ARRUAMENTO E LOTEAMENTO "VILA ROSINELLI"

PROPRIETÁRIO:


LOCAL: SUBDIVISÃO DO LOTE 16 DA PLANTA DOS SÍTOS
SITUADA NO SÍTIO BOCAINA

INSCRIÇÃO MUNICIPAL:

ESCALA: 1:1000

DATA:

PLANTA DE SITUAÇÃO
SEM ESCALA

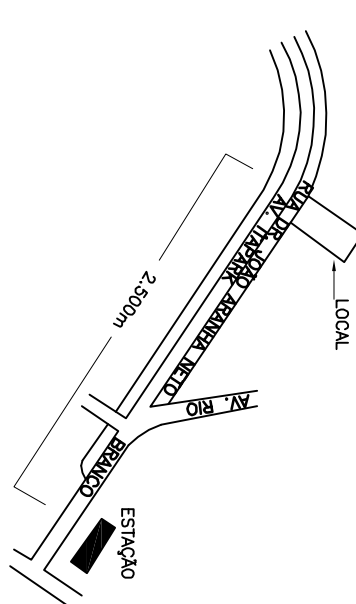

DECLARAÇÃO:
DECLARO QUE A APROVAÇÃO DO PROJETO NÃO IMPLICA NO
RECONHECIMENTO POR PARTE DA PRETENTURA DO DIREITO
DE PROPRIEDADE DO TERRENO.

PROPRIETÁRIO

ÁREAS EM M²

LOTES 8.880,00

RUAS 1.120,00

TOTAL 10.000,00

AUTOR DO PROJETO E ENQ. RESPONSÁVEL
CREAÇÃO/448
ART. 132

CÓPIA FIEL DE PLANTA DO PROC. 13.501/69 DECRETO 1388/74
ALVARÁ 8008 DE 21-08-74
DES. JOÃO R. 05-12-90