
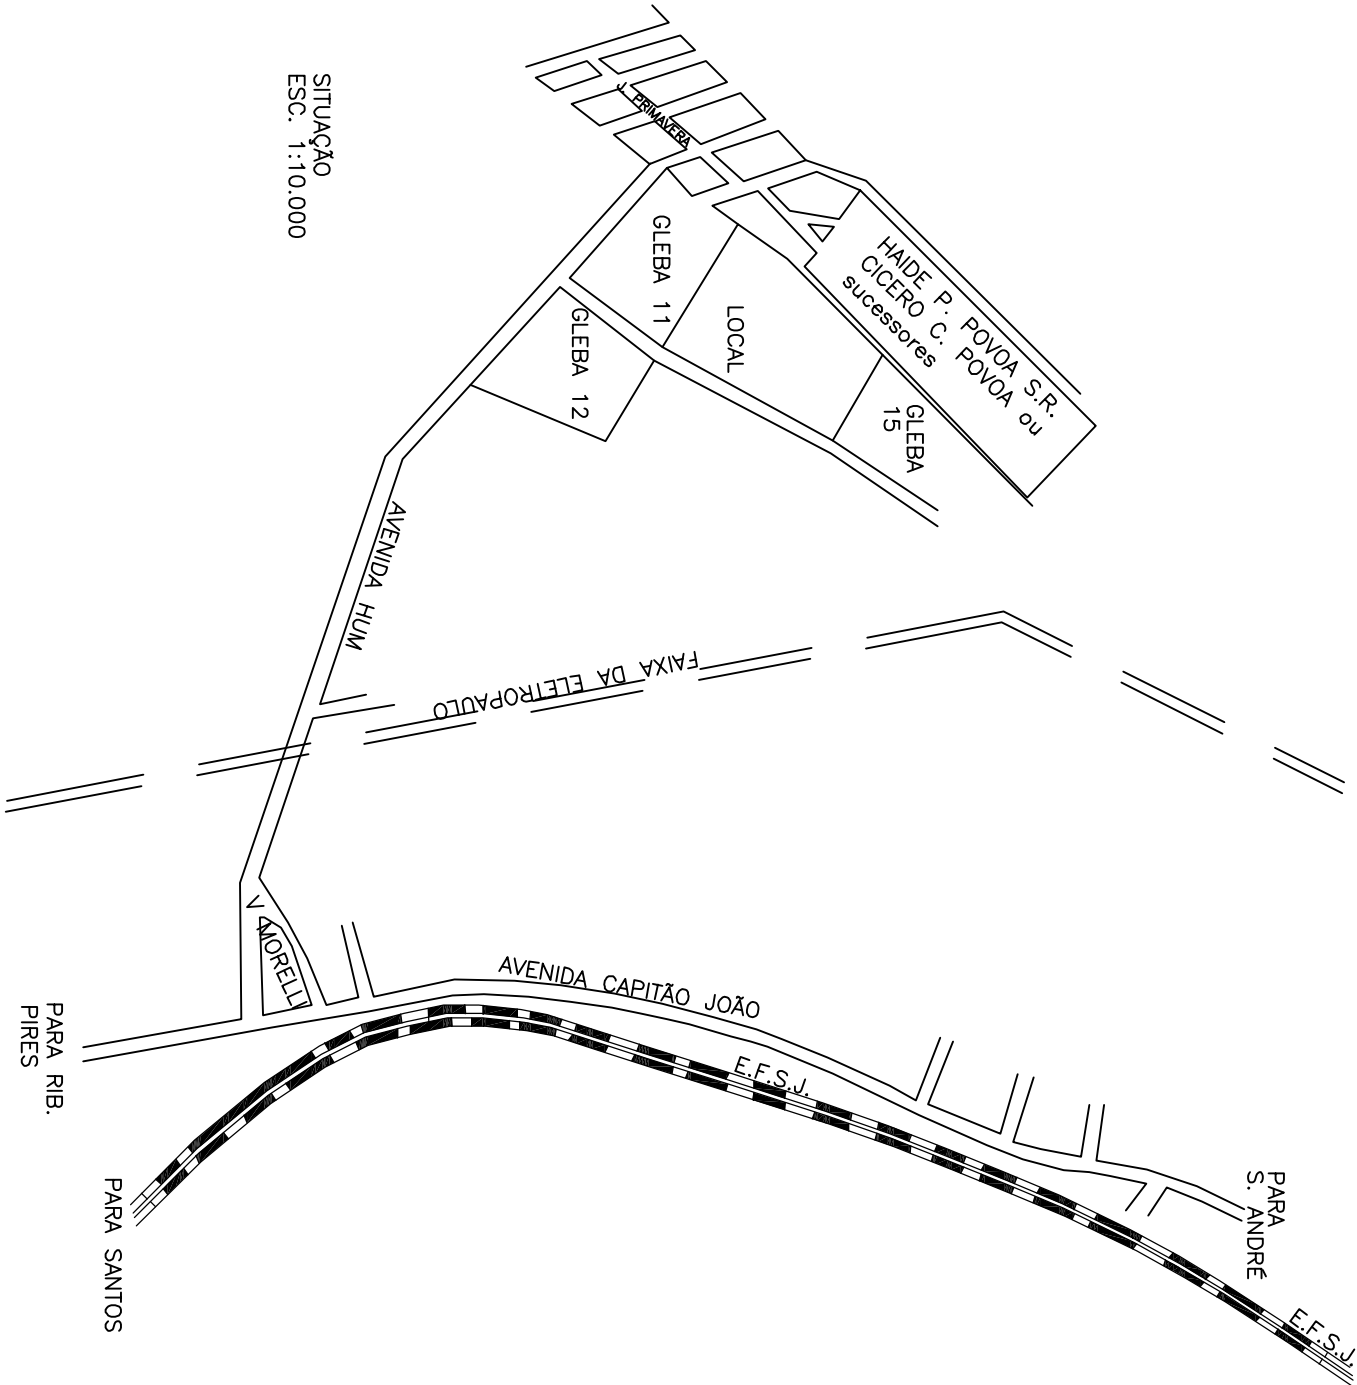
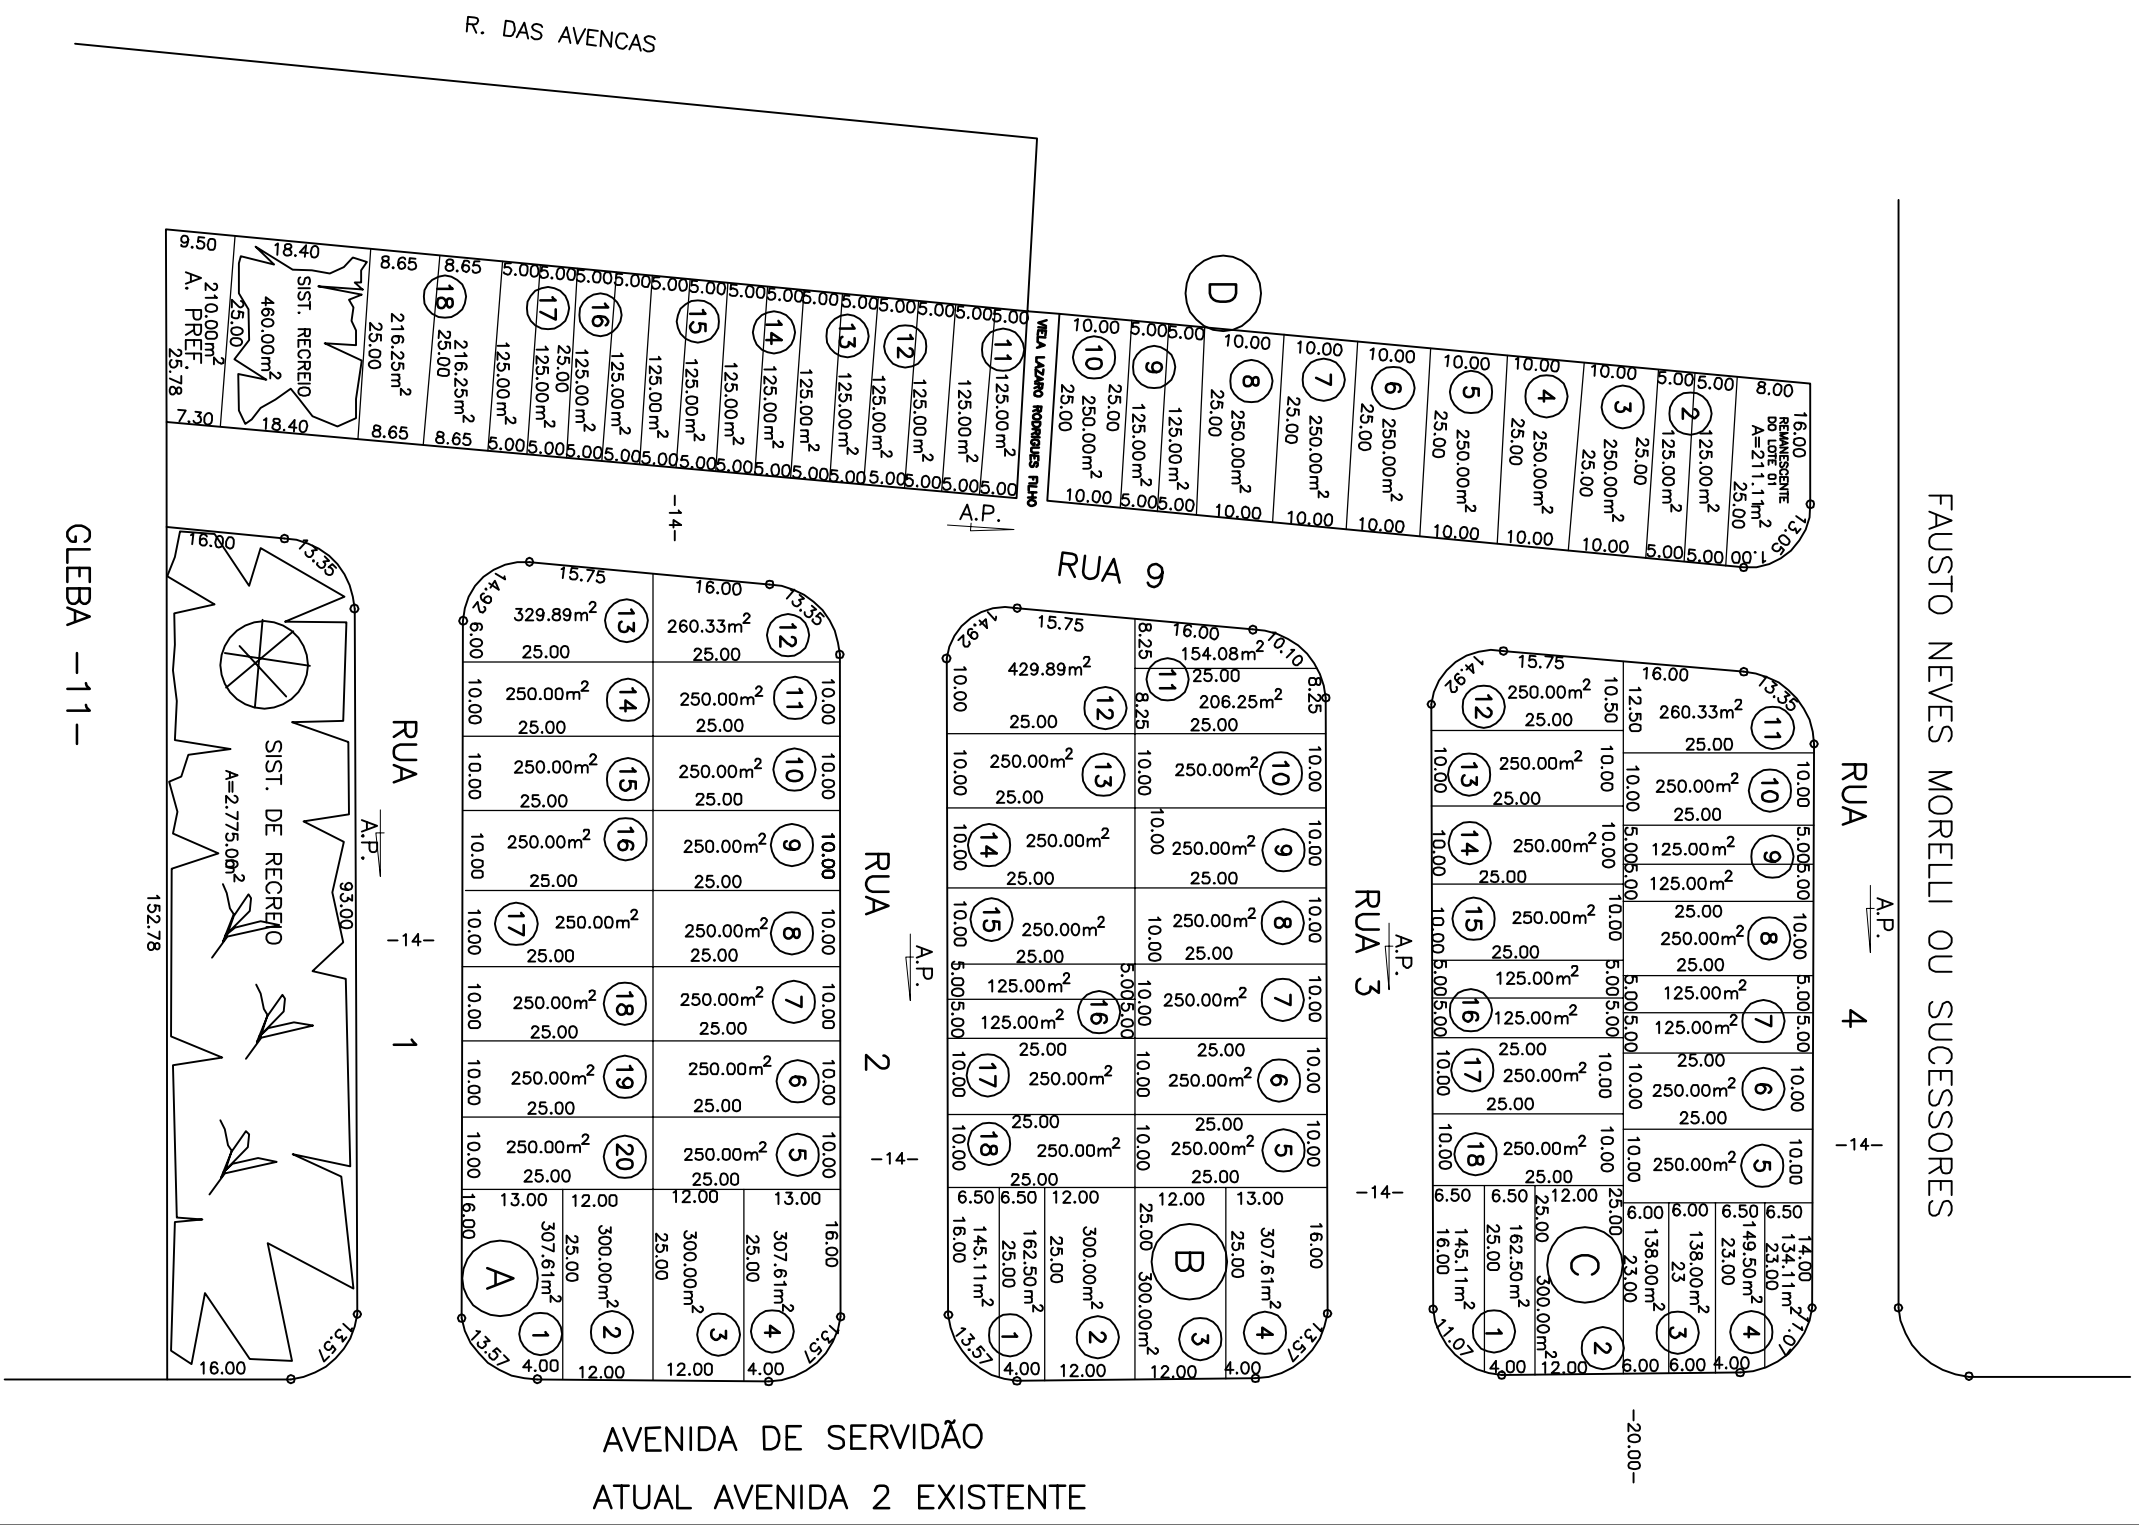


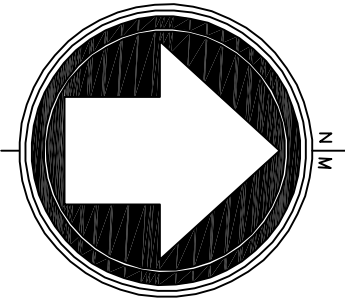

OBS. ELABORADO CONFORME LEVANTAMENTO CADASTRAL EFETUADO NO LOCAL E DOCUMENTAÇÕES DOS IMÓVEIS

OSWALDO 06.05.85

PROJETO COMPLETO		Nº FOLHA
ÚNICA		
ASSUNTO:	LOTAMENTO E ARRUMAMENTO "JARDIM SÃO JORGE"	
PROPRIETÁRIO:	TOVÁ-SOCIEDADE CIVIL LTDA	
LOCAL:	SITUADO NO MUNICÍPIO E CAMARCA DE MAUÁ - SP	
INSCRIÇÃO MUNICIPAL:		
ESCALA:	1:1000	DATA:
PLANTA DE SITUAÇÃO	GLEBA 14	DECLARAÇÃO:
ÁREAS EM M²		PROPRIETÁRIO
LOTESES		
SISTEMAS DE RECREIO		
A. INST.		
VELA		
RUAS		
TOTAL		
19659,96		
3235,00		
2710,00		
100,00		
9152,04		
32357,00		
ENCARGOS CIL. RESPONSÁVEL		
OSWALDO F. DA SILVA		
CREA:832/46		
PREF:32		