
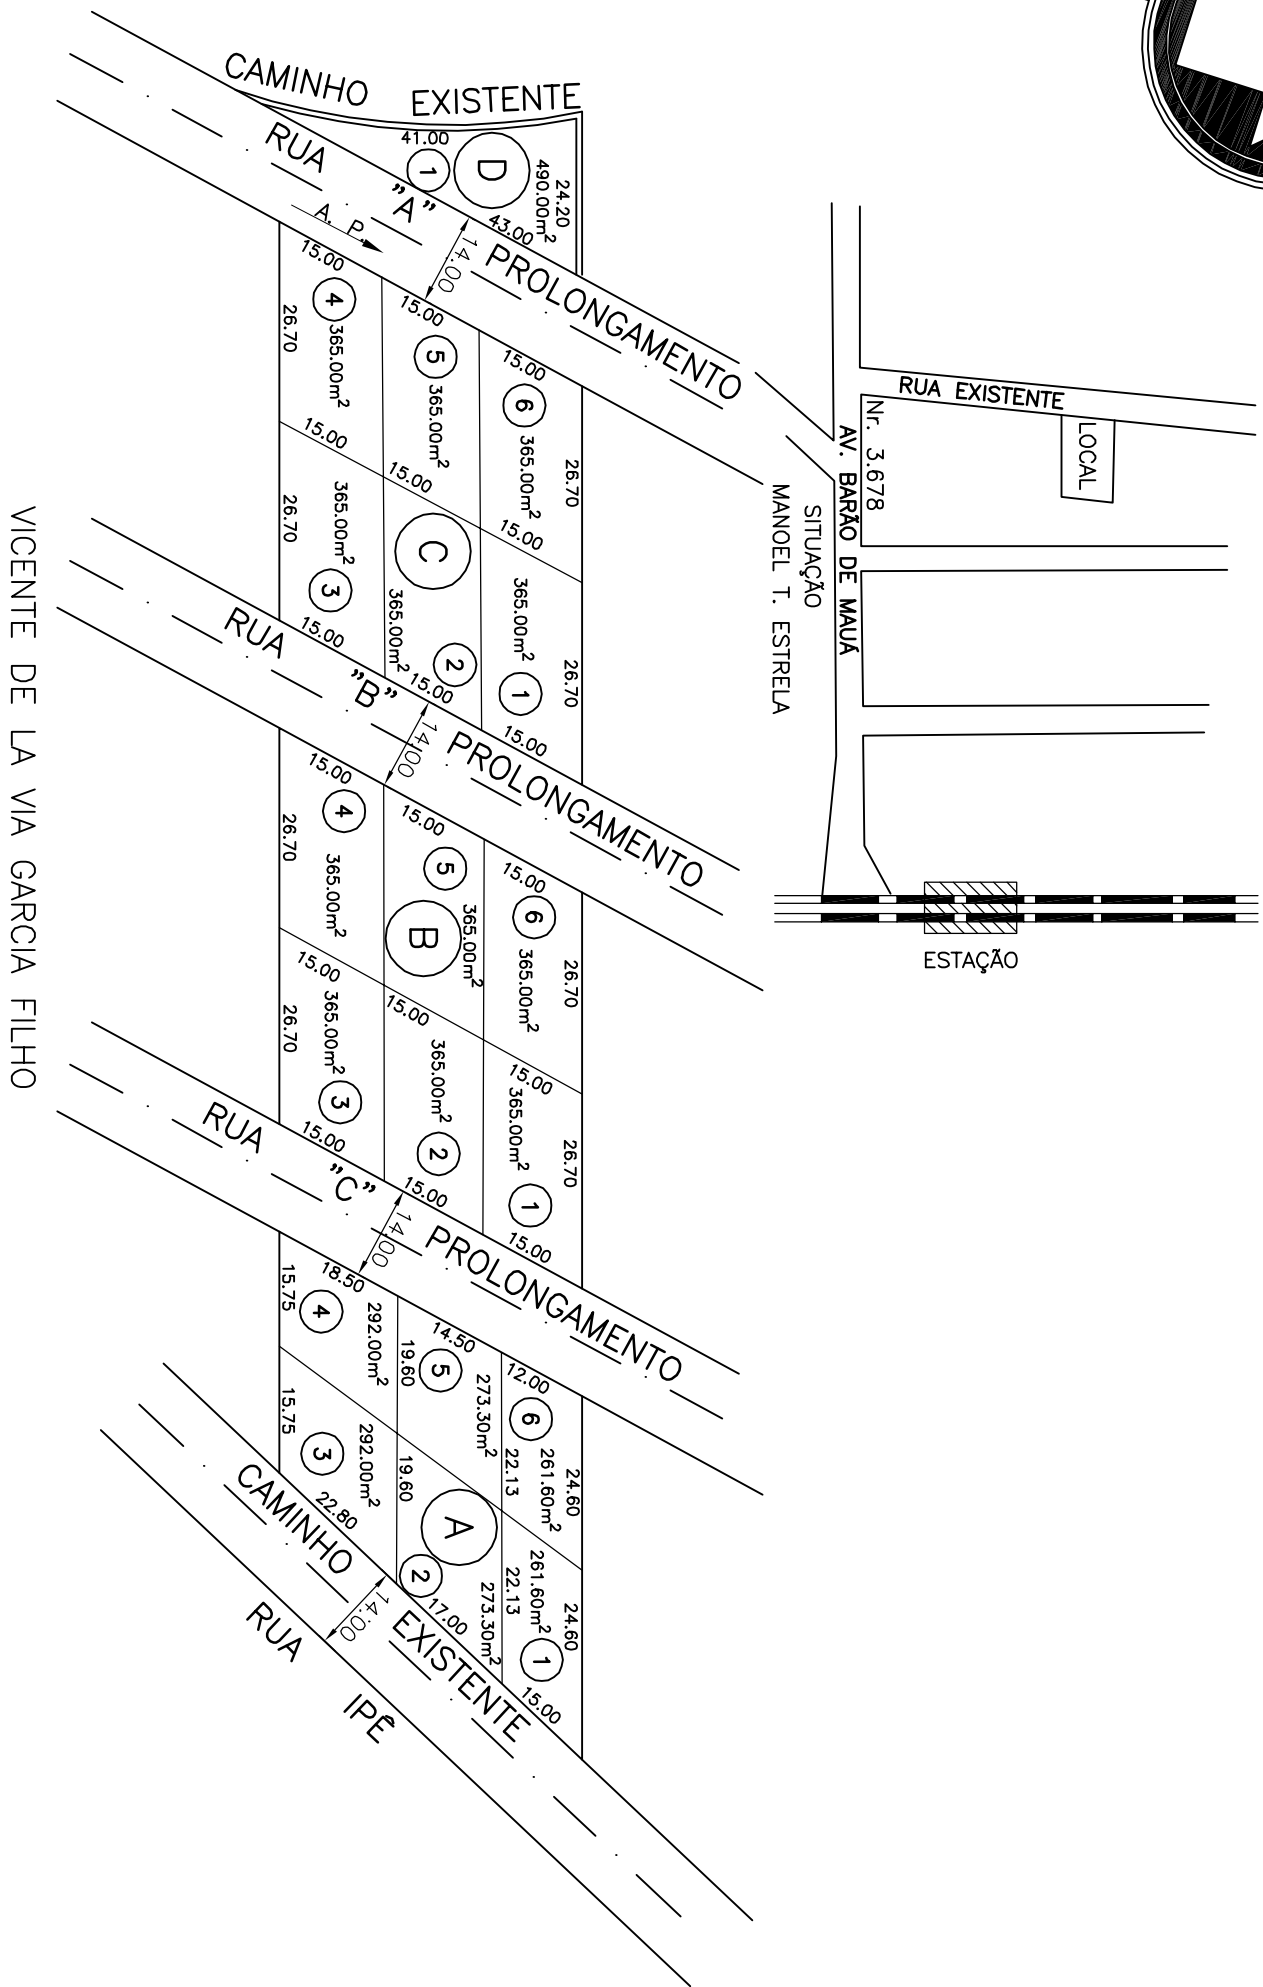


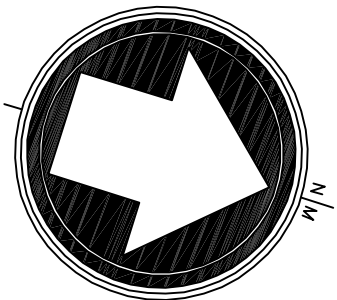

N. B. - TODOS OS LOTES ESTÃO COMPROMISSADOS
CONFORME PODERÃO PROVAR OS DOCUMENTOS
EM ANEXO.

PROJETO COMPLETO Nº FOLHA 34	
ASSUNTO: PROJETO DO ARRUIAMENTO E LOTEAMENTO VILA "SÃO ROBERTO" PROPRIETÁRIO: FRANCISCO CARUSO LOCAL: SITUADO NO MUNICÍPIO E CAMARCA DE MAUÁ - SP INSCRIÇÃO MUNICIPAL: ESCALA: 1 : 1000 DATA: 24/05/1978	
PLANTA DE SITUAÇÃO VER AO LADO	DECLARAÇÃO:
ÁREAS EM M² LOTES 6.523,80 RUAS 1.890,00 TOTAL 8.413,80	PROPRIETÁRIO ENGENHEIRO RESPONSÁVEL CREA: PREF.:
PREFEITURA MUNICIPAL DE MAUÁ OBS: 1) COPIA FIEL À PLANTA ORIGINAL ANEXA AO PROCESSO Nº. 2.340/65 2) APROVADO PELO DECRETO Nº. 1.579 DE 1º DE SETEMBRO DE 1975 3) APROVADO PELA P. M. M. SOMENTE O ARRUIAMENTO 4) LANÇAMENTO BASEADO NO PROJETO	
DESENHISTA: JACI J. OZÓRIO	DATA 24/05/1978