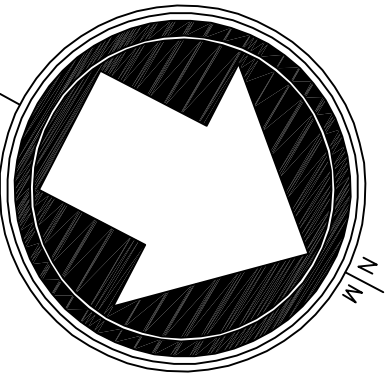
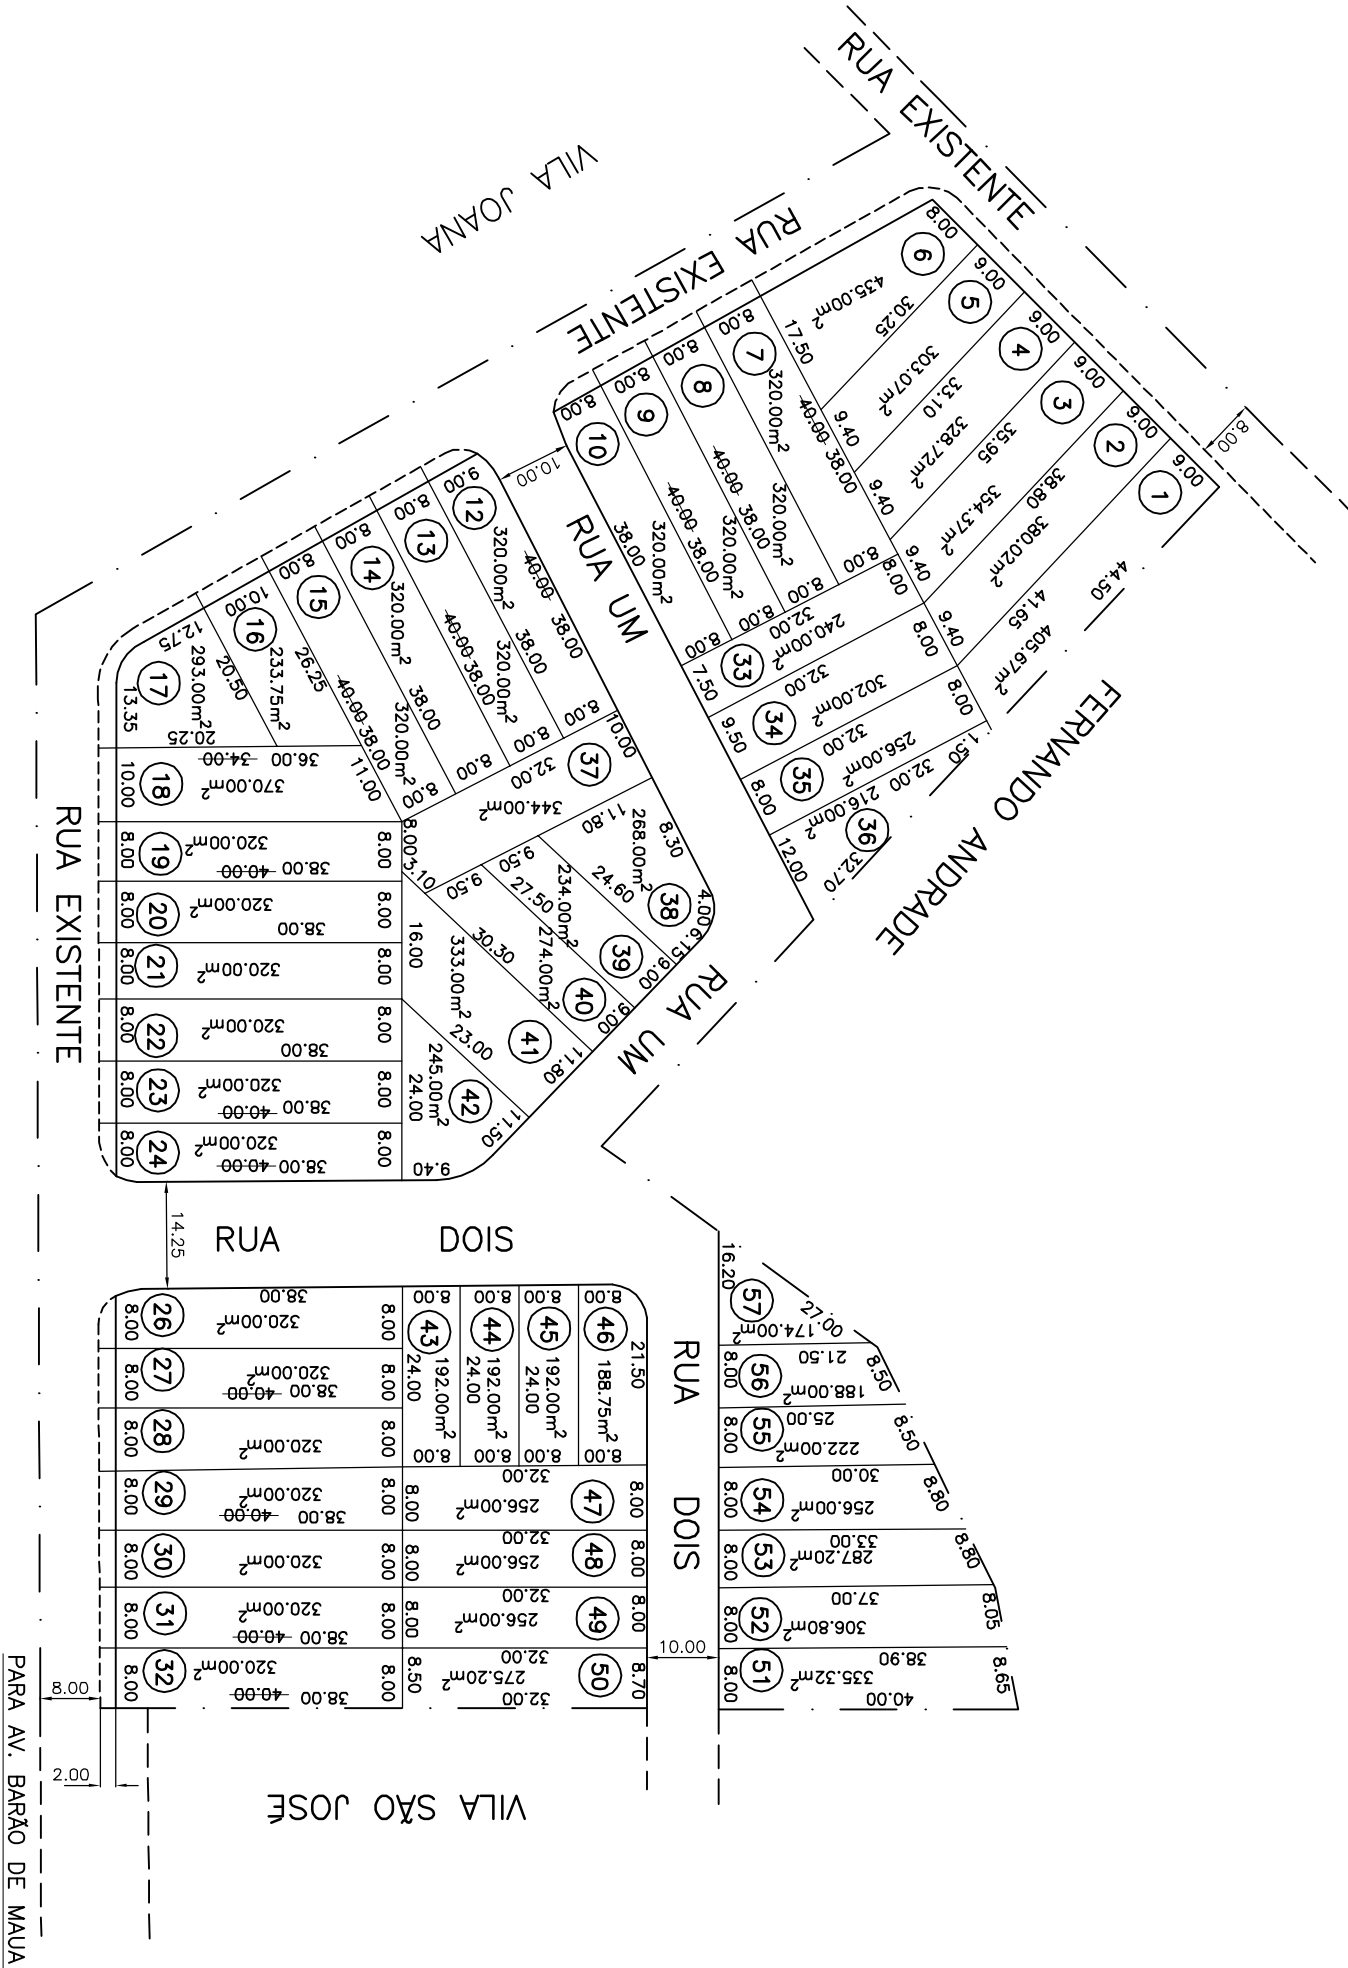
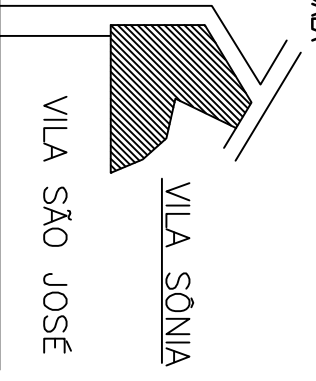


VILA SÔNIA 	
	
MAUÁ 30/10/1969 PROJETO 021	
PLANTA COMERCIAL C/ CURVAS DE NIVEIS E IMOVEIS Nº FOLHA01	
PARA APROVAÇÃO NA PREFEITURA MUNICIPAL DE MAUÁ DE ACORDO COM A LEI Nº 1093, DE 10 DE JULHO DE 1969 DA VILA SÔNIA CIDADE DE MAUÁ — COMARCA DE MAUÁ PROPRIEDADE DO SR. MIGUEL GOMES ESCALA: 1:1000	
SITUAÇÃO SEM ESCALA  VILA SÔNIA VILA SÃO JOSÉ AV. BARÃO DE MAUÁ	DECLARAÇÃO: DECLARO QUE A APROVAÇÃO DO PROJETO NÃO IMPLICA NO RECONHECIMENTO POR PARTE DA PREFEITURA DO DIREITO DE PROPRIEDADE DO TERRENO PROPRIETÁRIO
ÁREAS EM M² LOTES15.902,27 RUAS3.397,73 TOTAL19.300,00	DIRETOR RESPONSÁVEL ARMANDO F. DA SILVA CREA: 6032/46 PROF: 32
ESPAÇO RESERVADO A PREFEITURA DECRETO Nº 944, DE 26/8/71 ALVARÁ DE ARRUAMENTO Nº 5745 DE 13/9/71 PROCESSO Nº 18288/71	