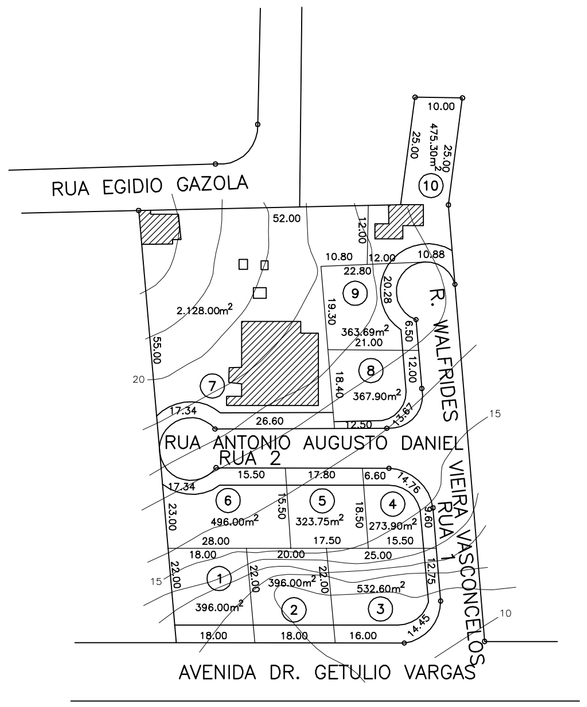

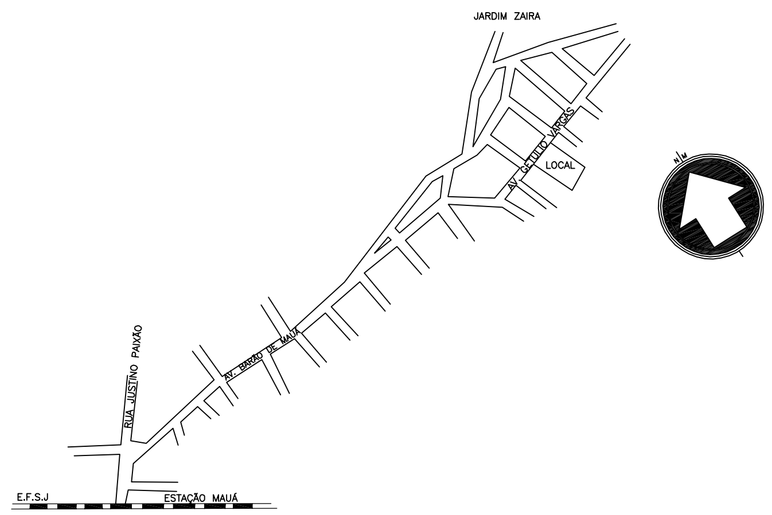

PLANTA DE SITUAÇÃO
ESC. 1:10.000

PLANTA DE SUB–DIVISÃO DE ÁREA

Nº FOLHA
ÚNICA

ASSUNTO: LOTEAMENTO "VILA ALICE"

PROPRIETARIO: ALCIDES AUGUSTO PIRES DANIEL

LOCAL: AV. DR. GETULIO VARGAS–MUNICIPIO E E COMARCA DE MAUÁ – SP

INSCRIÇÃO MUNICIPAL:

ESCALA: 1:1000 **DATA:**

PLANTA DE SITUAÇÃO

VIDE DOBRA INTERNA

DECLARAÇÃO:

PROPRIETÁRIO

ÁREAS EM M²

LOTES	5.753,14
RUAS	1.491,00
TOTAL	**7.244,14**

ENGENHEIRO CIVIL RESPONSAVEL
ARNALDO F. DA SILVA
CREA:6032/46
ART:
PREF:32

PREFEITURA MUNICIPAL DE MAUÁ
ESTADO DE SÃO PAULO
DIRETORIA DE SERVIÇOS E OBRAS PÚBLICAS

PROJETO APROVADO

PROC. Nº 9.809 – DECRETO Nº 980 EXPEDIDO EM 23/12/1971