


| | |
|---|---|
| PROJETO DE ARRUAMENTO E LOTEAMENTO | Nº FOLHA ÚNICA |
| ASSUNTO: LOTEAMENTO "JARDIM ARAGUAIA" | |
| PROPRIETÁRIO: PROP. MATERIAIS PARA CONSTRUÇÃO PORTO RIBEIRO S/A P.P. ALCIDES AP DANIEL | |
| LOCAL: MUNICIPIO DE MAUÁ – SP | |
| INSCRIÇÃO MUNICIPAL: | |
| ESCALA: 1:1000 | DATA: |

PLANTA DE SITUAÇÃO S/ESCALA

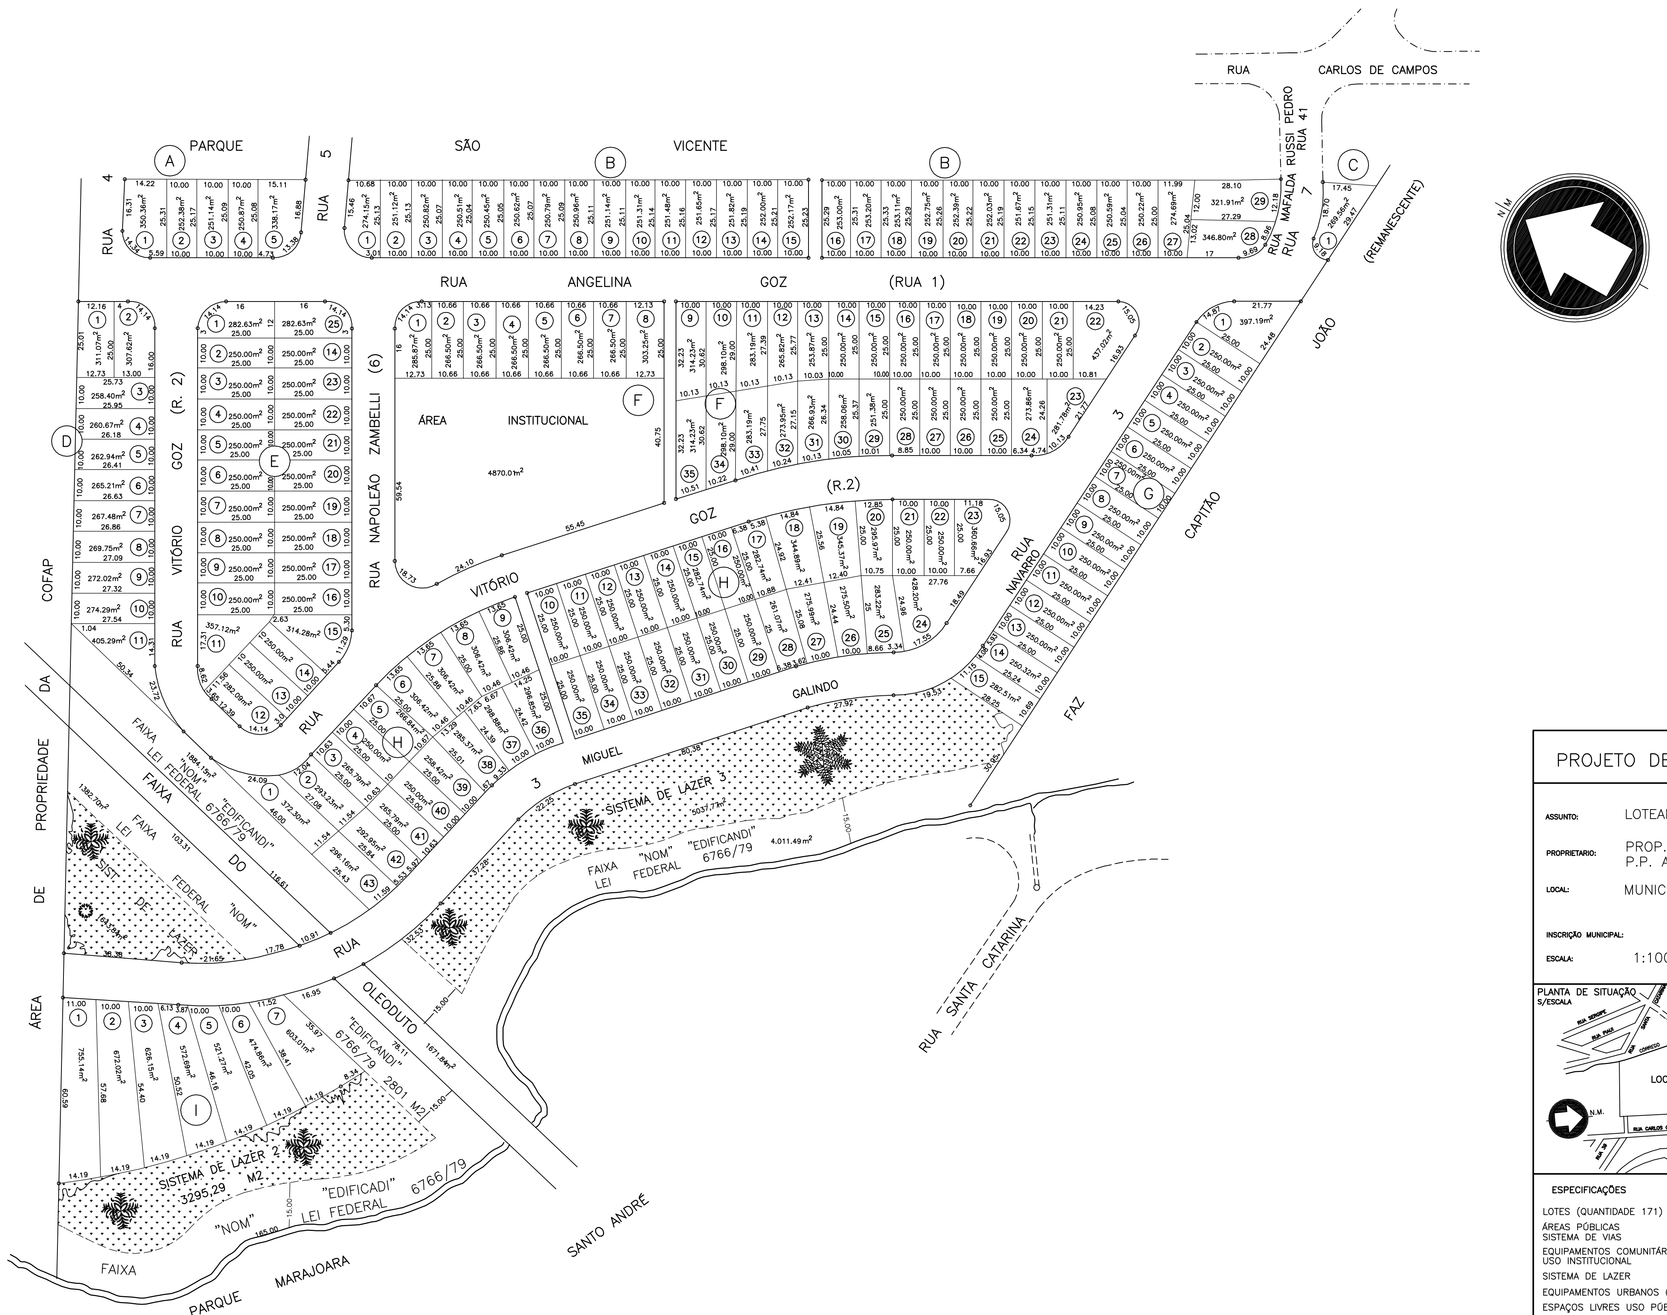


DECLARAÇÃO:

PROPRIETÁRIO

| ESPECIFICAÇÕES | ÁREAS EM M² |
|---|---|
| LOTES (QUANTIDADE 171) | 48.659.21 = 49.12% |
| ÁREAS PÚBLICAS SISTEMA DE VIAS | 23.799.60 = 24.03% |
| EQUIPAMENTOS COMUNITÁRIOS USO INSTITUCIONAL | 4.870.01 = 4.92% |
| SISTEMA DE LAZER | 9.976.90= 10.07% |
| EQUIPAMENTOS URBANOS (ESTRUT) | |
| ESPAÇOS LIVRES USO PÚBLICO | 10.079.44 = 10.18% |
| F. NON AEDIFICANDI (NÃO INCLUIDAS ACIMA) | 1.671.84 = 1.68% |
| **TOTAL DA GLEBA** | **99.057 = 100.00%** |

ENGENHEIRO CIVIL RESPONSAVEL

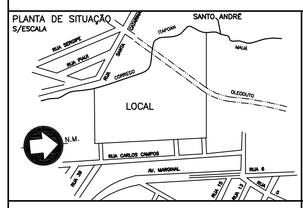CREA:
ART:
PREF:

CÓPIA FIEL DA PLANTA ORIGINAL APROVADA PELO PROC. 68222/83
DEC 3244/84

DESENHO: OSVALDO ITOKI 18.11.85