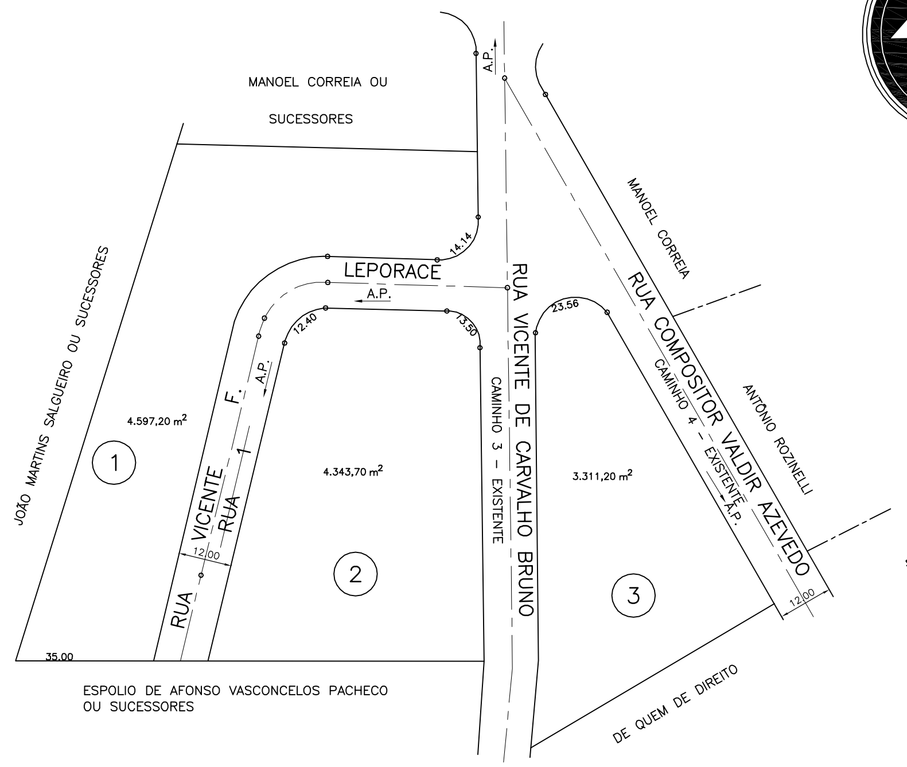

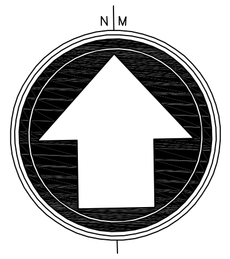

PLANTRA DE SITUAÇÃO

ESC: 1:10.000

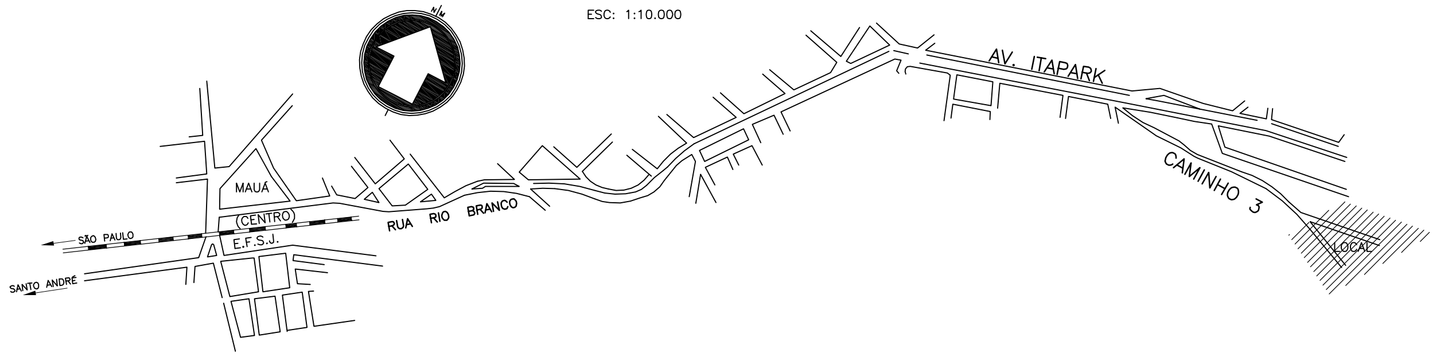

ARRUAMENTO	Nº FOLHA 01

ASSUNTO: "JARDIM BRASÍLIA"

PROPRIETARIO: MANOEL MOREIRA

LOCAL: LOTES 5–6–22–23 GLEBA 55 DA 5ª SEÇÃO
SÍTIO BOCAINA SITUADO NO MUNICIPIO E CAMÁRCA DE MAUÁ – SP

INSCRIÇÃO MUNICIPAL: .

ESCALA: 1:1000 DATA: .

PLANTA DE SITUAÇÃO

VIDE DOBRA INTERNA

DECLARAÇÃO:

PROPRIETÁRIO MANOEL MOREIRA

ÁREAS EM M^2

QUADRAS 1, 2, 3	12.252,10
RUA 1	1.628,40
ALARGAMENTO CAMINHOS	1.119,00
TOTAL	15.000,00

ENGENHEIRO RESPONSAVEL

CREA:
ART:
PREF:

APROVADO

STATUS LEGAL: REGISTRADO NO CRI
DECRET. 1045
PROC. 2.302/65