

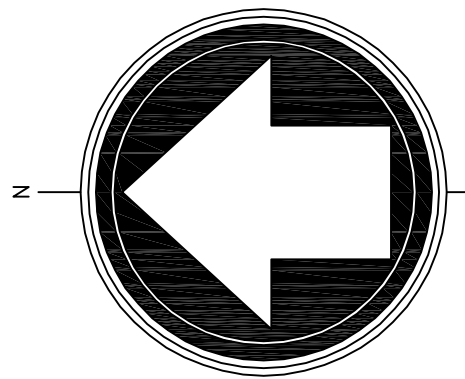
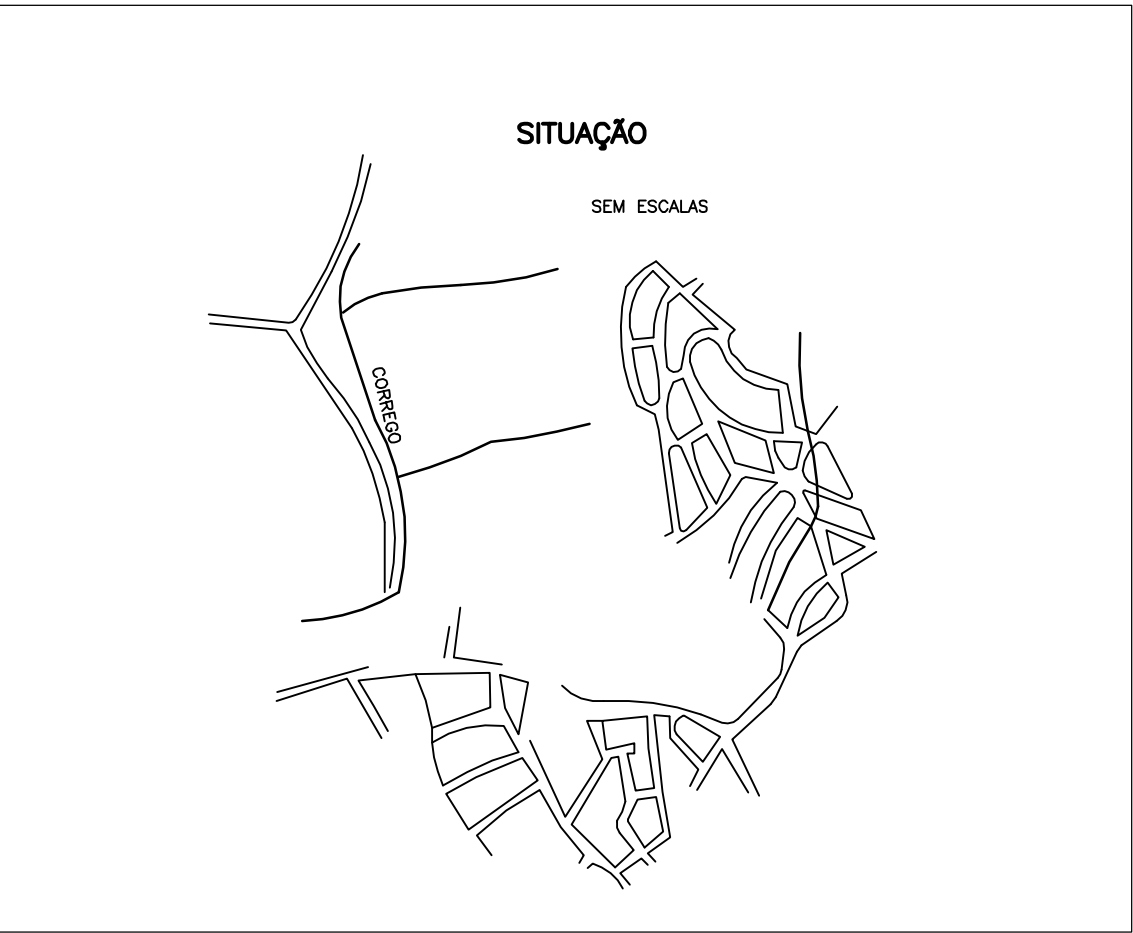
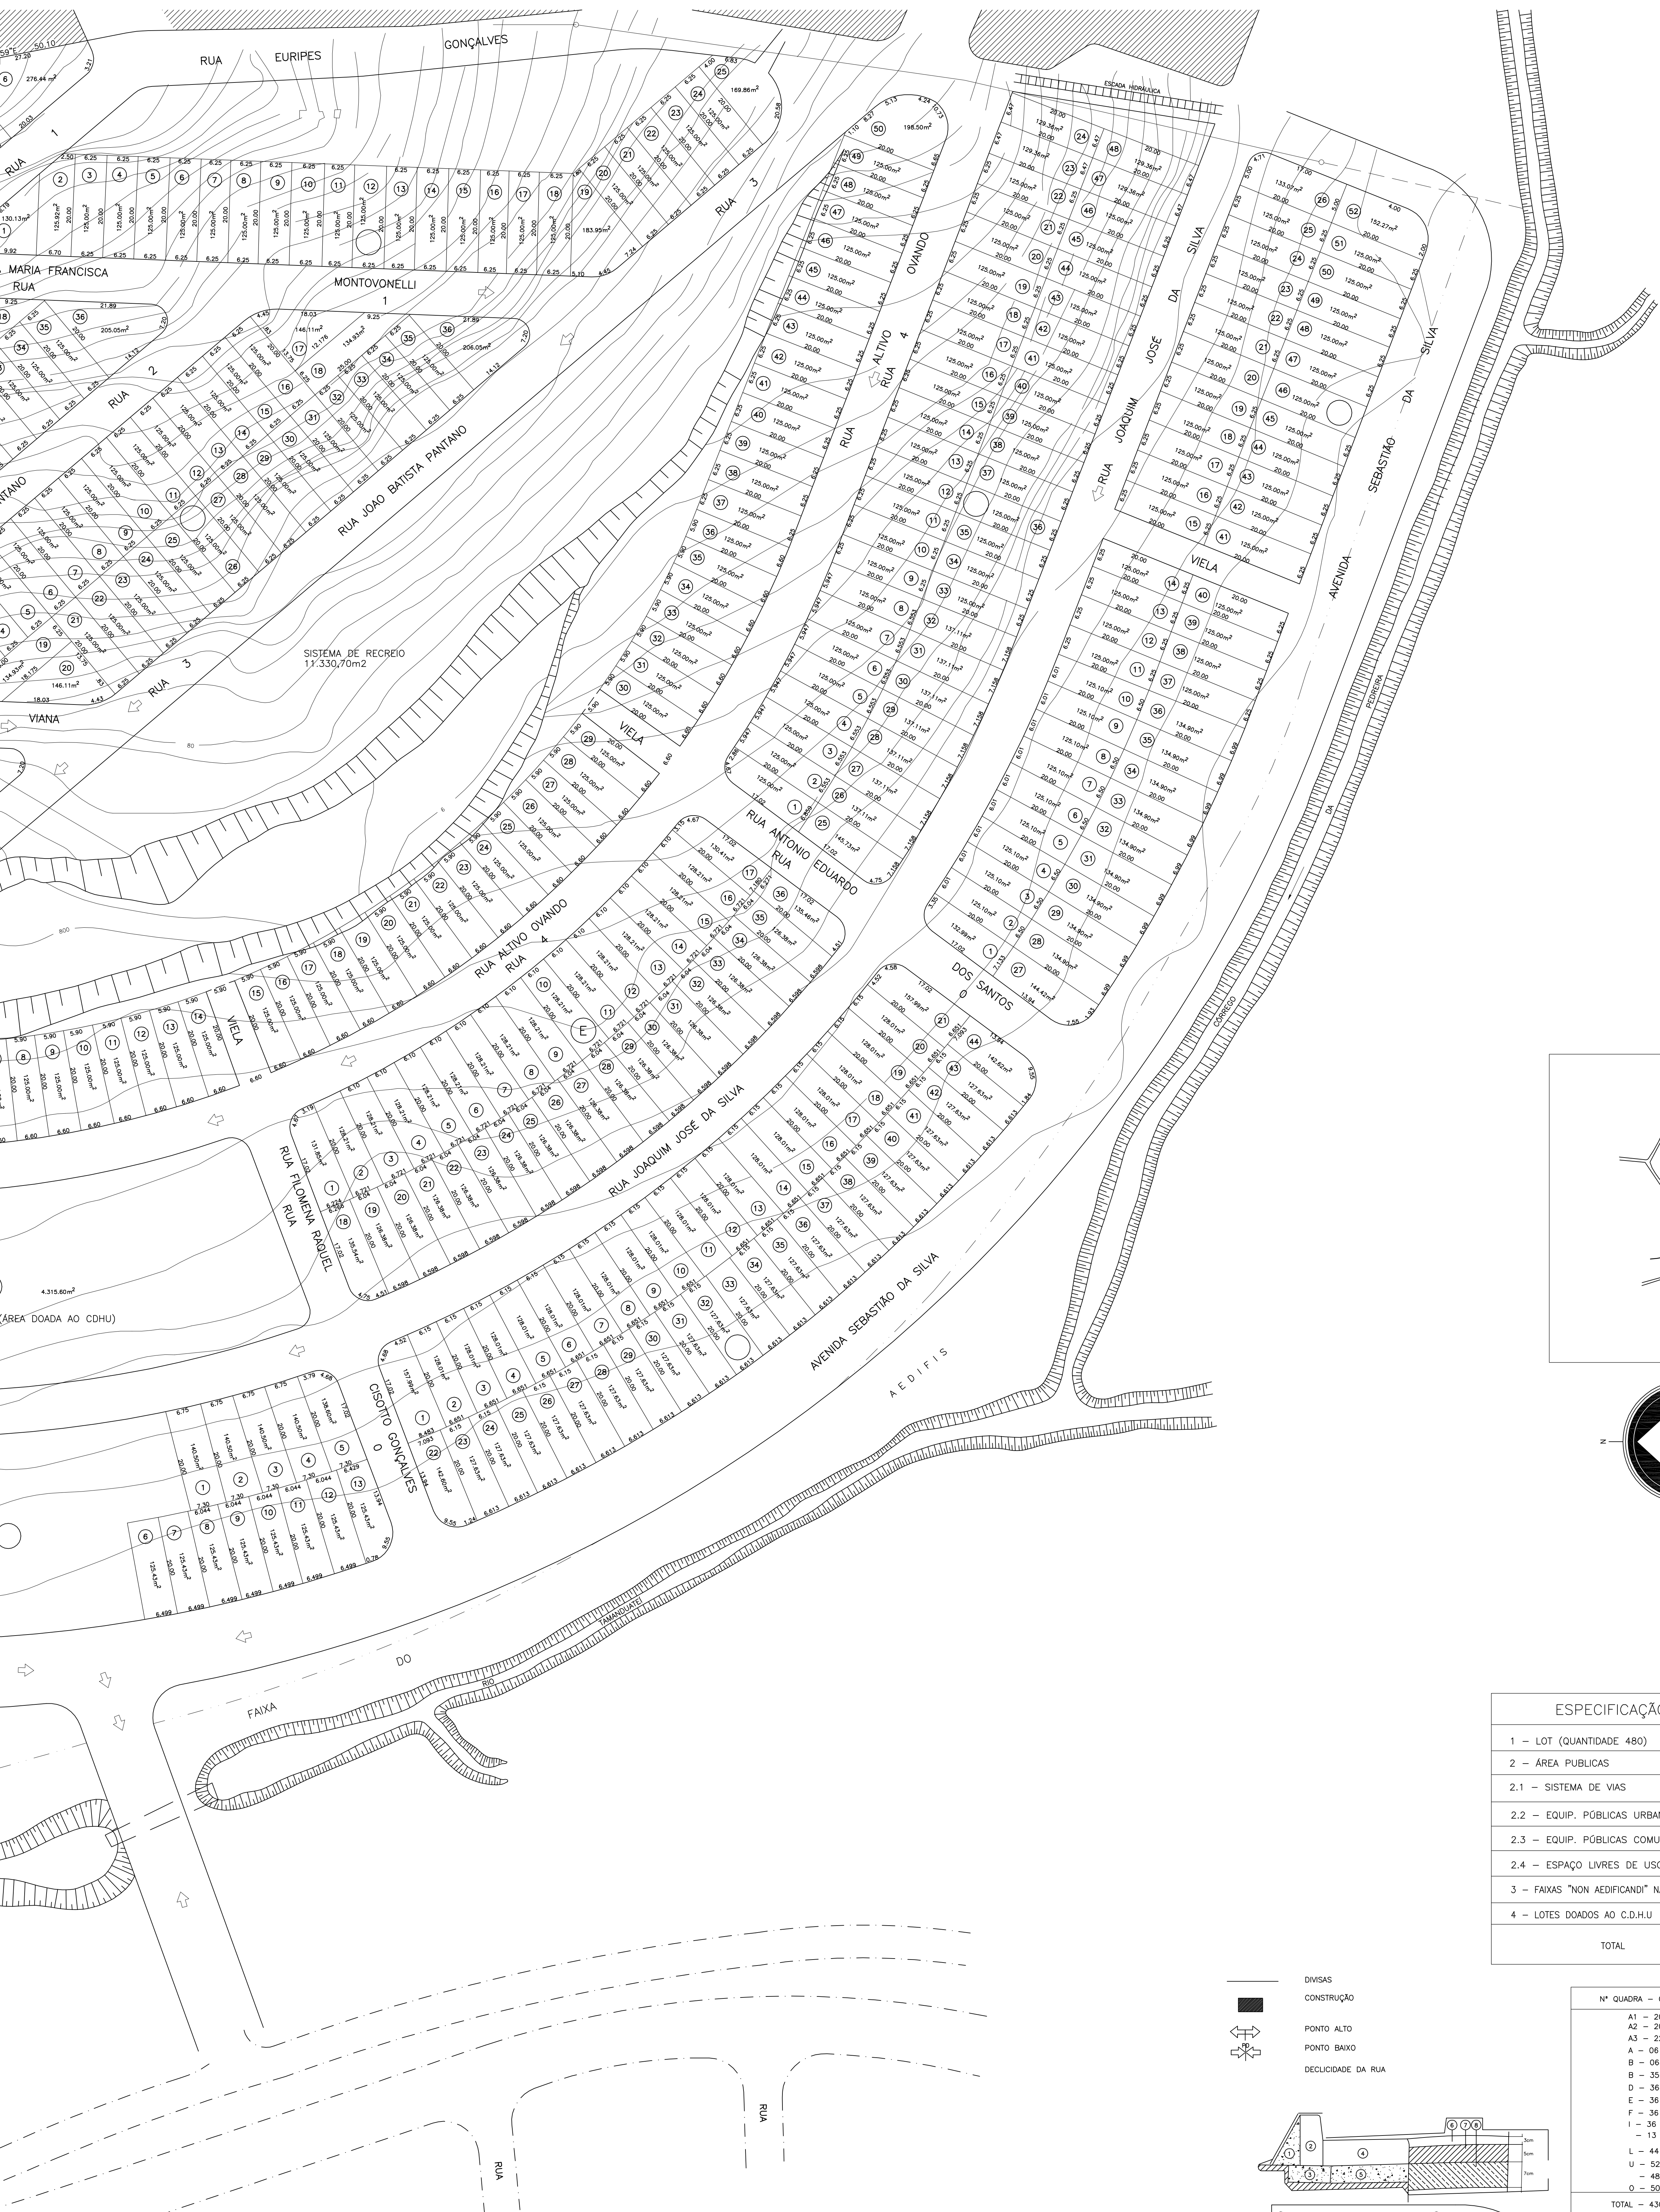


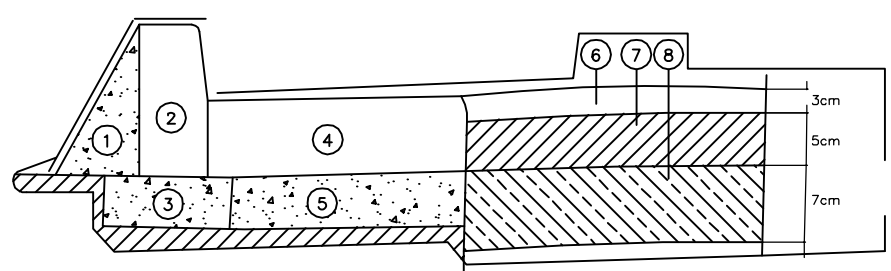

ESPECIFICAÇÃO	ÁREAS	%
1 - LOT (QUANTIDADE 480)	65.281,19	
2 - ÁREA PUBLICAS		
2.1 - SISTEMA DE VIAS	41.101,76	25,37
2.2 - EQUIP. PÚBLICAS URBANOS		
2.3 - EQUIP. PÚBLICAS COMUNITÁRIOS	8.906,29	5,51
2.4 - ESPAÇO LIVRES DE USO PUBLICOS	19.906,29	12,21
3 - FAIXAS "NON AEDIFICANDI" NÃO INCLUIDAS ACIMA	11.621,90	7,17
4 - LOTES DOADOS AO C.D.H.U	13.305,10	9,45
TOTAL	152.000,00	100,00

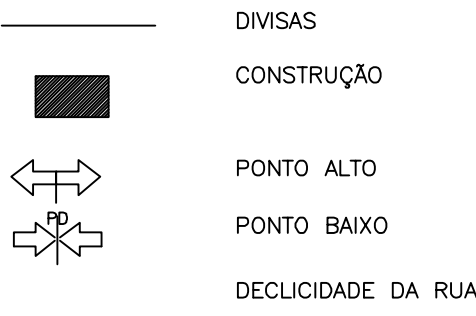

- 1 BOLA DE CONCRETO FCK 8 MPa
- 2 QUA DE CONCRETO
- 3 BICA CORRIDA
- 4 SAREJA DE CONCRETO FCK 30 MPa
- 5 BICA CORRIDA
- 6 CONCRETO ASFARTO
- 7 BASE DE MACADAME BETUMINADO
- 8 BASE DE BICA CORRIDA SELECCIONADA

SEÇÃO TRANSVERSAL

Nº QUADRA - QT. LOTES
A1 - 20
A2 - 20
A3 - 22
A - 06
B - 06
B - 35
D - 36
E - 36
F - 36
I - 36
- 13
L - 44
U - 52
- 48
O - 50
TOTAL - 430 LOTES

