


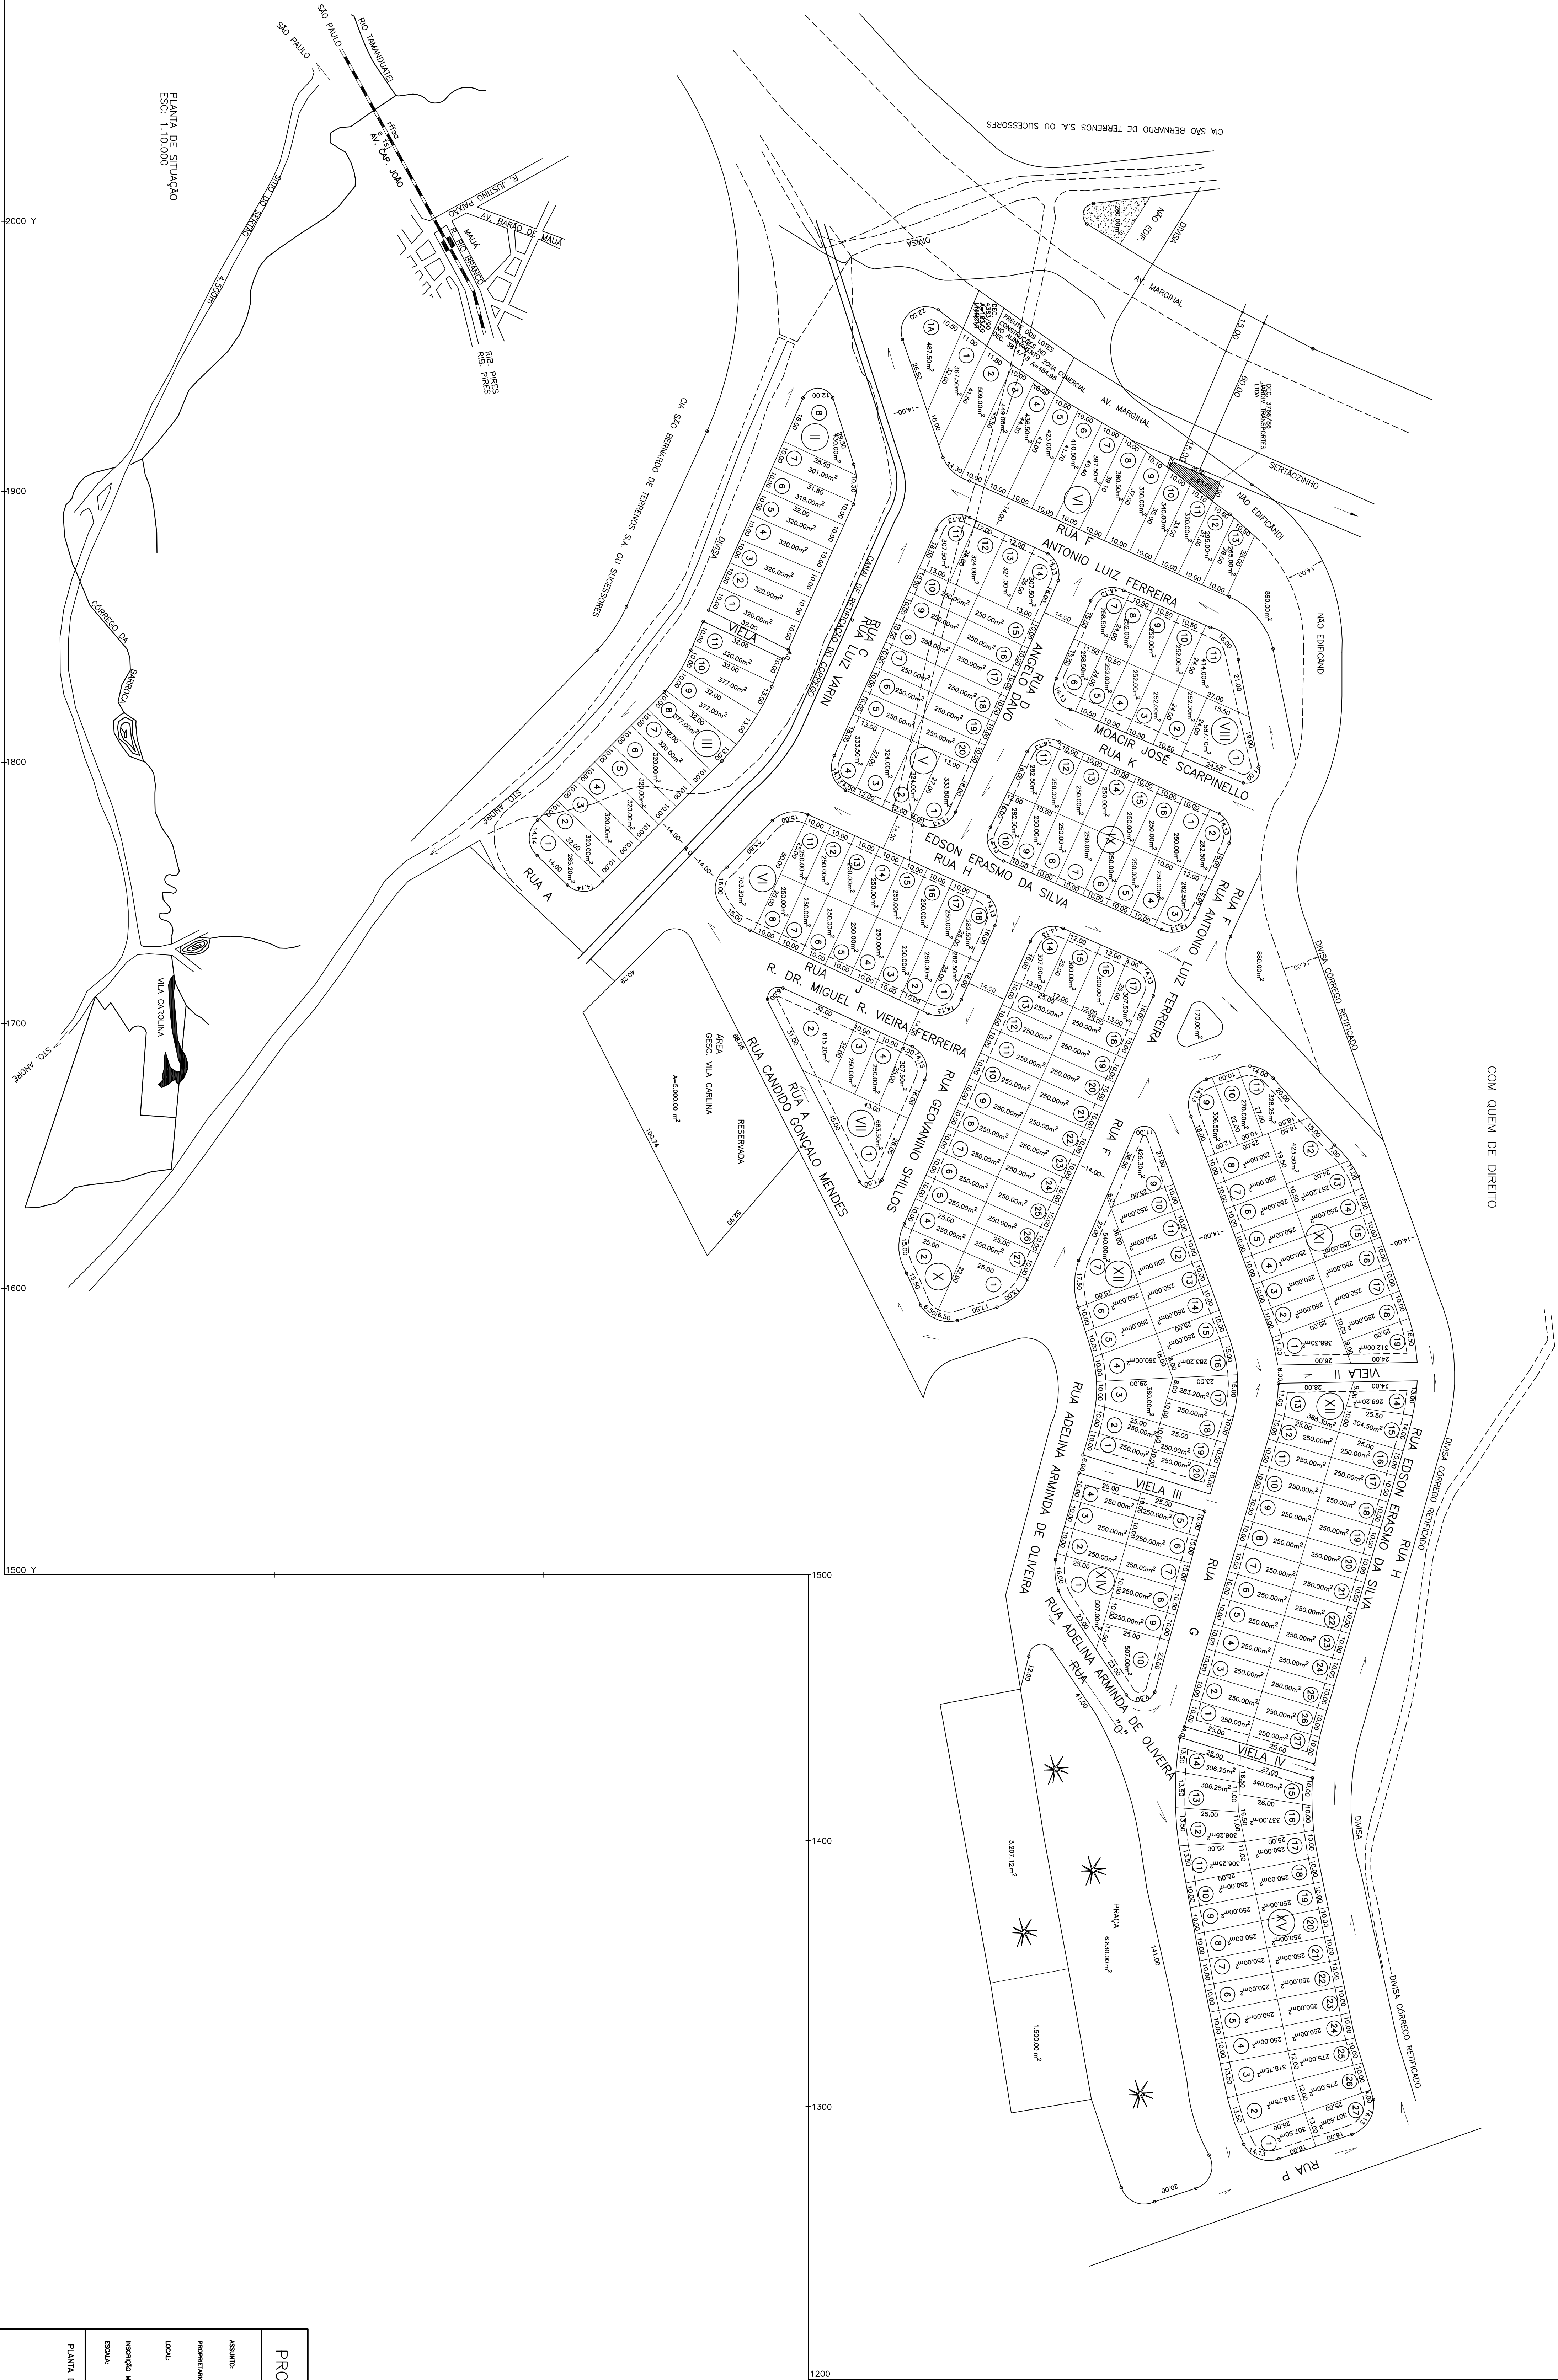

PLANTA DE SITUAÇÃO
ESC: 1:10.000

PROJETO COMPLETO		Nº TOTAL
ASSINTE		02
PROJETO DE LOTEAMENTO "VILA CARLIANA"		
PROPRIETÁRIO		
URUPÊS MÓVEIS LIMITADA		
LOCAL		
BARRIO SÍTIO DO SERTÃO		
SITUAÇÃO NO MUNICÍPIO DE MAUA - SP		
ESCALA		
1:1.000		
PLANTA DE SITUAÇÃO		
DECLARAÇÃO		
ÁREAS EM m²		
DO TERRENO		
A LOTEAR		
230 LOTES		
NÃO EDIFICADO		
SITUAÇÃO DE TERREIRO		
10.541,12		
INFORMAÇÕES ADICIONAIS		
DATA 23/12/2023		

ALV: 5.204/88
DEC: 714/89
PROC: 5.185/88