



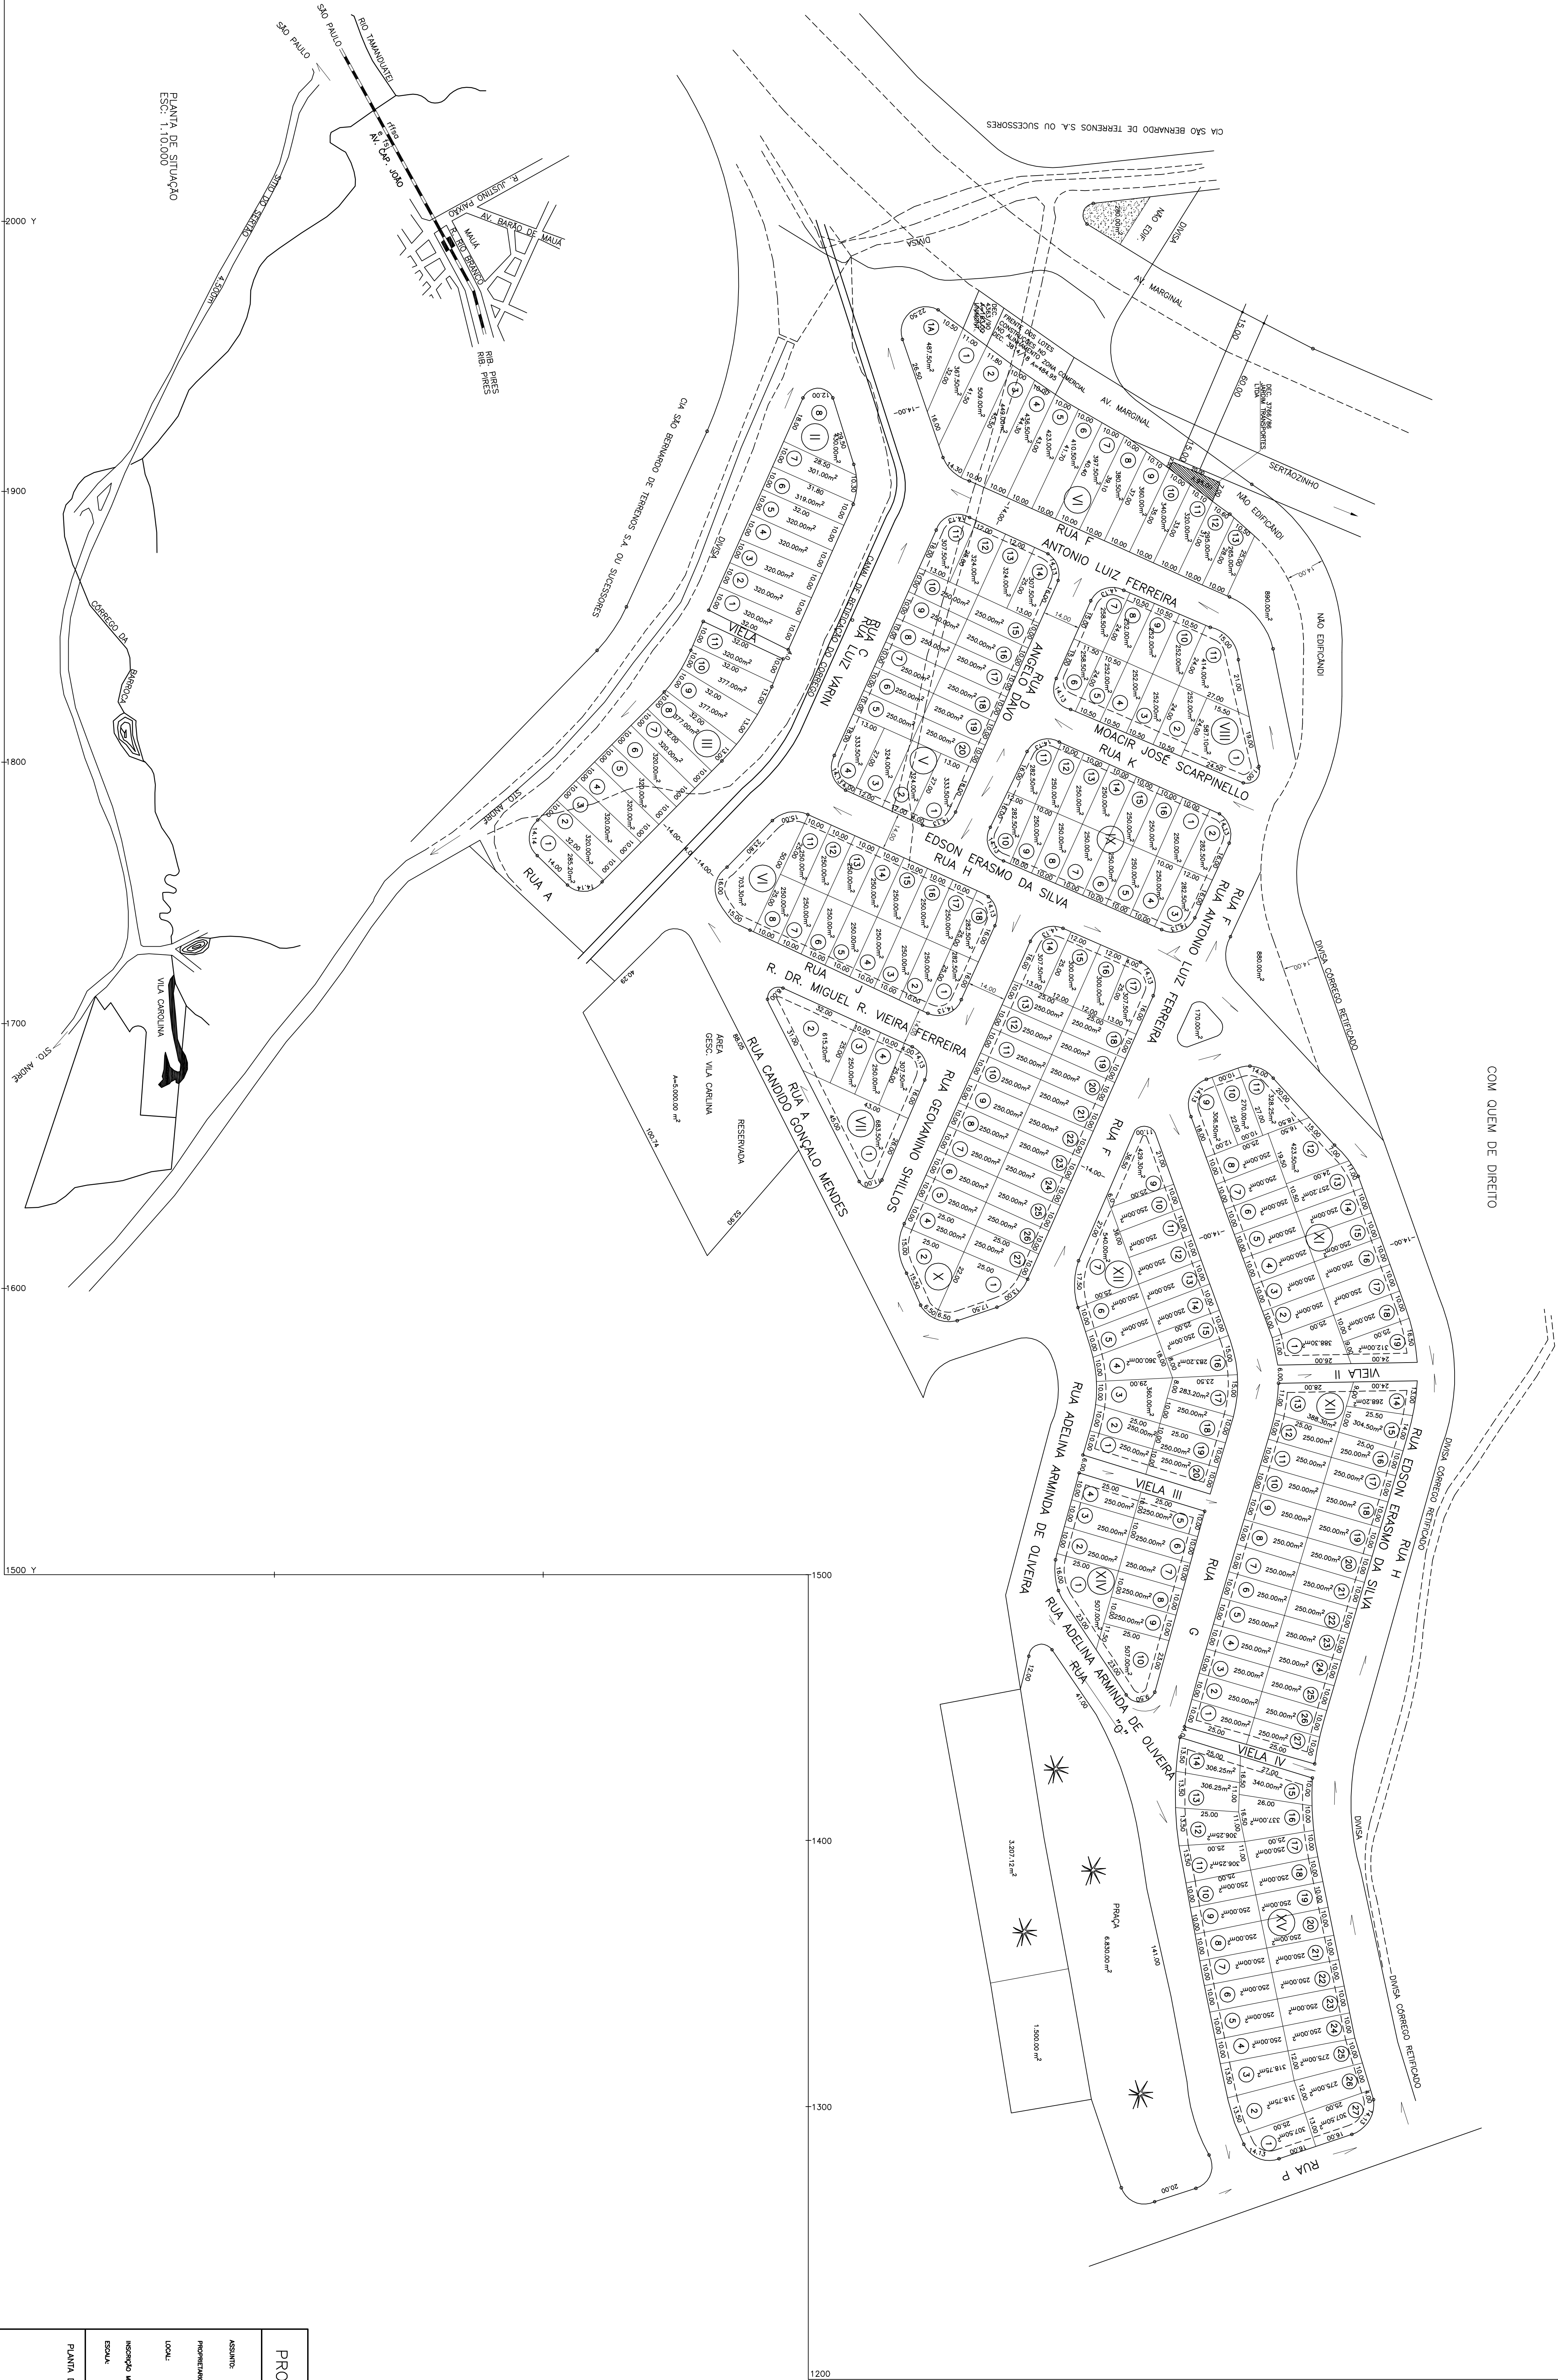

PROJETO COMPLETO		Nº TOTAL
02		
ASSINTE	PROJETO DE LOTEAMENTO "VILA CARLIANA"	
PROPRIETARIO	URUPÊS IMÓVEIS LIMITADA	
LOCAL	BARRIO SÍTIO DO SERTÃO SITUAÇÃO NO MUNICÍPIO DE MAUA - SP	
ESCALA	1:1.000	DATA
PLANTA DE SITUAÇÃO	DECLARAÇÃO	
ÁREAS EM m²	RESERVAÇÃO	
DO TERRENO	130.077,45	
A LOTEAR	130.077,45	
230 LOTES	570,32 = 49.979,88	
NÃO LOTEADO	20,38 = 1.854,00	
SITUAÇÃO DE TERRENO	10,54% = 13.757,12	
	INSTRUMENTO REGISTRADO	
	DATA 23/12/2017	

ALV: 5.204/88
DEC: 714/89
PROC: 5.185/88

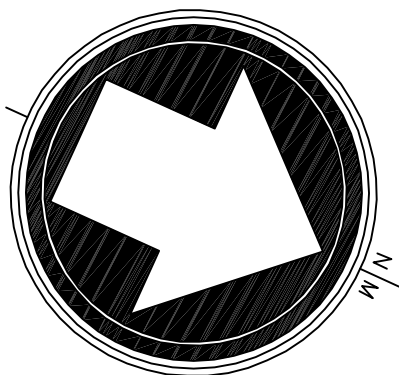

PLANTAS DE ARRUAMENTO E LOTEAMENTO (JÁ EXISTENTE)		Nº FOLHA 01
ASSUNTO: "JARDIM CECILIA TEREZA" PROPRIETARIO: REINALDO GOMES NOVO LOCAL: SITUADO NO MUNICÍPIO E COMARCA DE MAUÁ – SP INSCRIÇÃO MUNICIPAL: 1:1000 ESCALA: DATA:		
PLANTA DE SITUAÇÃO SEM ESCALA 	DECLARAÇÃO: DECLARO QUE A APROVAÇÃO DO PROJETO NÃO IMPLICA NO RECONHECIMENTO POR PARTE DA PREFEITURA, DO DIREITO DE PROPRIEDADE DO TERRENO.	
ÁREAS EM M ² DO TERRENO 26.770,00 m ² RUAS 7.332,14 PRAÇA 717,25 CANTOS E VIELAS 253,21 SISTEMA DE RECREIO 2.677,00 DOS LOTES 15.790,40 TOTAL 26.770,00 m ²	ENGENHEIRO RESPONSÁVEL CREA-0083- Nº 145 145	
PREFEITURA M. DE MAUÁ ESTADO DE SÃO PAULO DIRETORIA: de serviços de obras públicas PROJETO APROVADO PROC. Nº: 13.543 DEC: 1.668 / 76 ALV: 4.418 / 76 DESENHO: JACI JOSÉ OZÓRIO DATA: 14/10/1977		