PLANTA DE LOTEAMENTO

JARDIM IV CENTENÁRIO

PROPRIEDADE DE CHIAKI KUWAHARA

MAUÁ

ESCALA 1:1000

PROC.: 290/55 ALV.: 35/55

CÓPIA FIEL DA PLANTA APROVADA
DESENHO: EDUARDO
DATA: 02/06/86

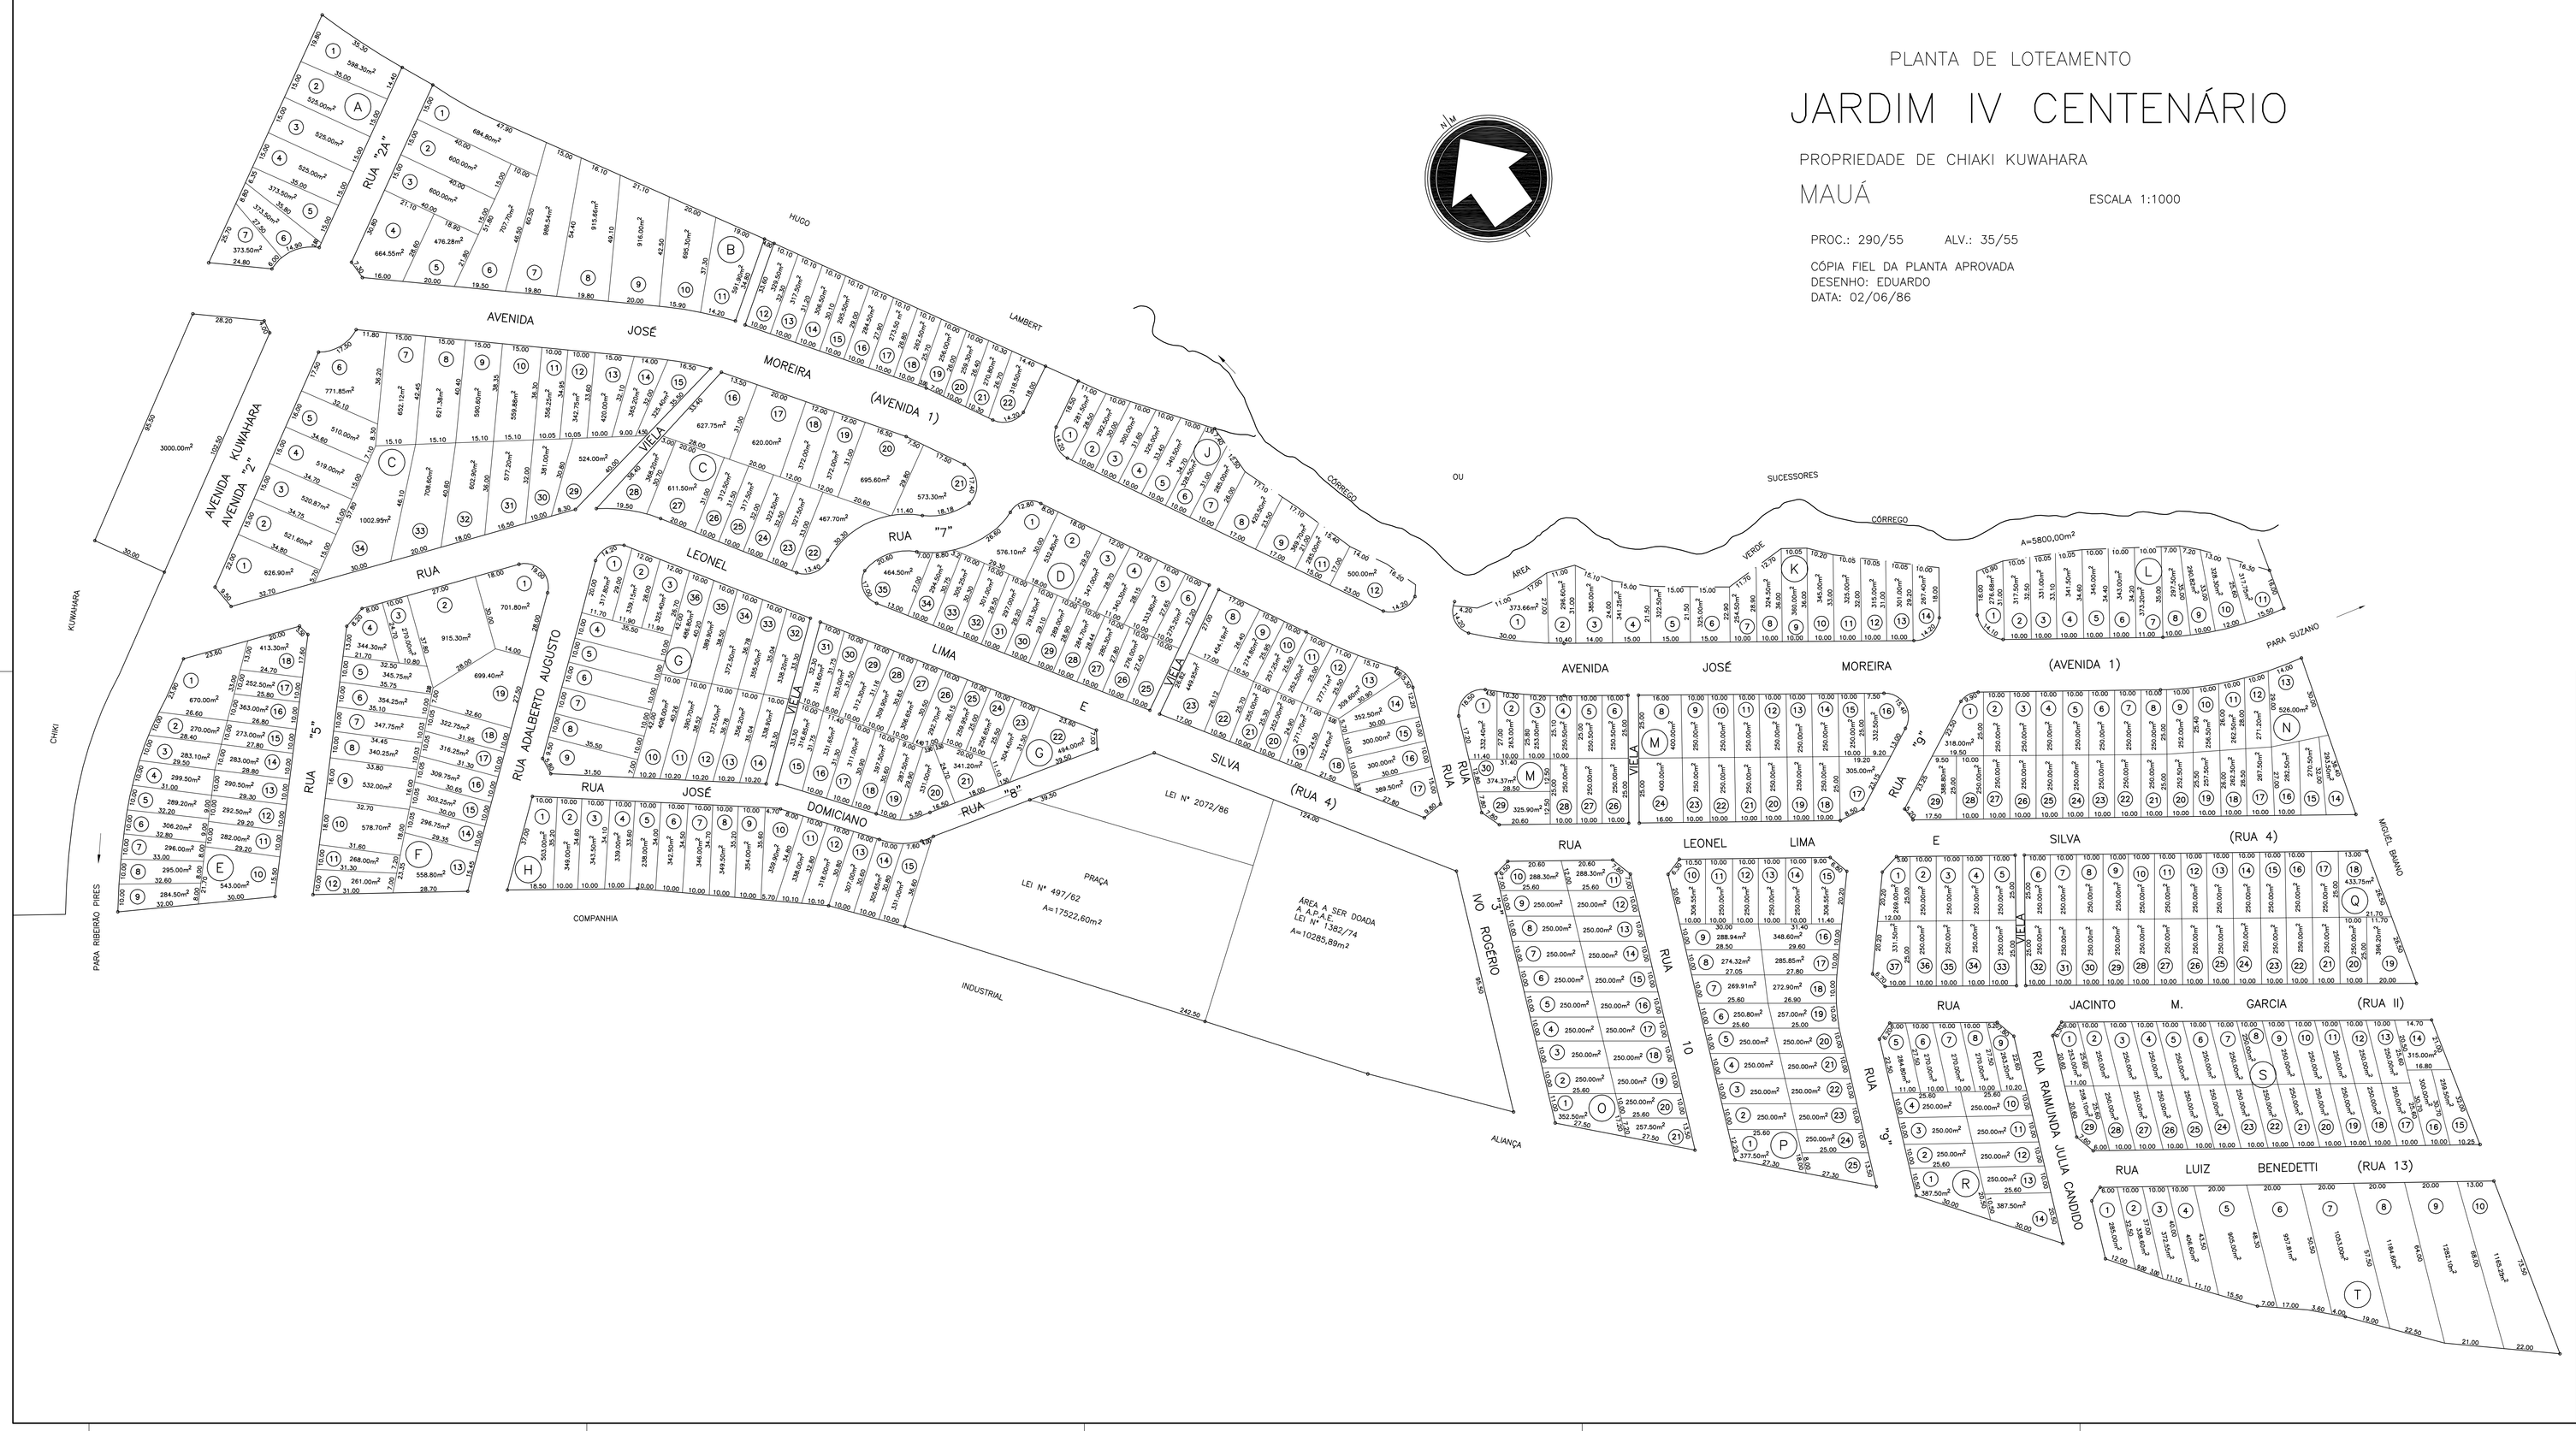

PLANTA DE LOTEAMENTO	Nº FOLHA 01

ASSUNTO: LOTEAMENTO "JARDIM IV CENTENÁRIO"

PROPRIETÁRIO: CHIAKI KUWAHARA

LOCAL: SITUADO NO MUNICIPIO DE MAUÁ – SP

INSCRIÇÃO MUNICIPAL:

ESCALA: 1:1000 DATA:

PLANTA DE SITUAÇÃO

DECLARAÇÃO:

PROPRIETÁRIO

ENGENHEIRO CIVIL RESPONSAVEL
ARNALDO F. DA SILVA
CREA:6032/46
ART:
PREF:32

PROC.: 290/55 ALV.: 35/55
CÓPIA FIEL DA PLANTA APROVADA
DESENHO: EDUARDO
DATA: 02/06/86