


QUADRO DE ÁREAS		
ESPECIFICAÇÃO		
ÁREAS (m²)	%	
1. ÁREAS DE LOTES (nº DE LOTES = 49)	29150,03	62,69
2. ÁREAS DE VIEIRAS	5796,62	14,44
2.1. SISTEMA VIÁRIO	903,80	2,25
2.2. ÁREAS VÁRIAS + VIEIRAS	6700,32	16,69
2.2. ÁREAS INSTITUCIONAIS	2618,28	6,52
2.3. ÁREAS DE LÁZER	5675,37	14,14
3. ÁREA LOTICAL	40149,00	100,00
4. ÁREA REMANESCENTE		
5. TOTAL DE CUBA	40149,00	100,00

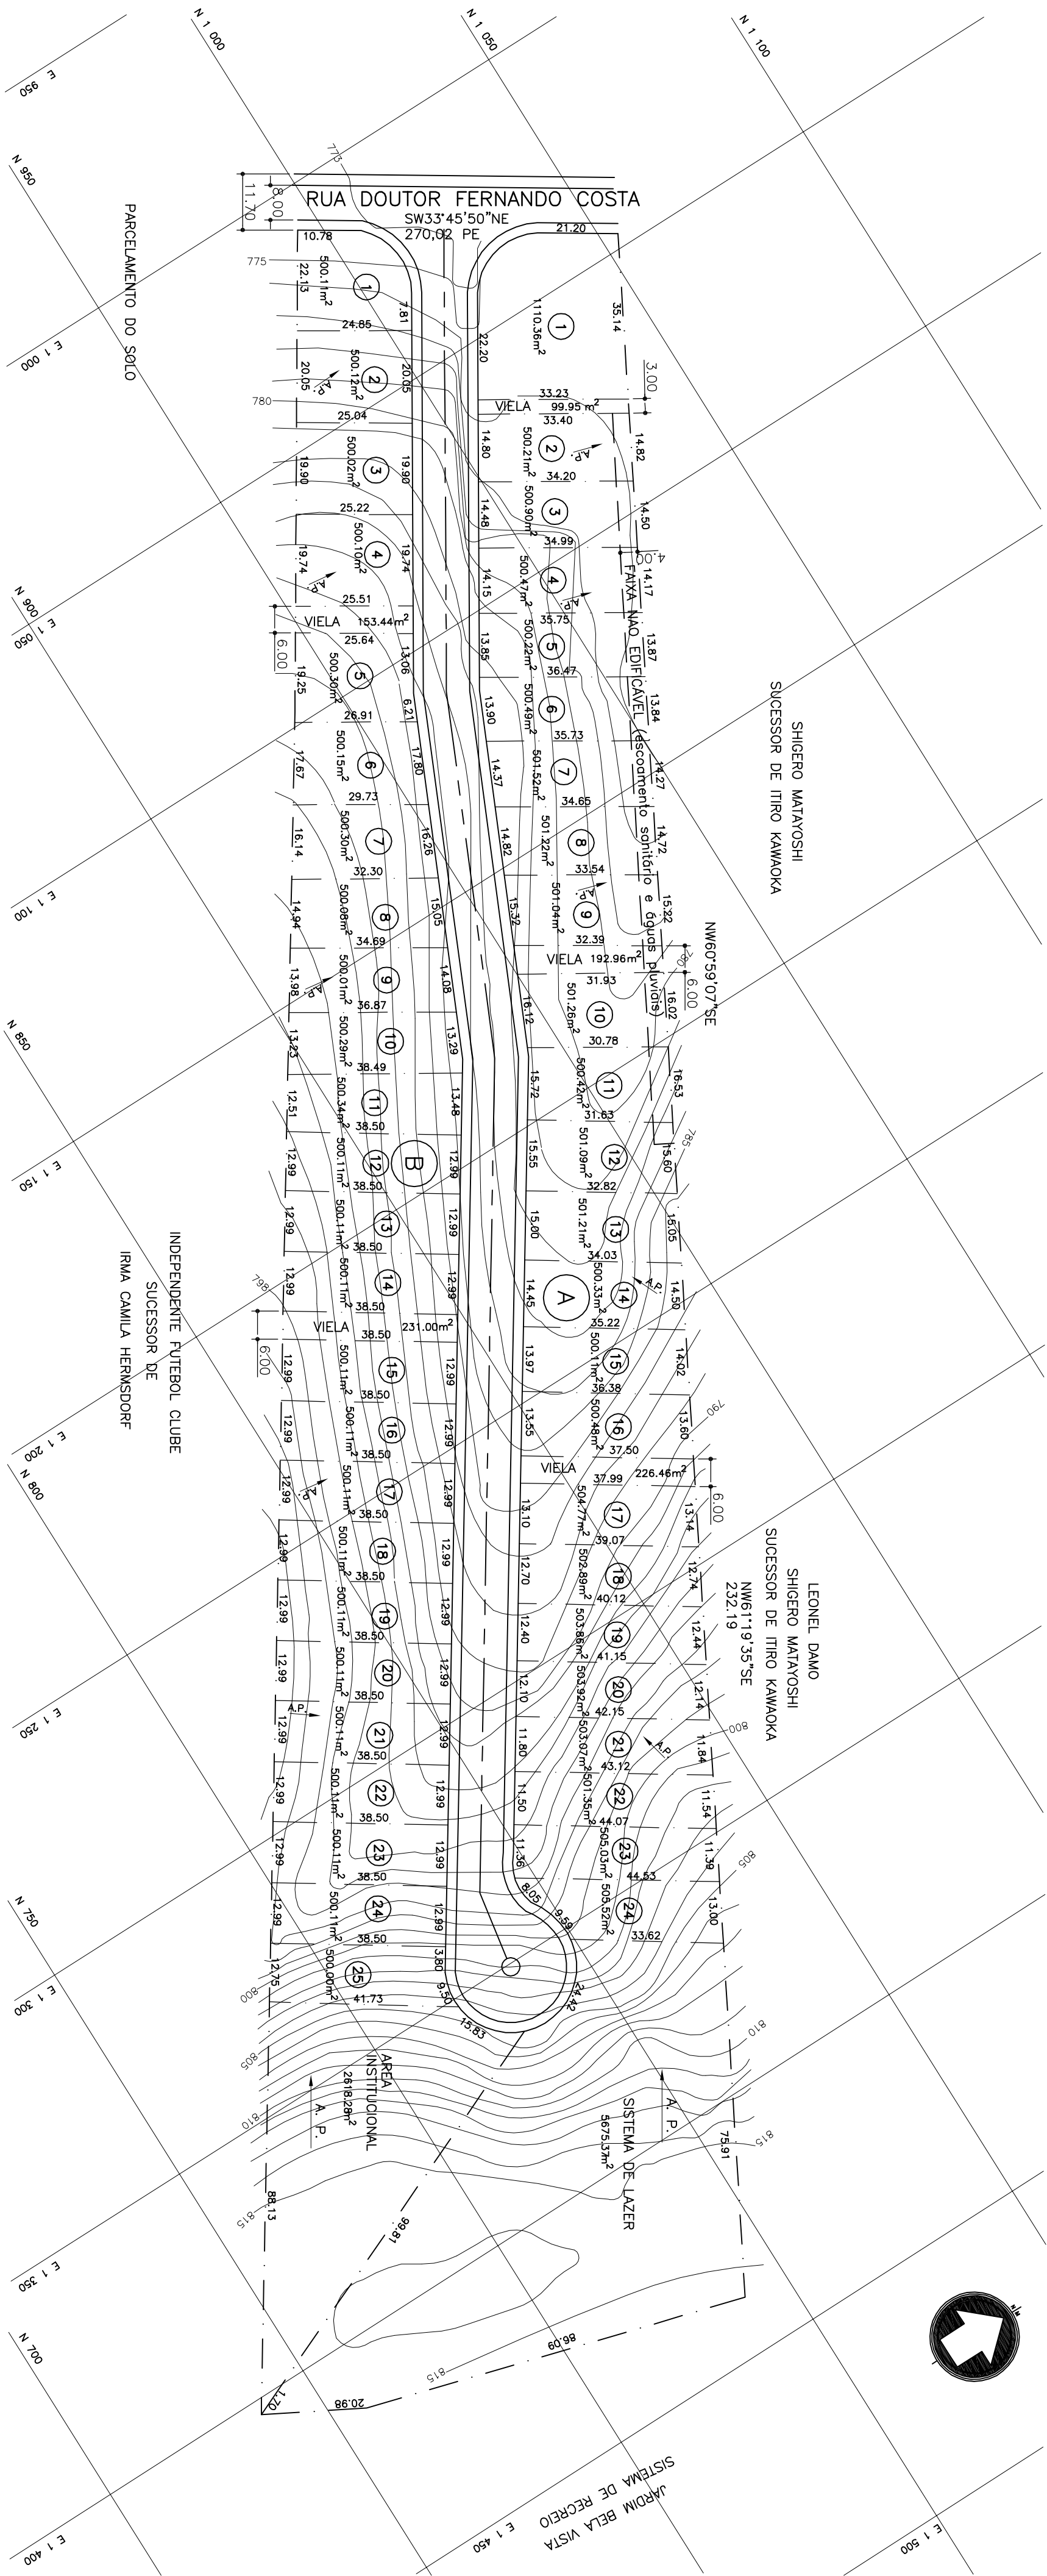

PARCELAMENTO DO SOLO		2/10
ASSINADO	LOTAMENTO RESIDENCIAL "COUNTRY PARK"	
PROPOSTA	ADOLFO KOLWEL	
LOCAL	RUA DR. FERNANDO COSTA - PARTE DO LOTE VI DA PLANTA SÍTUS - MUNICÍPIO DE MAUA - SP	
ACÓRDEO AUTORIZAÇÃO	007-005-006	
ESCALA	1:1000	DATA: 09/10/97
SITUAÇÃO DO TERRENO		DECLARAÇÃO:
ÁREAS EM M²		PROPOSTA
ÁREA DO TERRENO REAL	40149,00	
ESCRITURA	40149,00	
PROJETO APROVADO - PROC. 212.017		
AVANÇADA Nº 34.034 DE 06/07/98		
A PRESENTE PLANTA ESTÁ VINCULADA A CERTIDÃO DE Nº 163/97		