




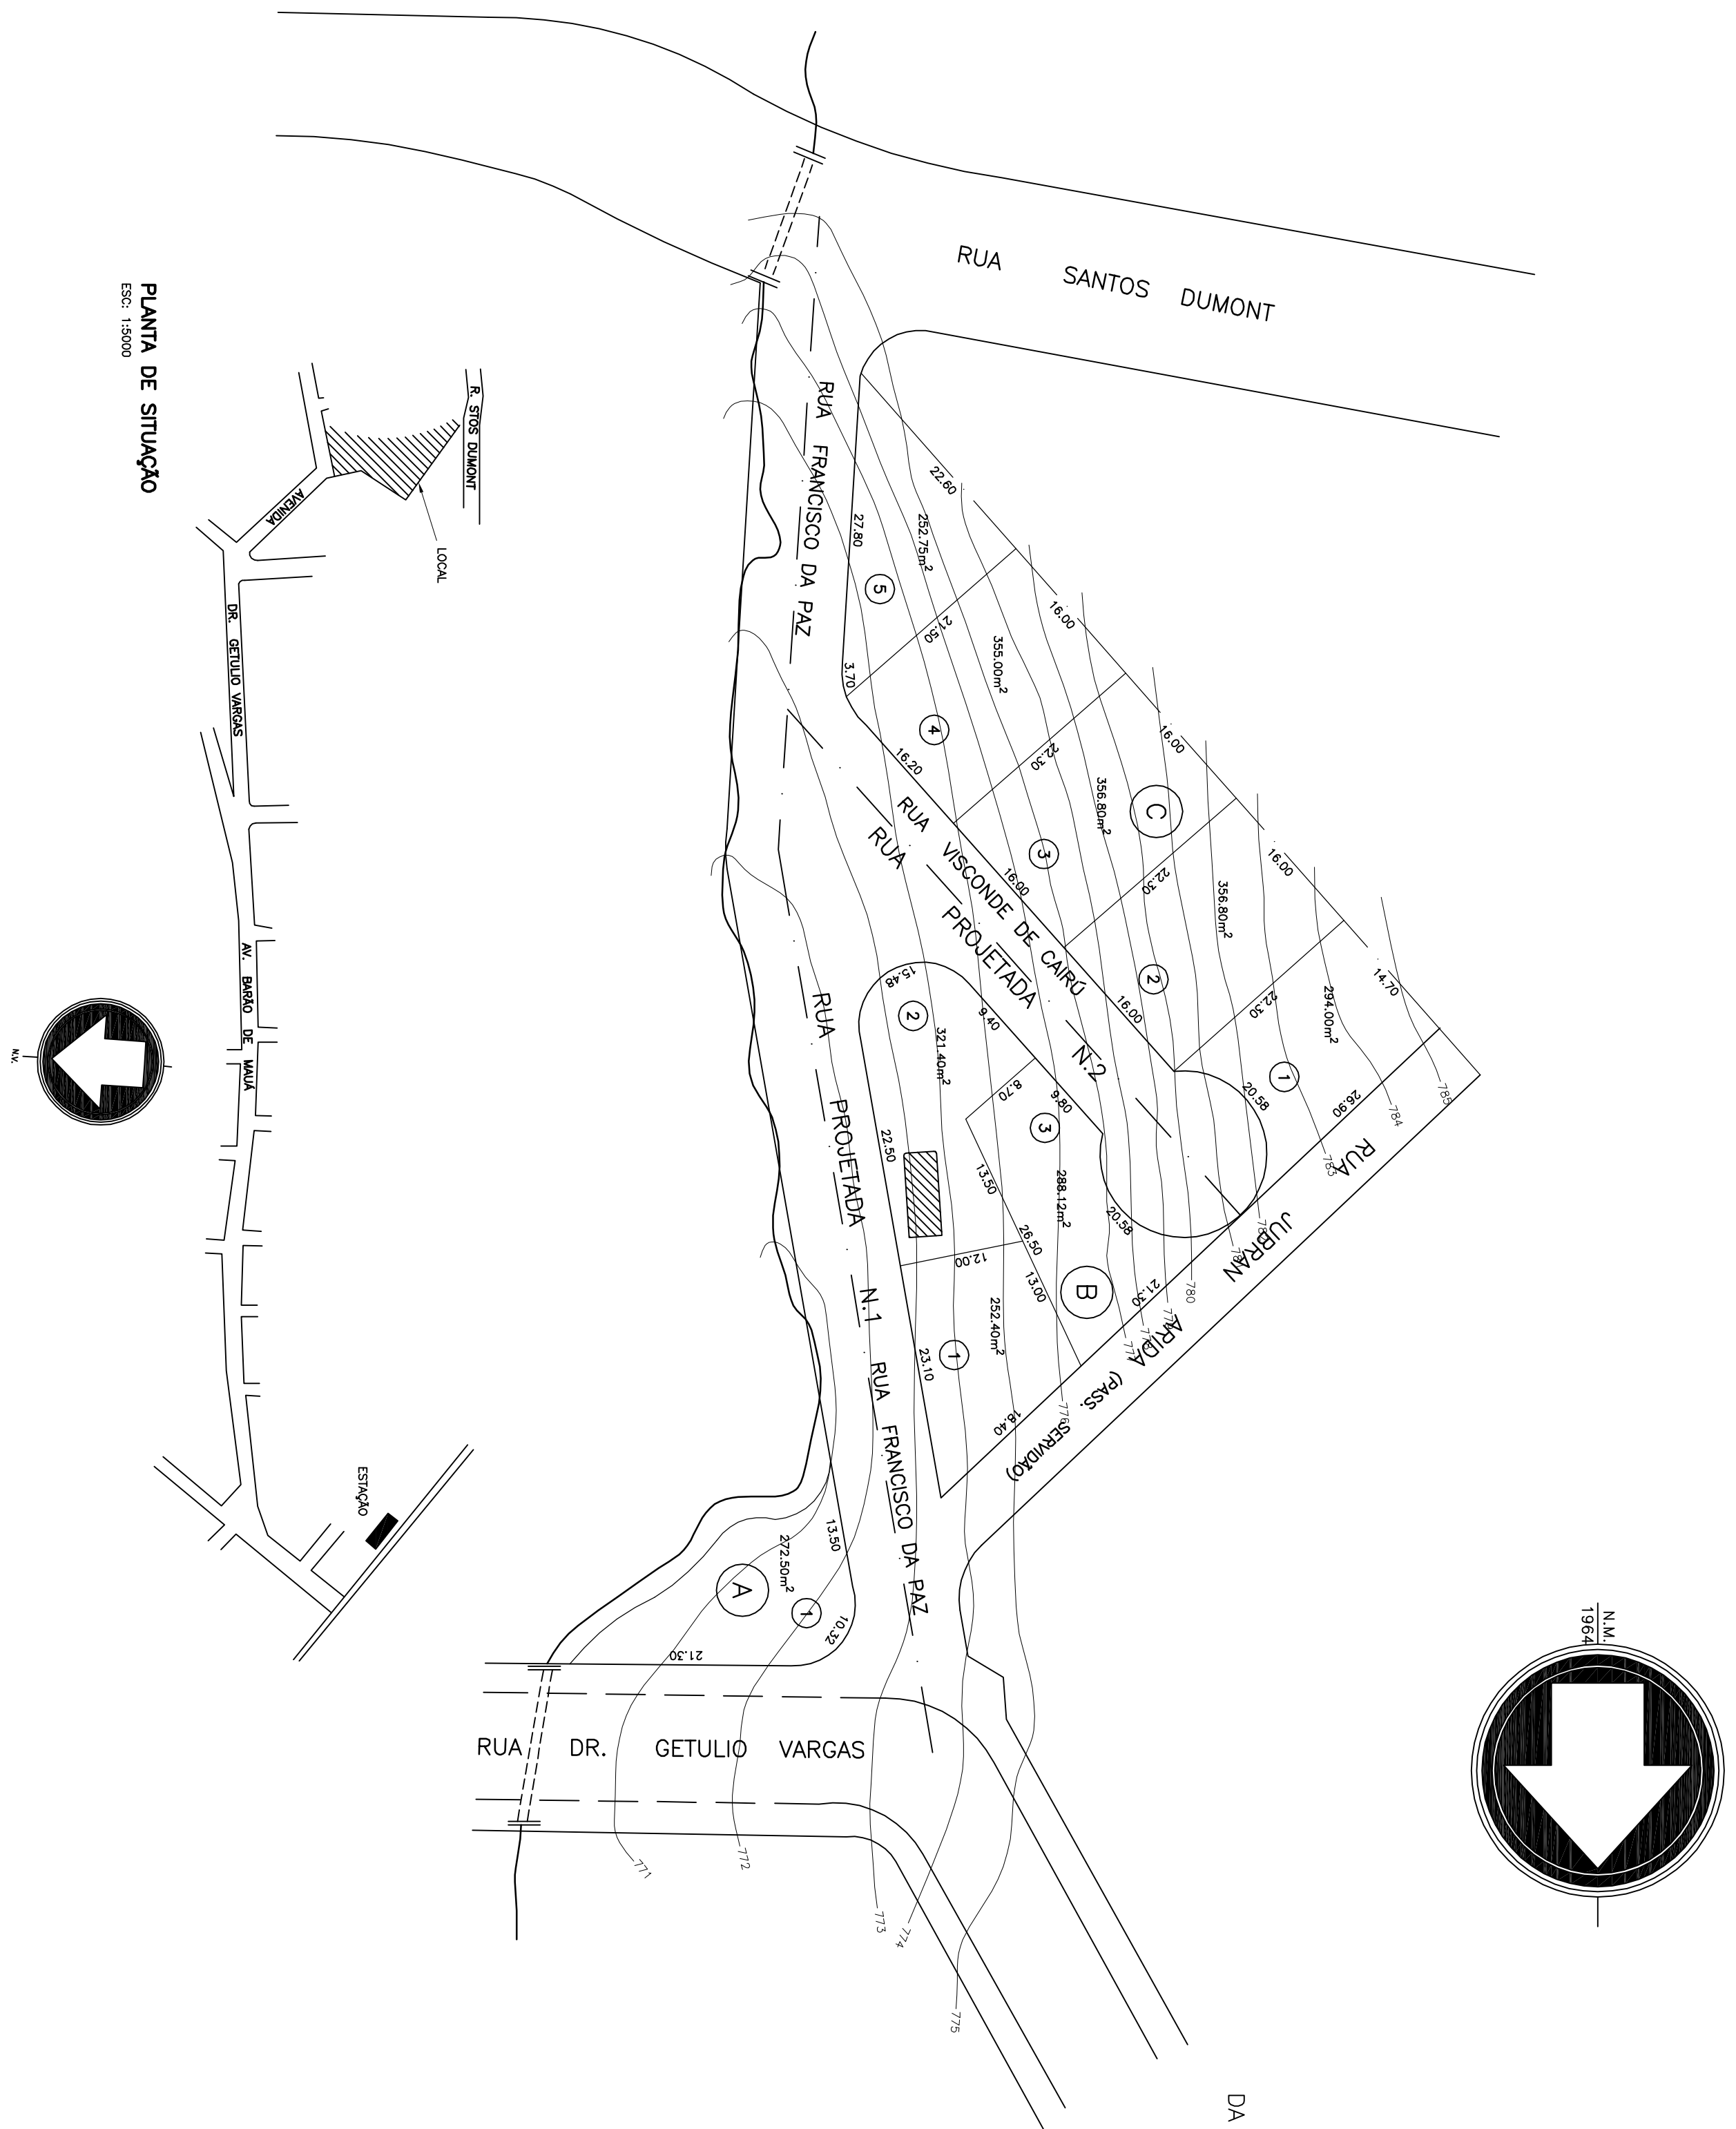

PERFIL E GREIDE
DA RUA PROJETADA N. 1

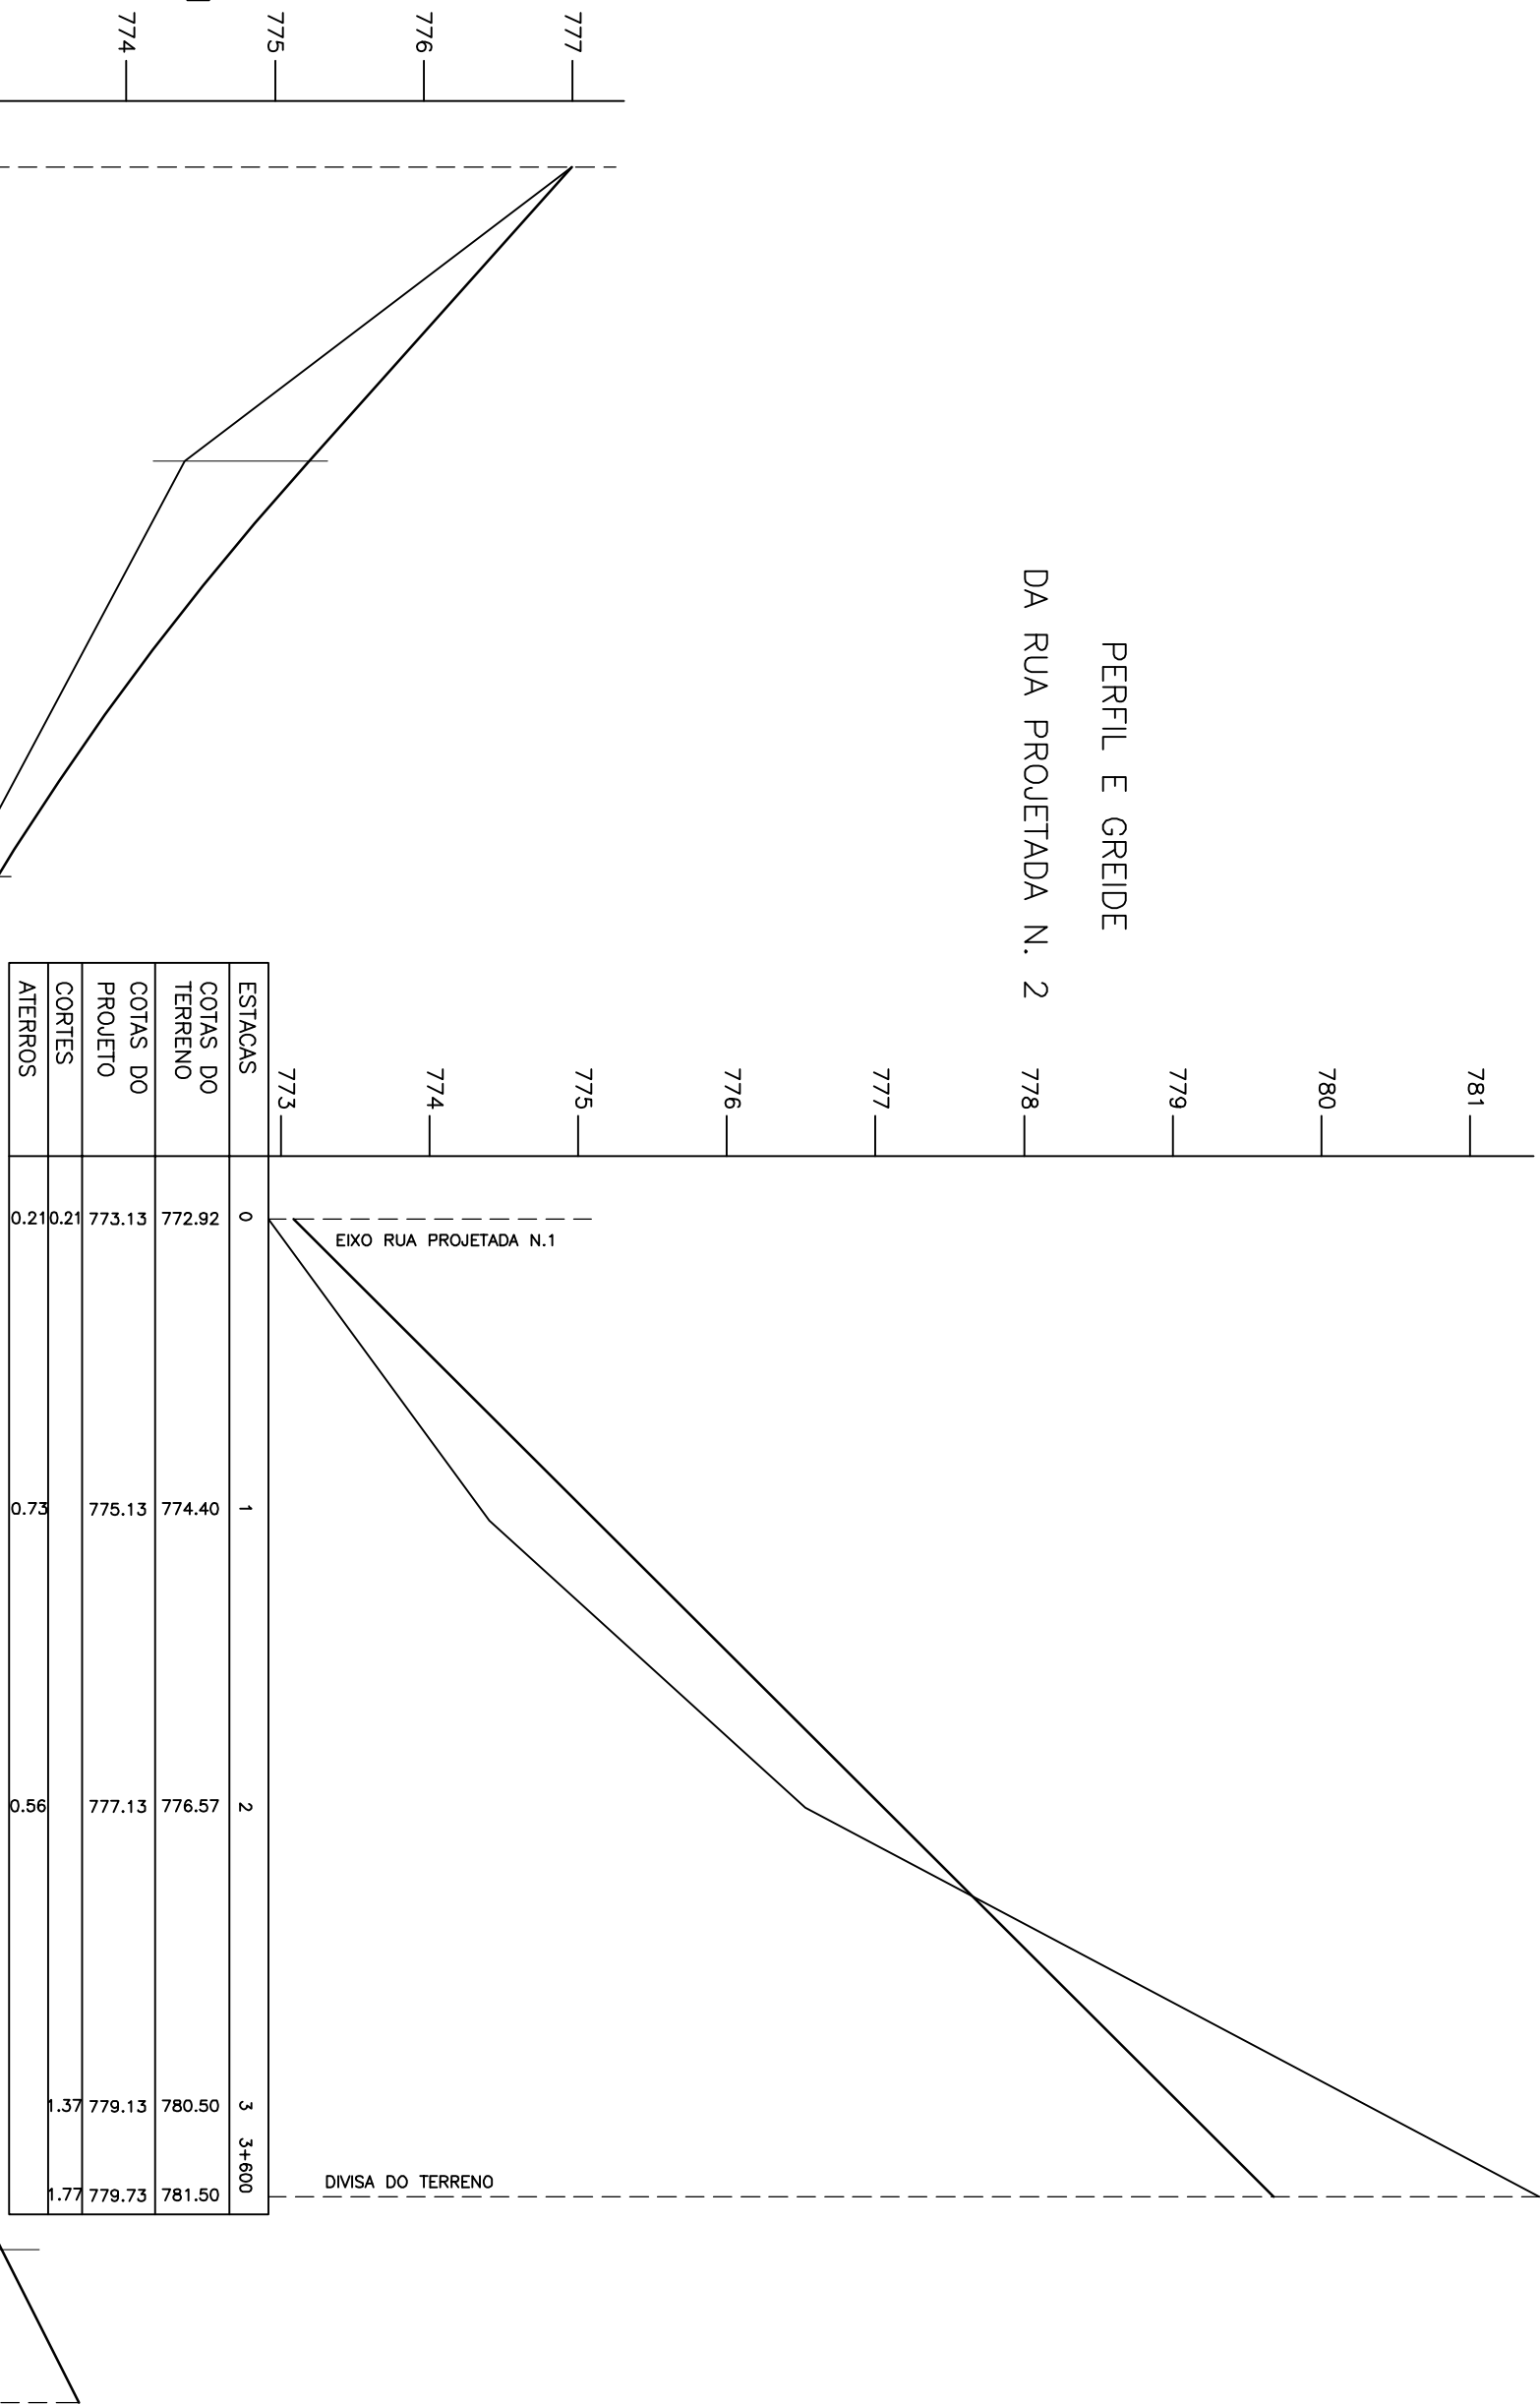


PERFIL E GREIDE
DA RUA PROJETADA N. 2

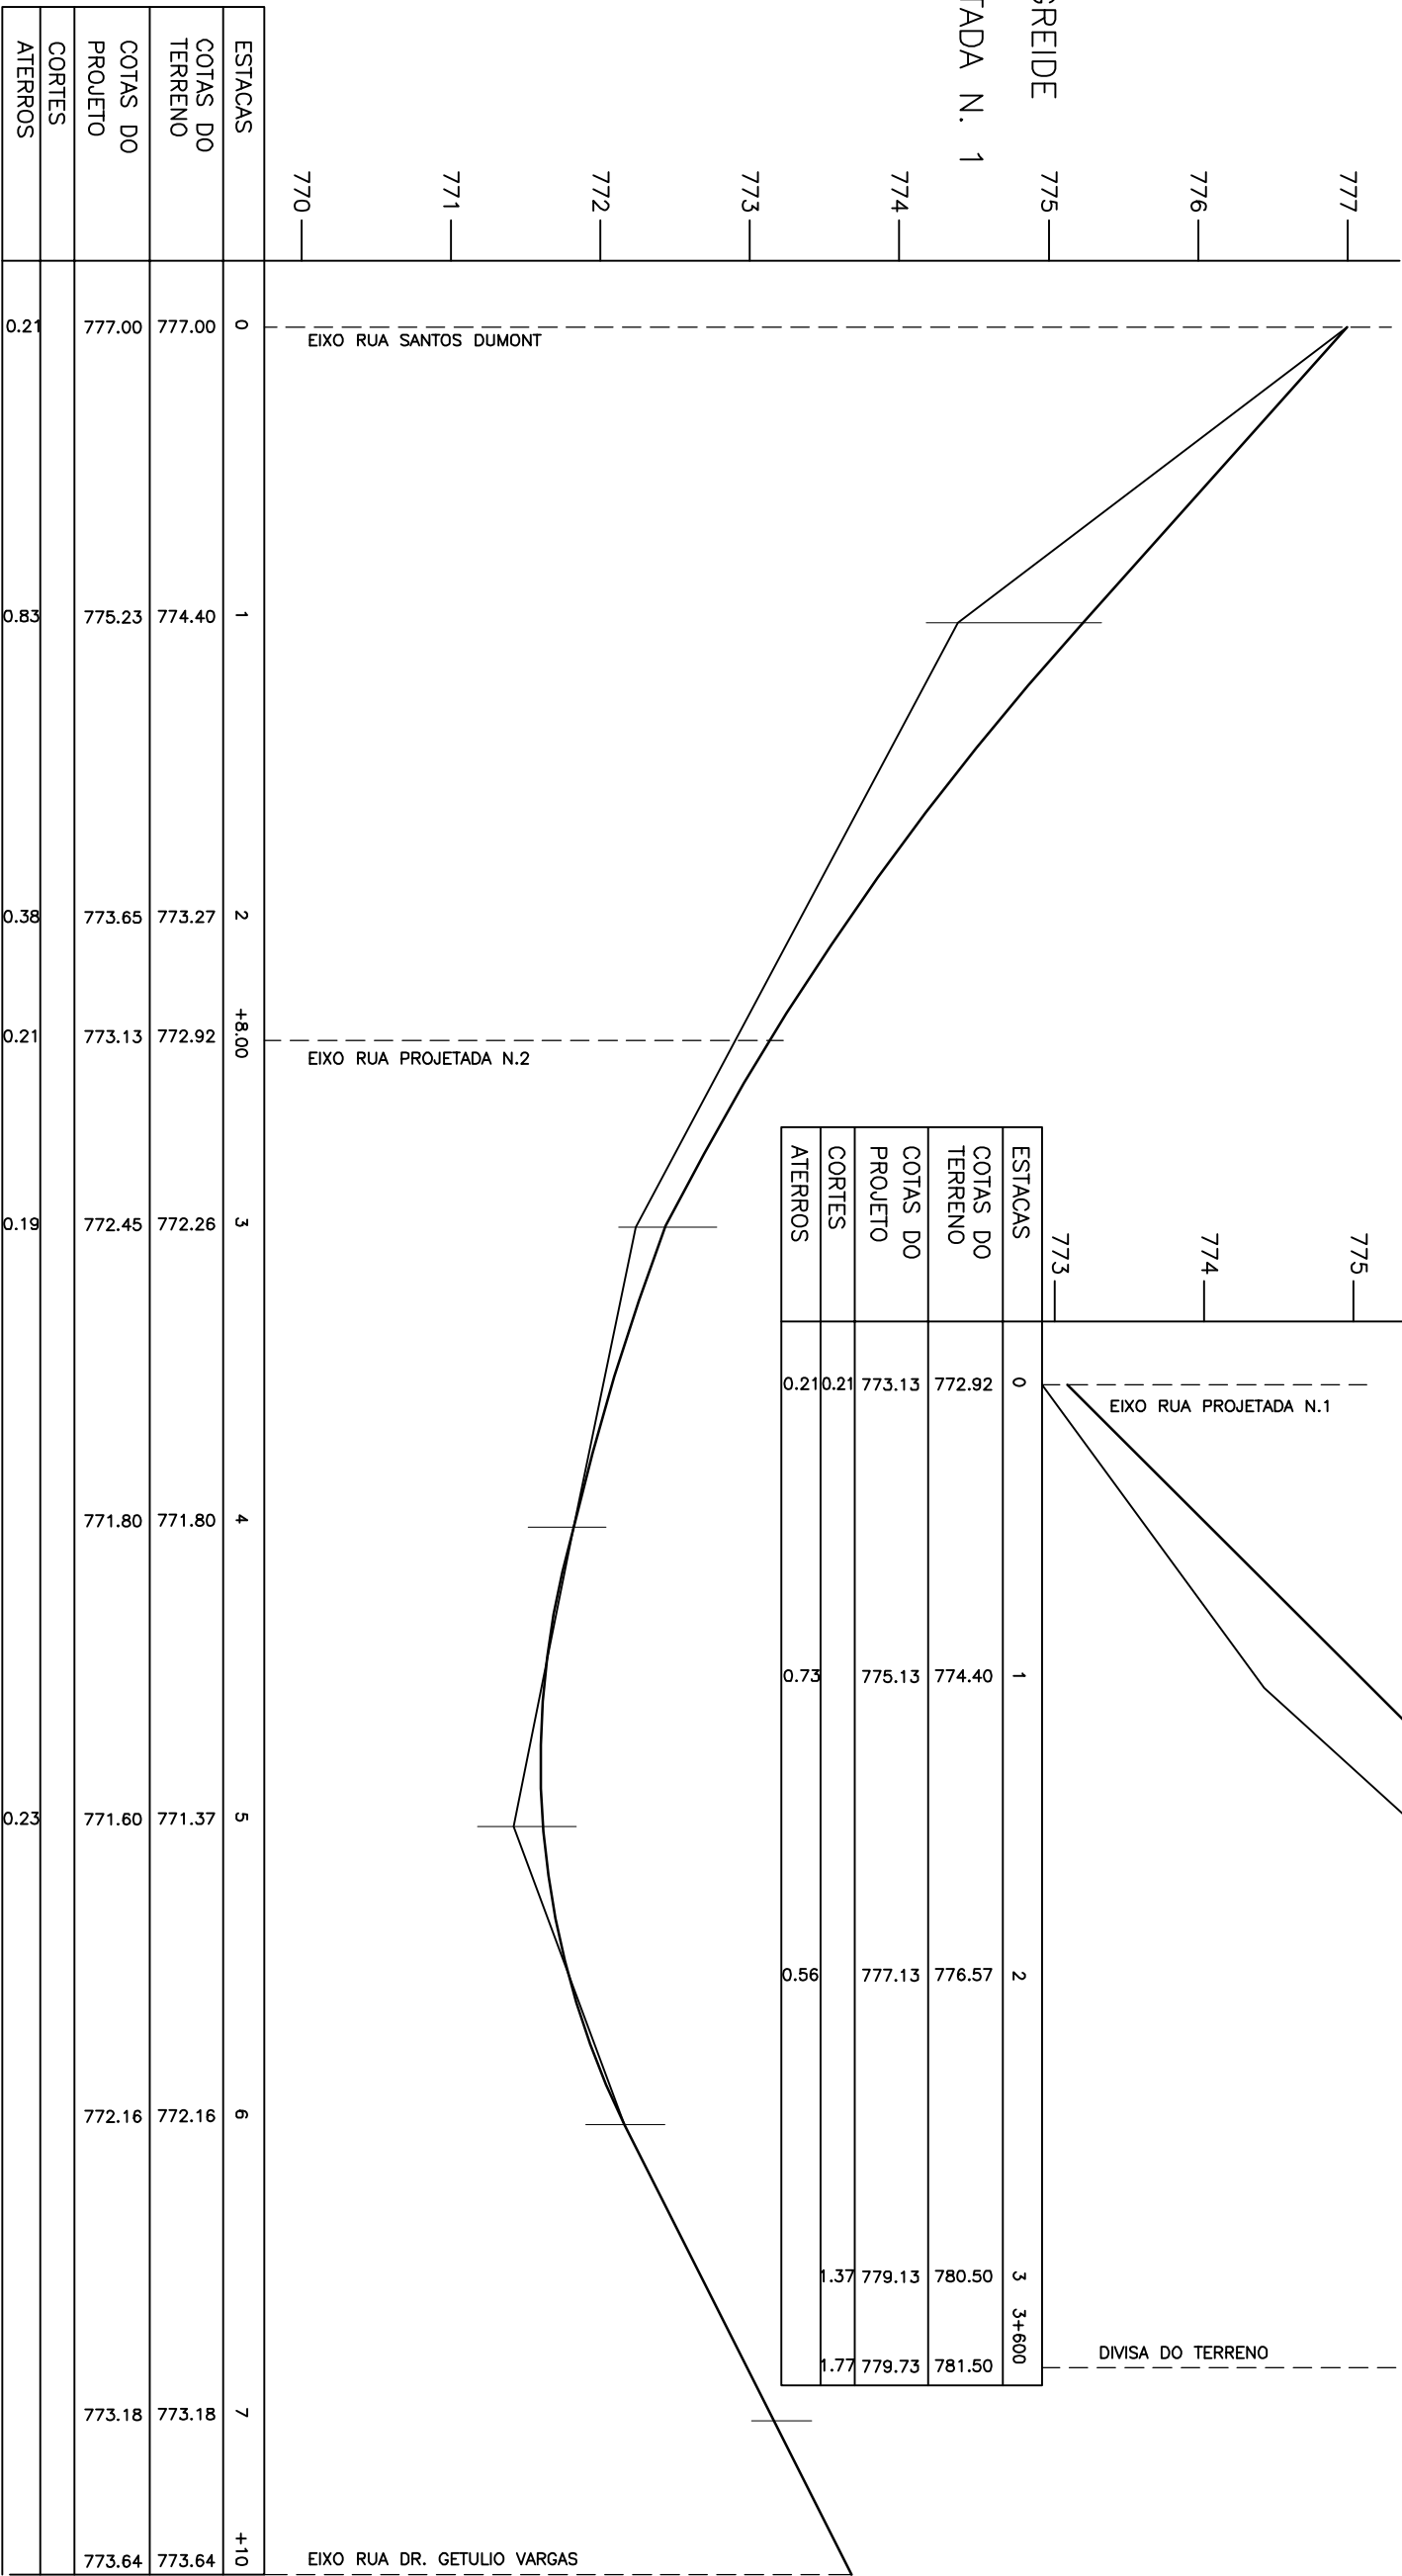

SEÇÕES TRANSVERSAIS TÍPICAS
SEÇÃO 1: 1:50

PLANTA DE SITUAÇÃO

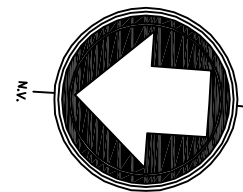

PROJETO DE ARRUMAMENTO E LOTAMENTO

1ª FOLHA
ÚNICA

PROJETO COMPLETO

ASSINATURA
Loteamento "Vila Dirce"

PROPRIETÁRIO
SR. ALDO GALLO

LOCAL
MUNICÍPIO DE MAJÁ - SP

ESCALA
H. 1:1500 V. 1:50

DATA

PROJETO DE SITUAÇÃO

DETERMINAÇÃO

QUADRO SINTÉTICO DAS ÁREAS

PROPRIETÁRIO

ESPECIFICAÇÕES
ÁREA DAS LOTES
ÁREA DAS RUAS
ÁREA TOTAL

ÁREA EM N.º 2
2748.80
2850.15
5600.00

PROJETO DE SITUAÇÃO
PROJ. 04

PROCESSO: 528/04
ALVARÁ: 1424 DE 20/08/04