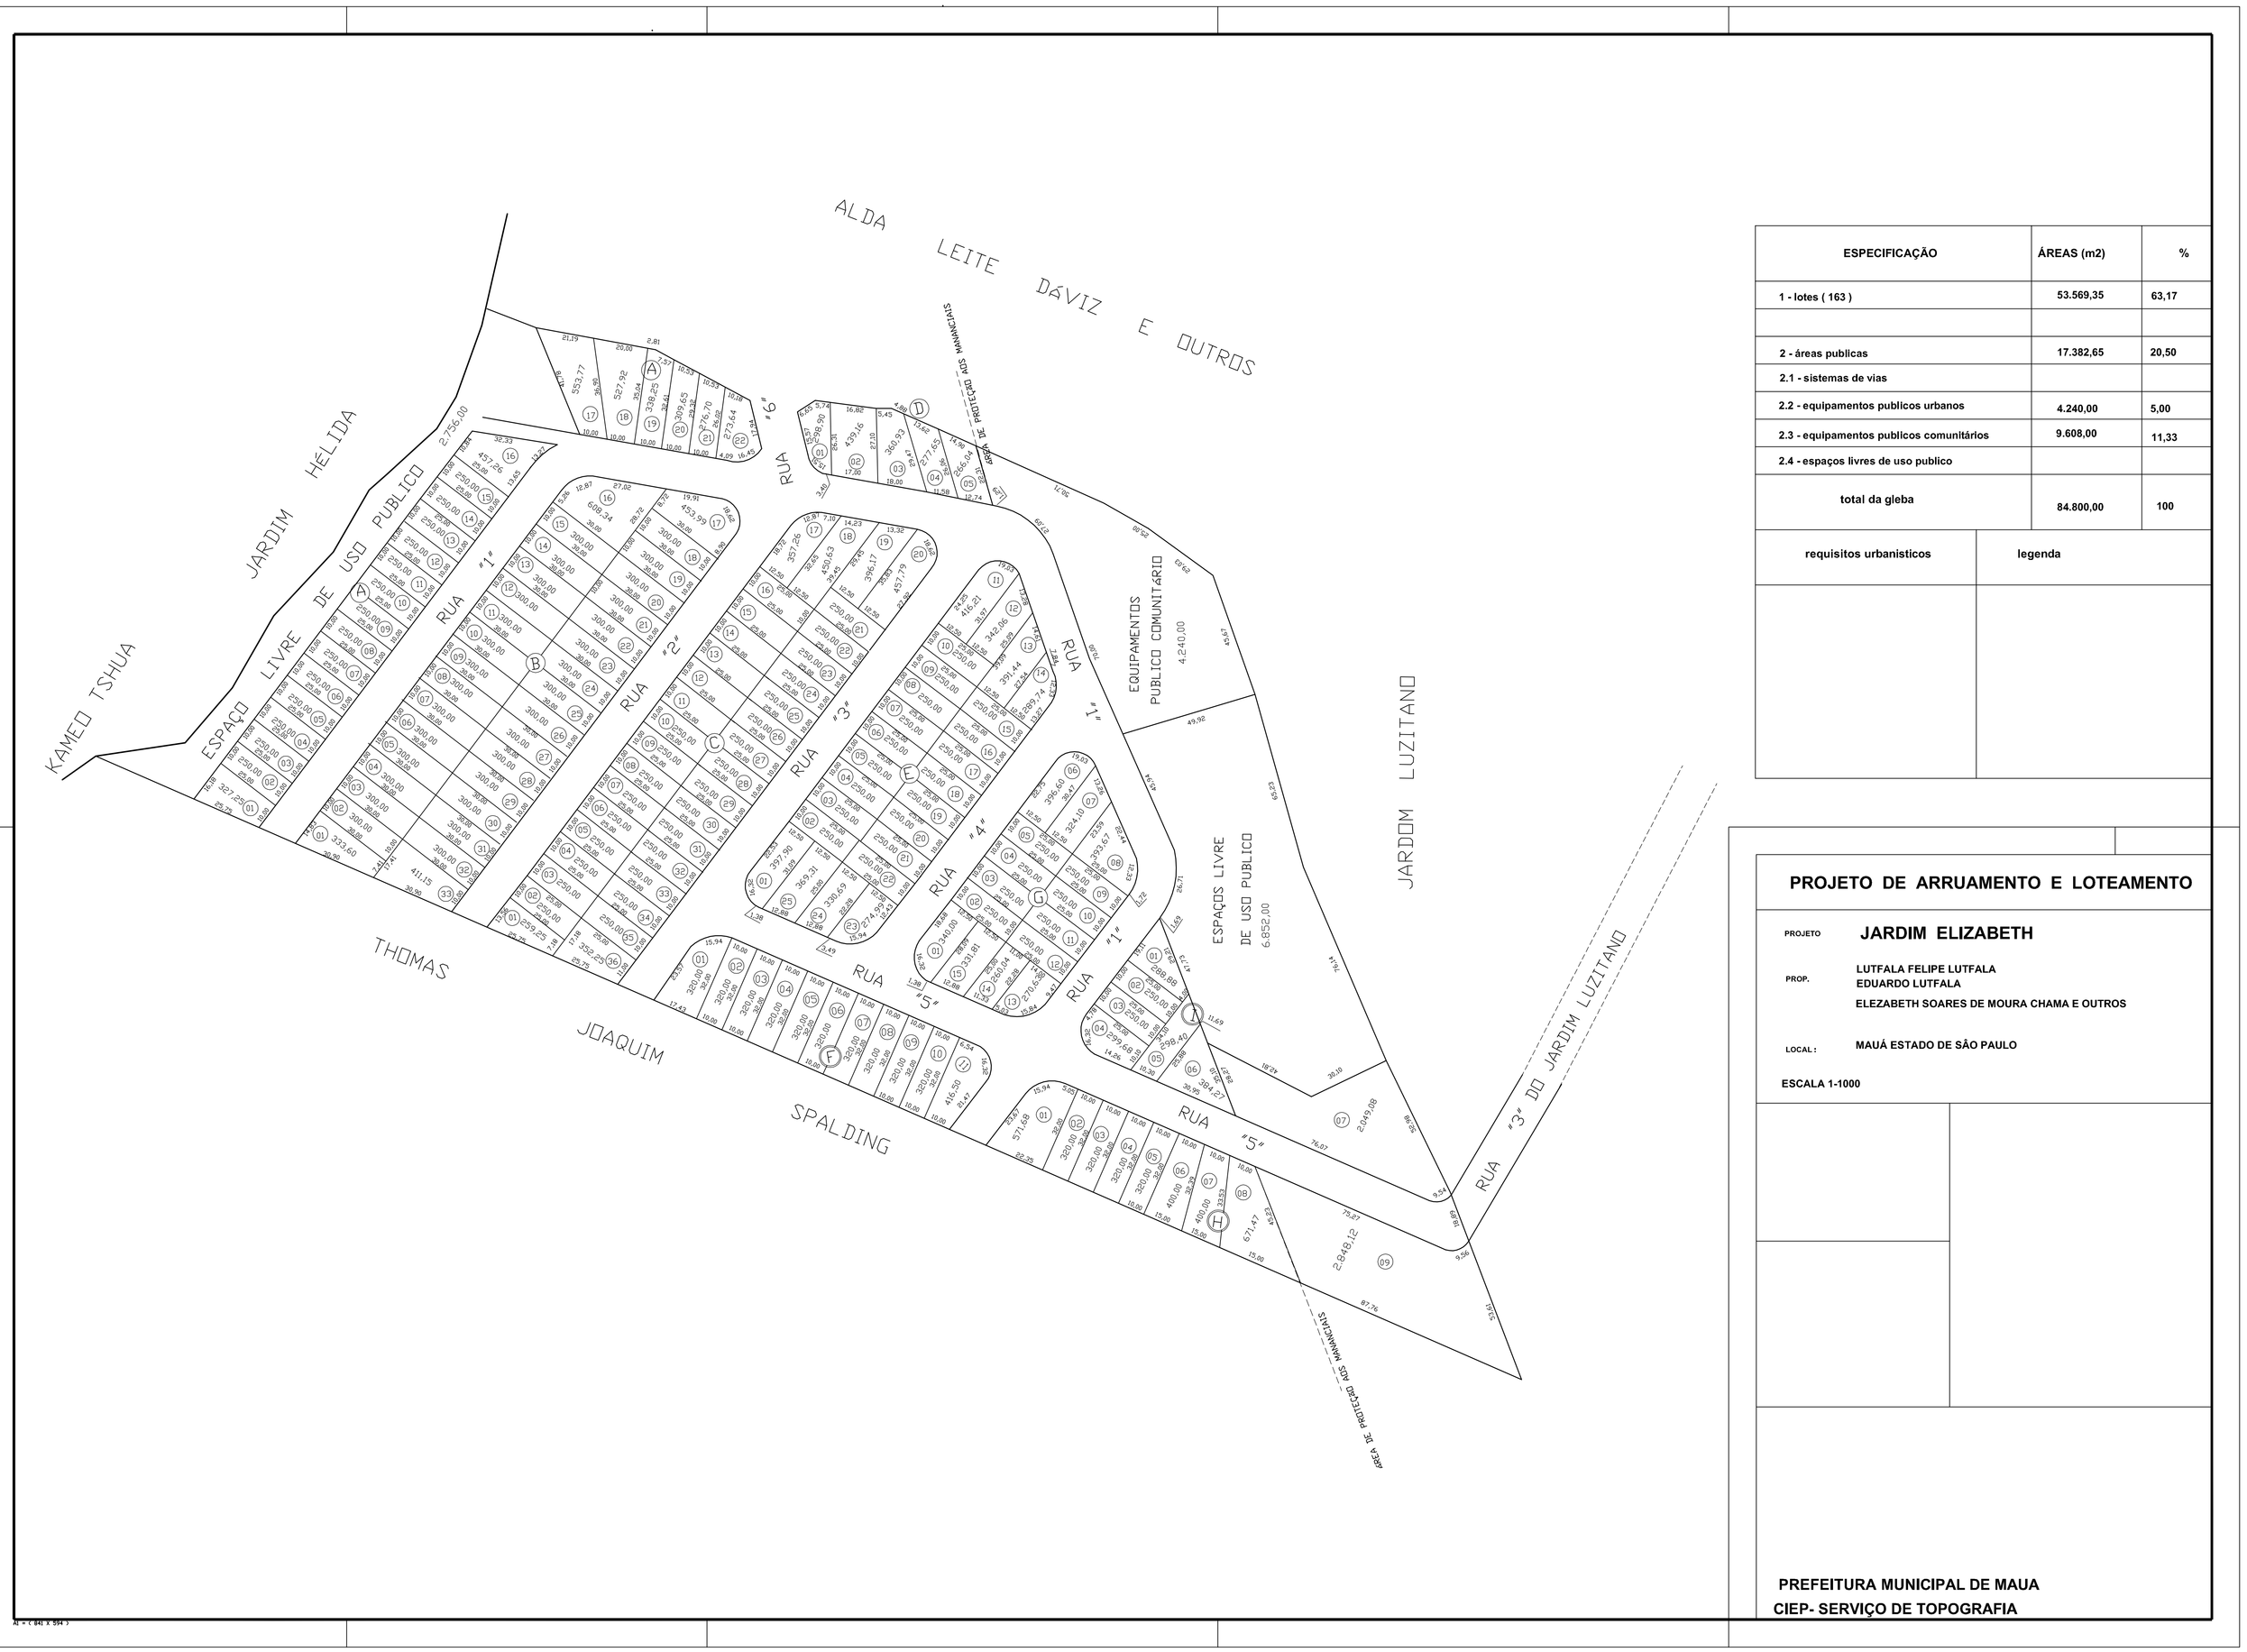

ESPECIFICAÇÃO	ÁREAS (m2)	%
1 - lotes (163)	53.569,35	63,17
2 - áreas publicas	17.382,65	20,50
2.1 - sistemas de vias		
2.2 - equipamentos publicos urbanos	4.240,00	5,00
2.3 - equipamentos publicos comunitários	9.608,00	11,33
2.4 - espaços livres de uso publico		
total da gleba	84.800,00	100

requisitos urbanisticos	legenda

PROJETO DE ARRUAMENTO E LOTEAMENTO

PROJETO **JARDIM ELIZABETH**

PROP. LUTFALA FELIPE LUTFALA
EDUARDO LUTFALA
ELEZABETH SOARES DE MOURA CHAMA E OUTROS

LOCAL : MAUÁ ESTADO DE SÃO PAULO

ESCALA 1-1000

PREFEITURA MUNICIPAL DE MAUA
CIEP- SERVIÇO DE TOPOGRAFIA

A4 (841 x 594)