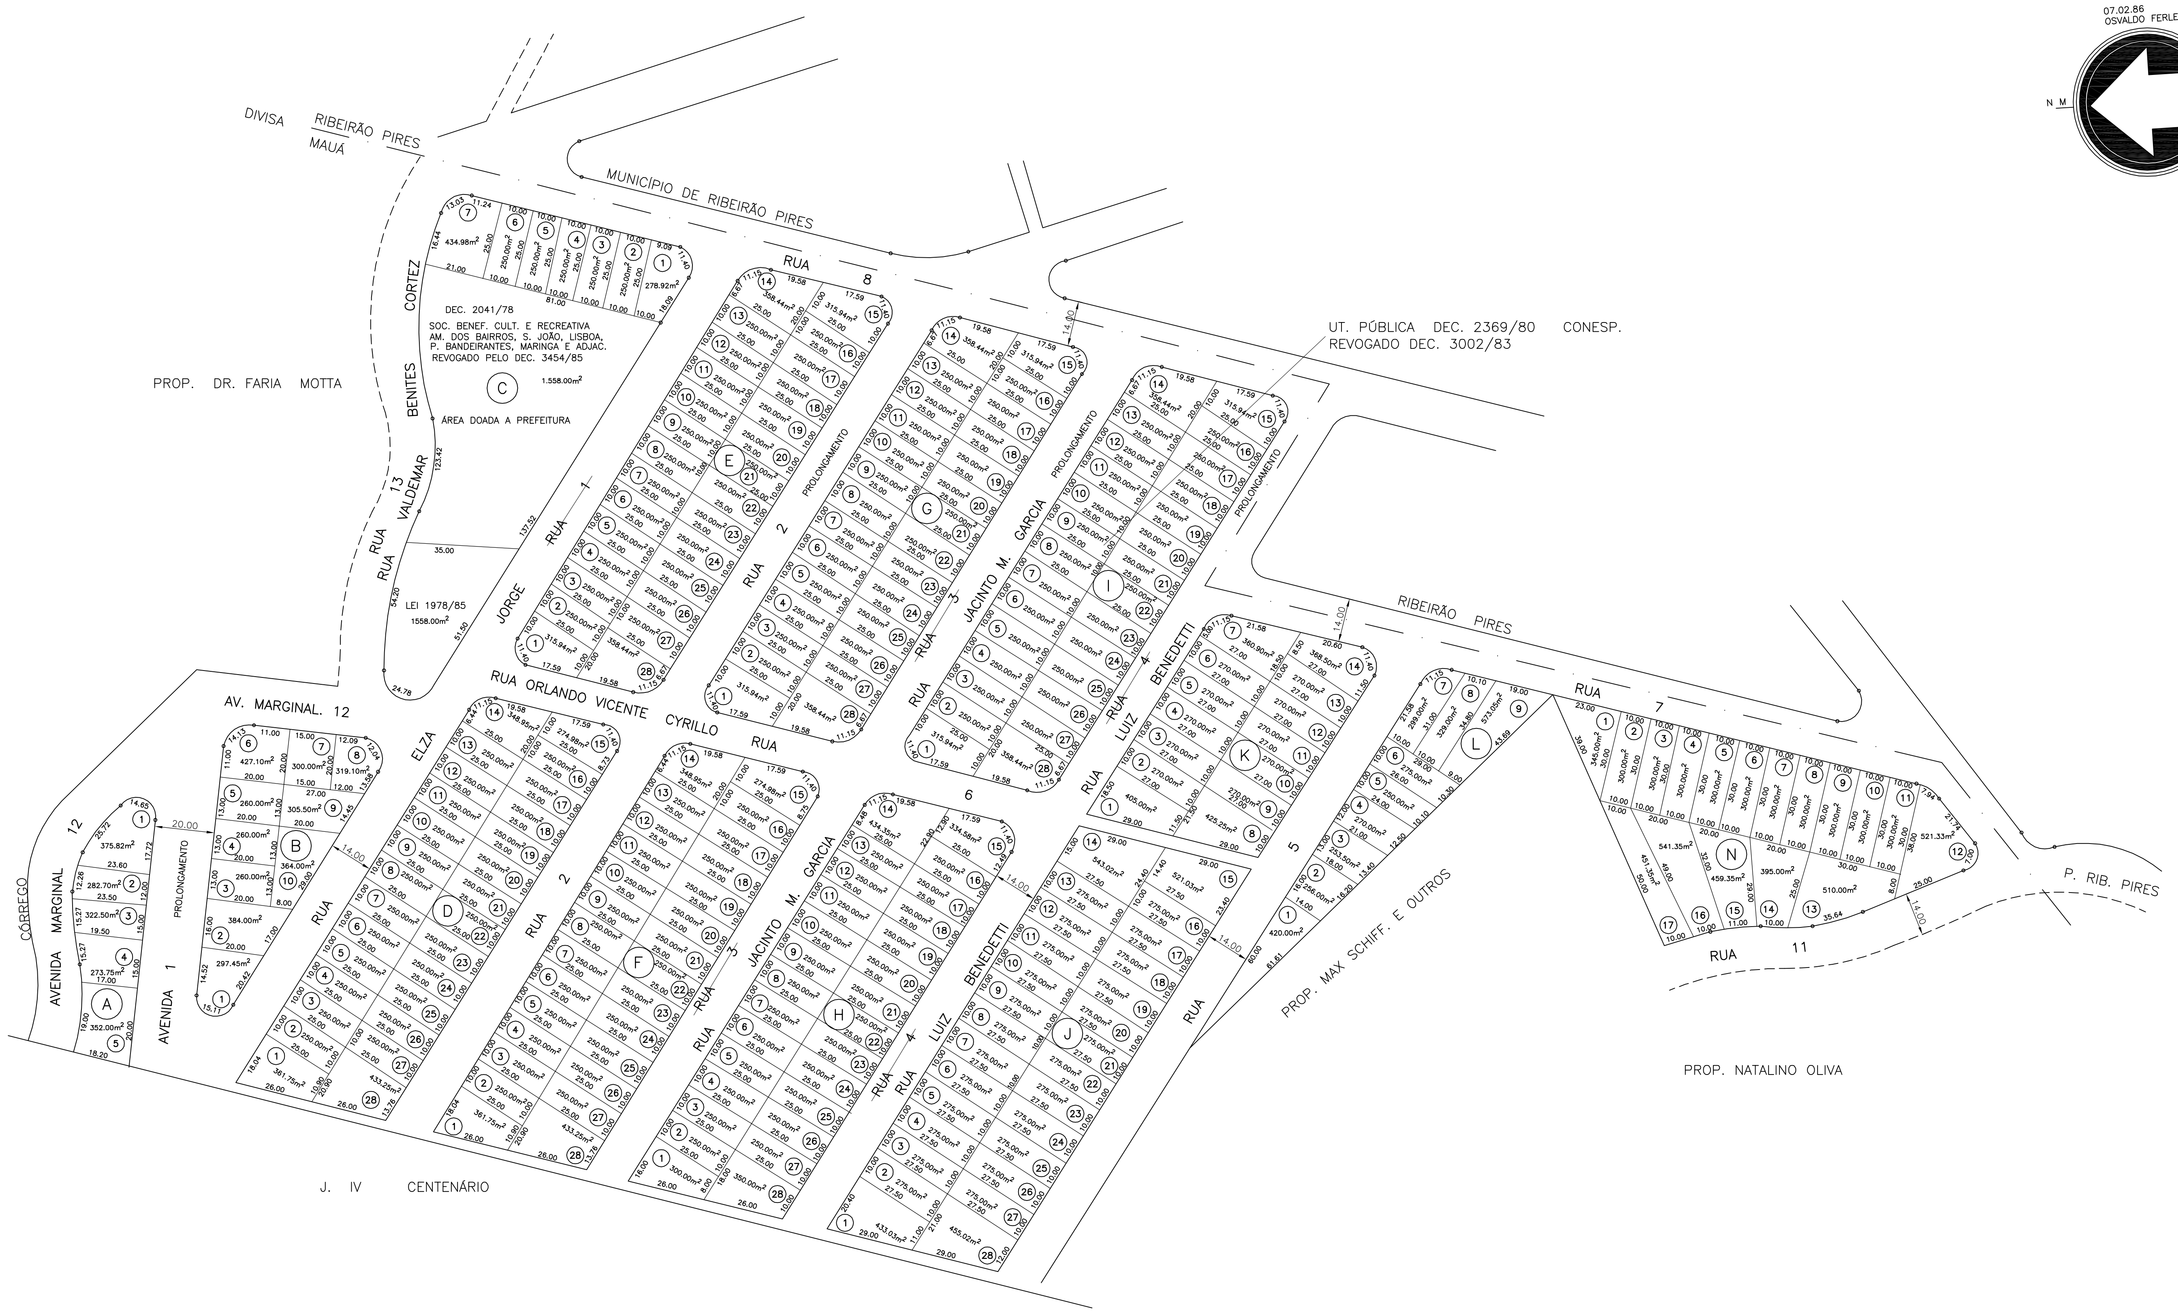

07.02.86
OSVALDO FERLE

N M

PROJETO DE ARRUAMENTO E LOTEAMENTO	Nº FOLHA ÚNICA

PROJETO COMPLETO

ASSUNTO: LOTEAMENTO "JARDIM ESPERANÇA"

PROPRIETÁRIO: ESPERANÇA DE OLIVEIRA SAAVEDRA
MANOEL MOREIRA
MARIA JOSÉ MOREIRA TOCCHET

LOCAL: MUNICÍPIO DE MAUÁ – SP

INSCRIÇÃO MUNICIPAL:

ESCALA: H. 1:1000 **DATA:**

REGISTRADO NO C.R.I. PROC. 12066/69 DECRETO 1497/75

PLANTA DE SITUAÇÃO

DECLARAÇÃO:

PROPRIETÁRIO

QUADRO SINÓTICOS DAS AREAS

ENGENHEIRO CIVIL RESPONSÁVEL

CREA:
ART:
PREF:

PROCESSO DE DEMENBRAMENTO

QUADRA

A. 47541/77	H. 46065/77
B. 47054/77	I. 46474/77
C. 47540/77	J. 46365/77
D. 41501/76	K. 39888/76
E. 46127/77	L. 41908/77
F. 43427/76	N. 47055/77
G. 46364/77	

PROC. 12066
DEC. 1497