SITUAÇÃO SEM ESCALA

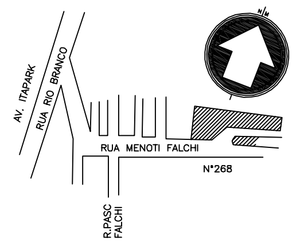

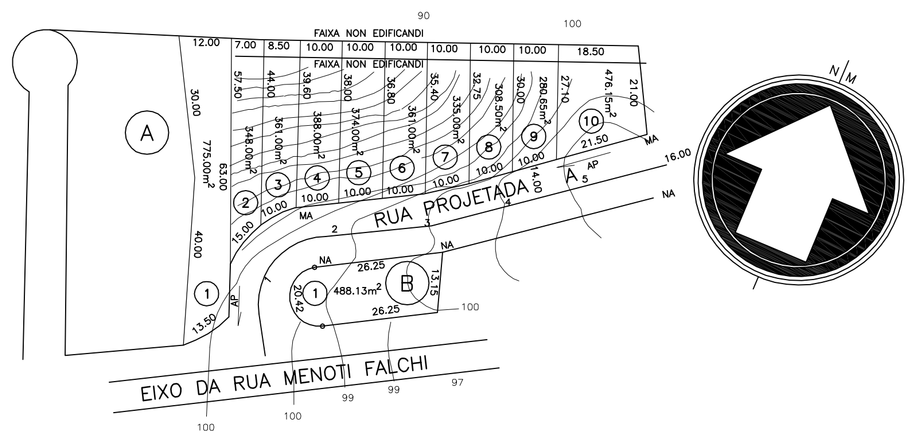

ARRUAMENTO E LOTEAMENTO (JA EXISTENTE)

Nº FOLHA 01

ASSUNTO: CHÁCARA FALCHI ONODERA

PROPRIETARIO: KIOSHI ONODERA

LOCAL: SITUADO NO BAIRRO DA CHACARA FALCHI
MUNICIPIO DE MAUÁ – SP

INSCRIÇÃO MUNICIPAL:

ESCALA: 1:100–1:000 E {V.1:100 / H.1:1000}

DATA:

PLANTA DE SITUÇÃO

DECLARAÇÃO:

DECLARO QUE A APROVAÇÃO DO PROJETO NÃO IMPLICA NO RECONHECIMENTO POR PARTE DA PREFEITURA, DO DIREITO DE PROPRIEDADE DO TERRENO

PROPRIETÁRIO

ÁREAS EM M^2

LOTES	4.494.78m
TERRENO	5.789.00m
RUAS	1.294.22m
TOTAL	5.789.00m

ENGENHEIRO RESPONSAVEL

CREA:5083
ART:
PREF:145

APROVADO E RESGISTRADO SOB MATRICULA 10181 MAUÁ

COPIA DE PLANTA DO PROCESSO–13.566–ALVARA–13.425–EXPEDIDO EM 29–06–78

DESENHO–JOÃO R.C