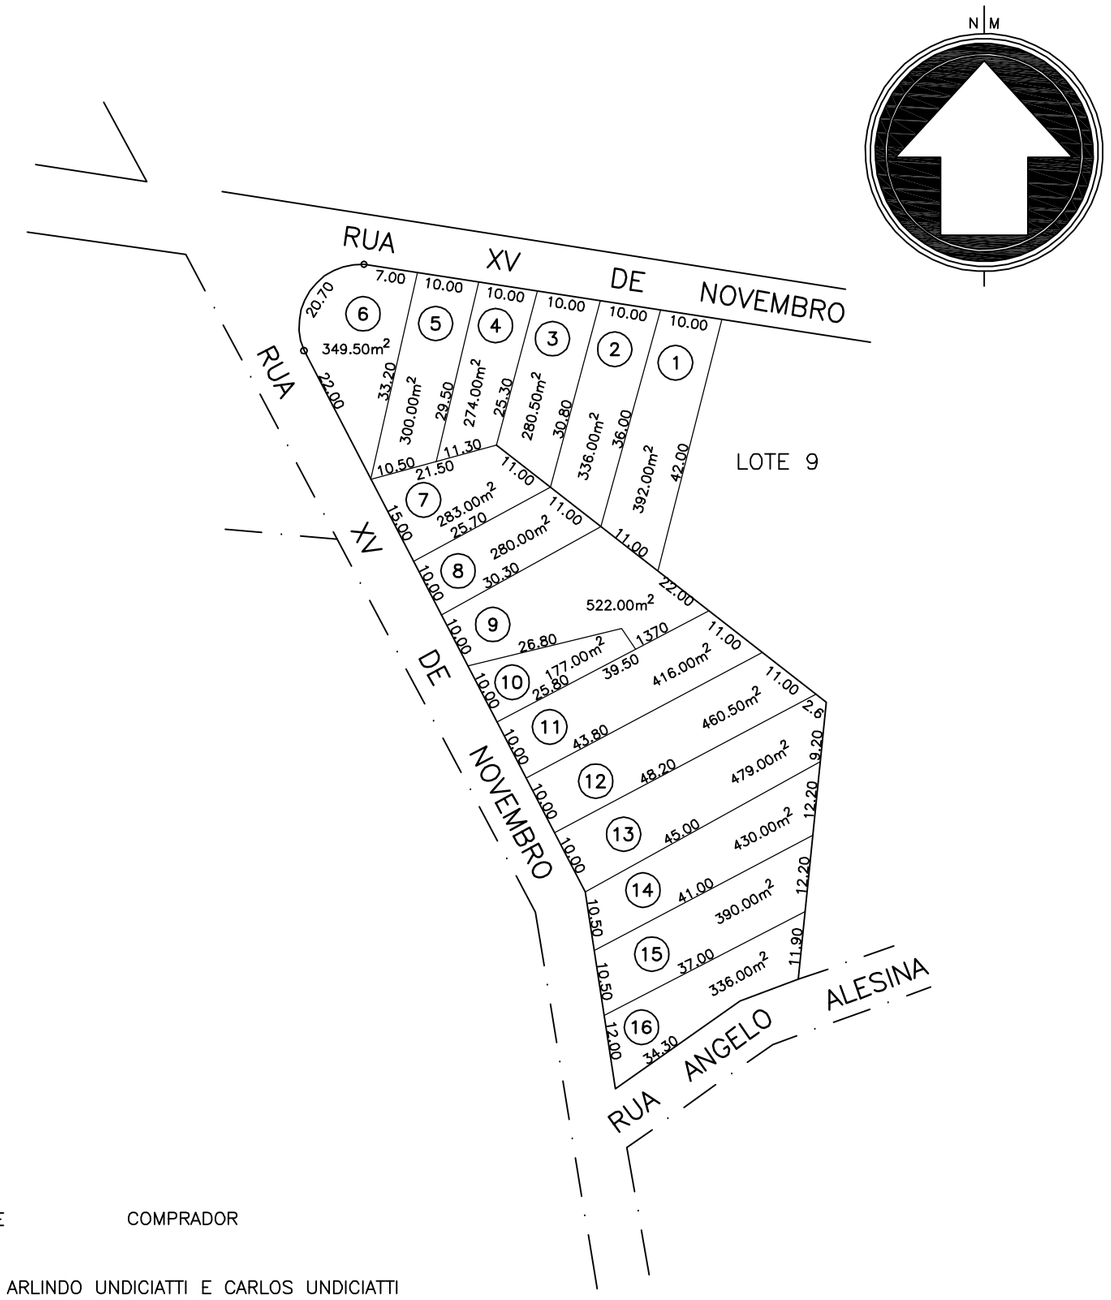

LOTE	COMPRADOR
1	ARLINDO UNDICIATTI E CARLOS UNDICIATTI
2	ANTONIO RIOS LOPES
3	ROSALVO MAGALHÃES CASTRO E OUTRO
4	ORGANIZAÇÃO AUX. DE INVEST. ATALIBA DA SILVA
5	SOCIEDADE ATALIBA DA SILVA IMOV. E ADMINIST.
6	SOCIEDADE ATALIBA DA SILVA IMOV. E ADMINIST.
7	ADELINO TAVARES COUTINHO
8	JOAQUIM LE PORTE
9	JOSÉ GONÇALVES
10	ORNELINO MARTINS DOS ANJOS
11	WILSON ARAÚJO
12	BENEDITO LEMES DA SILVA
13	NELSON LAURELLI DE OLIVEIRA
14, 15 E 16	LOURIVAL FLORENCIO DO NASCIMENTO

PROJETO DE LOTEAMENTO

Nº FOLHA
ÚNICA

OBRA: PROJETO DE LOTEAMENTO

DENOMINAÇÃO VILA GOMES

PROPRIETARIO: BRAZ TRILLO GOMES

LOCAL: LOTES 9.A, 10 E 11 Q=B – N. CINCINATO BRAGA
MUNICIPIO DE MAUÁ

ESCALA: 1:1000

PLANTA DE SITUAÇÃO

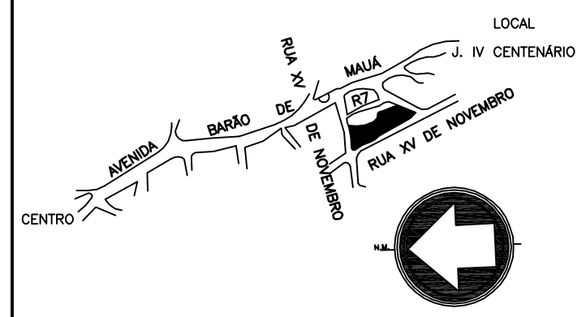

DECLARAÇÃO:

PROPRIETÁRIO

ÁREAS EM M^2

LOTES	5705,50
CANTO DE RUA	94.50
TOTAL	**5800.00**

ENGENHEIRO RESPONSAVEL

CREA:
ART:
PREF:

OSVALDO 03.06.85