


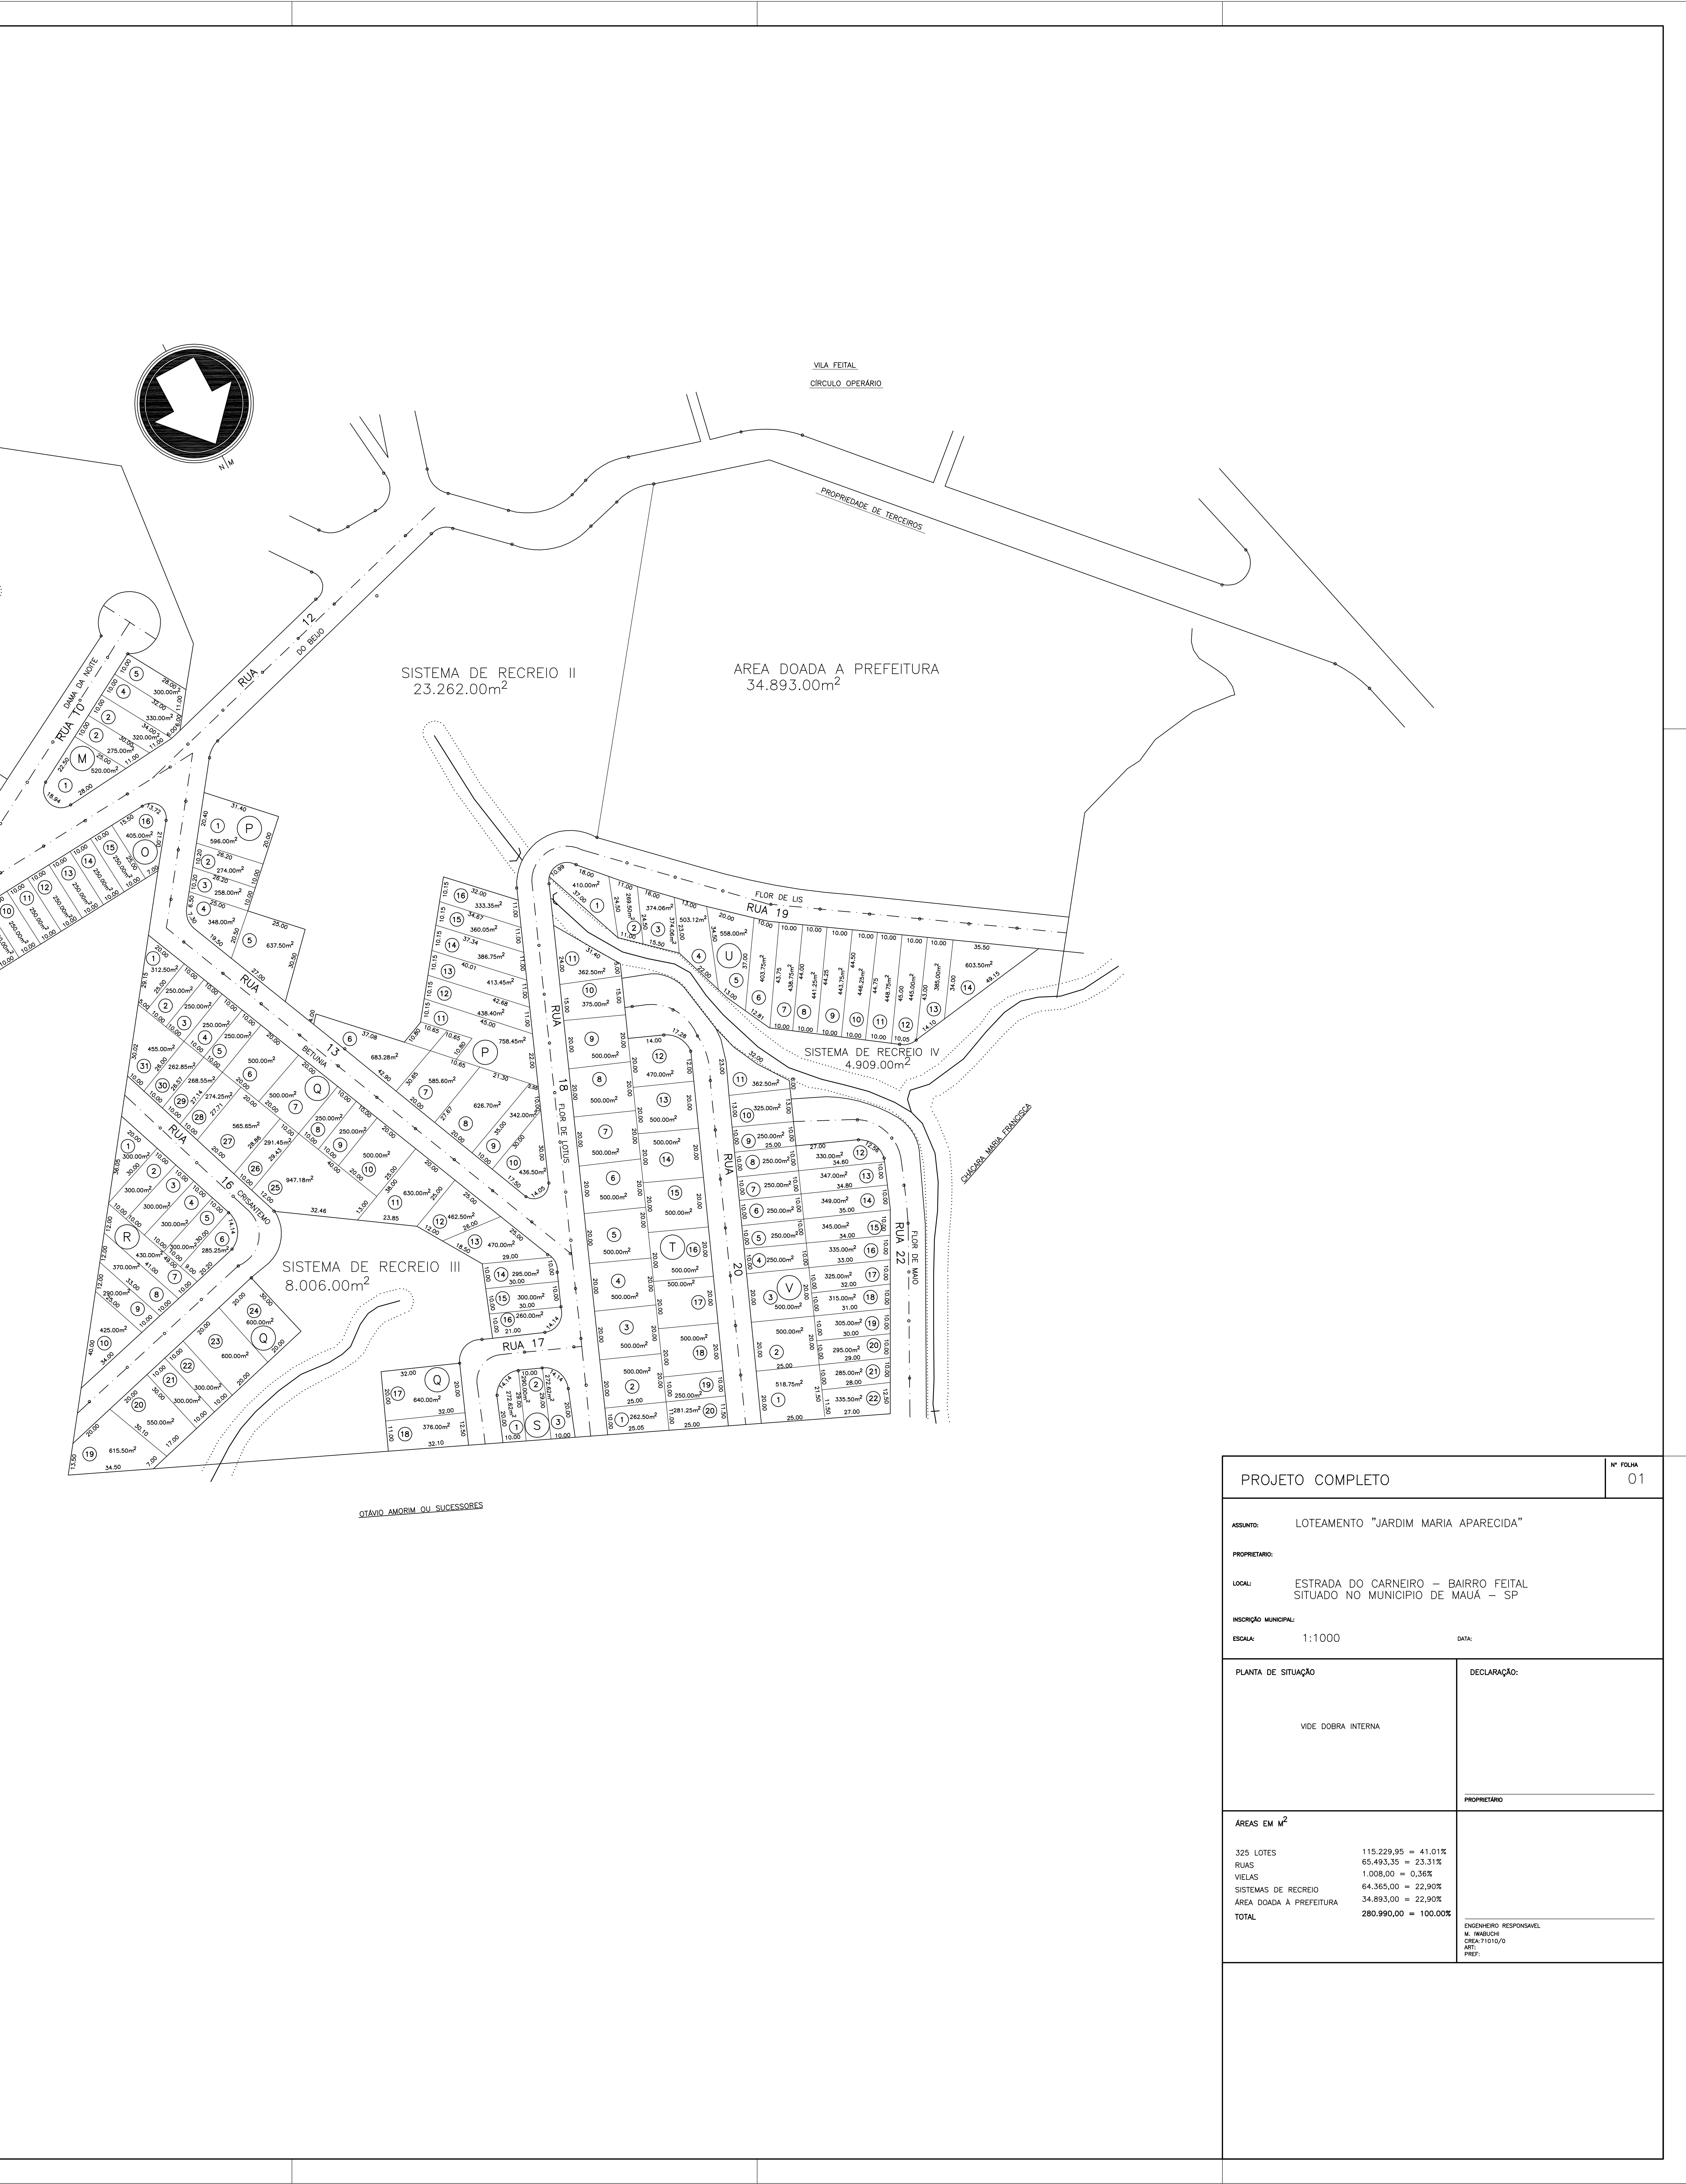

PROJETO COMPLETO		Nº FOLHA
		01
ASSUNTO: LOTEAMENTO "JARDIM MARIA APARECIDA"		
PROPRIETARIO:		
LOCAL: ESTRADA DO CARNEIRO – BAIRRO FEITAL SITUADO NO MUNICÍPIO DE MAUÁ – SP		
INSCRIÇÃO MUNICIPAL:		
ESCALA: 1:1000		DATA:
PLANTA DE SITUAÇÃO	DECLARAÇÃO:	
VIDE DOBRA INTERNA		PROPRIETÁRIO
ÁREAS EM M ²		
325 LOTES 115.229,95 = 41,01%		ENGENHEIRO RESPONSÁVEL M. IMBECCHI CREA 71010/D ART. PROF.
RUAS 65.493,35 = 23,31%		
VIELAS 1.008,00 = 0,36%		
SISTEMAS DE RECREIO 64.365,00 = 22,90%		
ÁREA DOADA À PREFEITURA 34.893,00 = 22,90%		
TOTAL 280.990,00 = 100,00%		