


VILA MERCEDES

LOTAMENTO DA GLEBA "5" DOS TERRENOS DA PROPRIEDADE DOS SRS. DR. JOSÉ VICENTE DE CARVALHO MORELLI E OUTROS MUNICIPIO DE MAUÁ

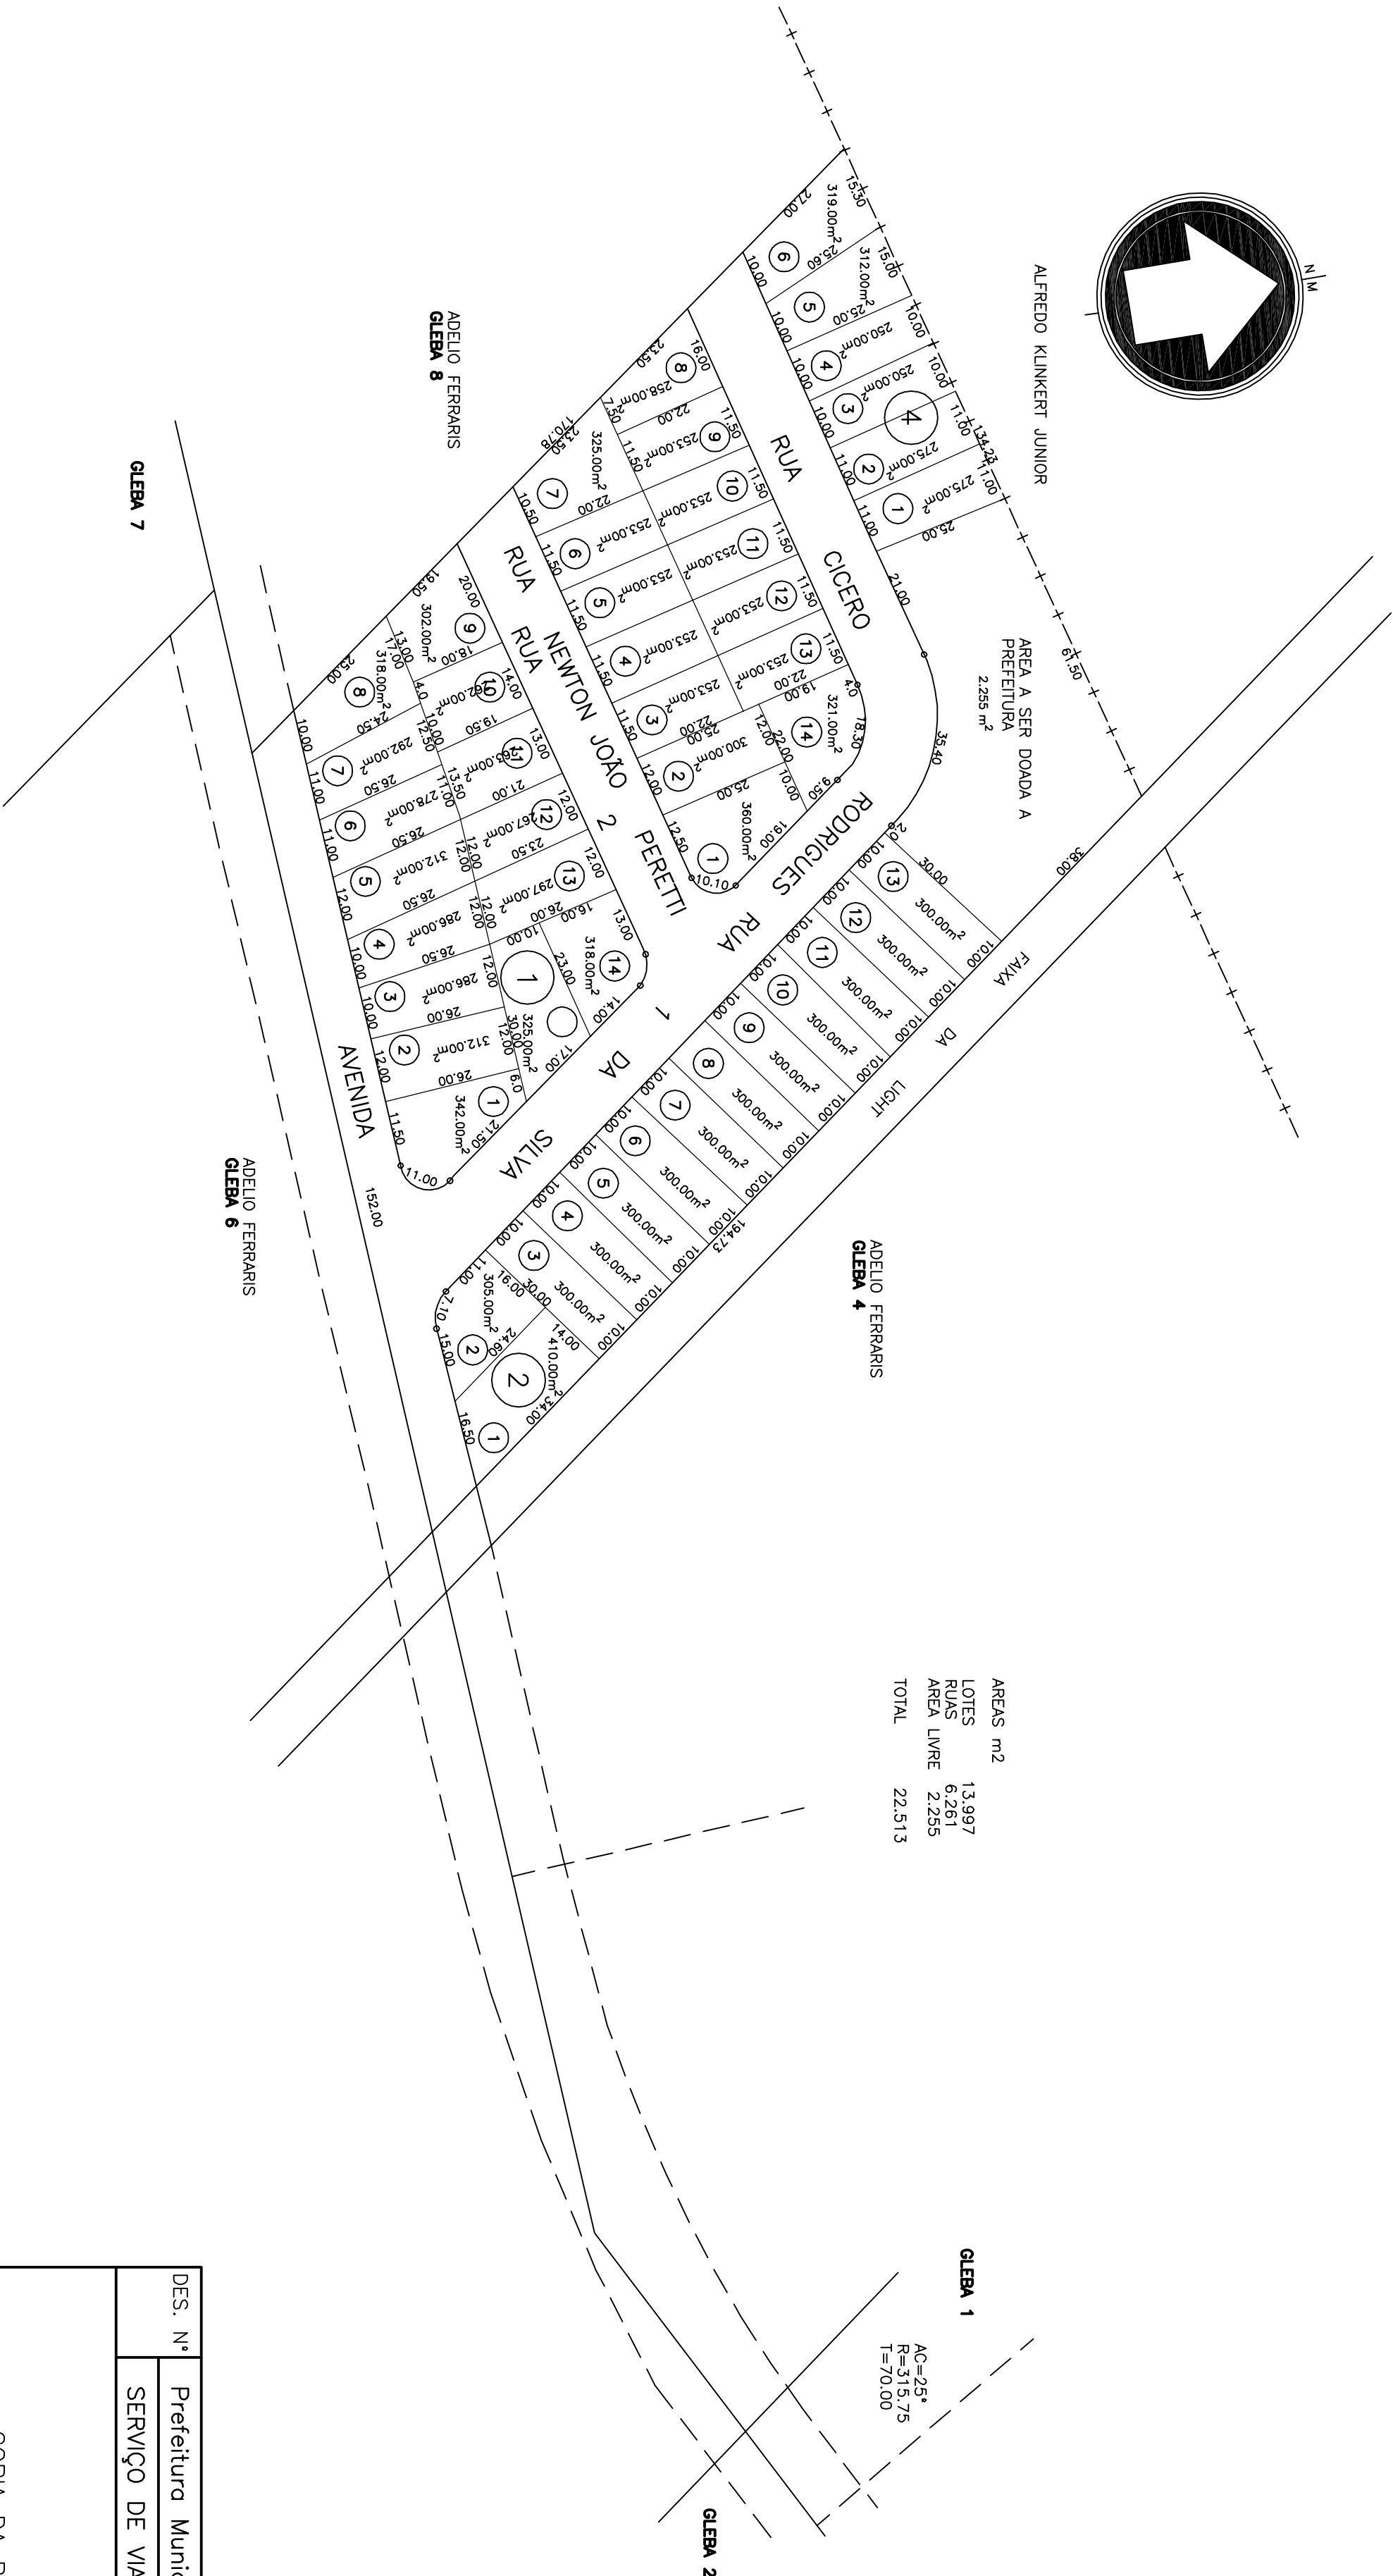

DES. N.º	Prefeitura Municipal de Mauá			
	SERVIÇO DE VIAÇÃO E OBRAS PÚBLICAS			
COPIA DA PLANTA ORIGINAL VILA MERCEDES				
REGISTRADO NO CRI PROC. 788/59 ALVARA 598/60 DECRETO				
LEVANTAMENTO			ESCALA	
PROJETO			1:1.000	
DESENHO				
VISTO	DATA	ARQUIVO		PROC. N.º
	07 - 64	GABETA	ORDEN	