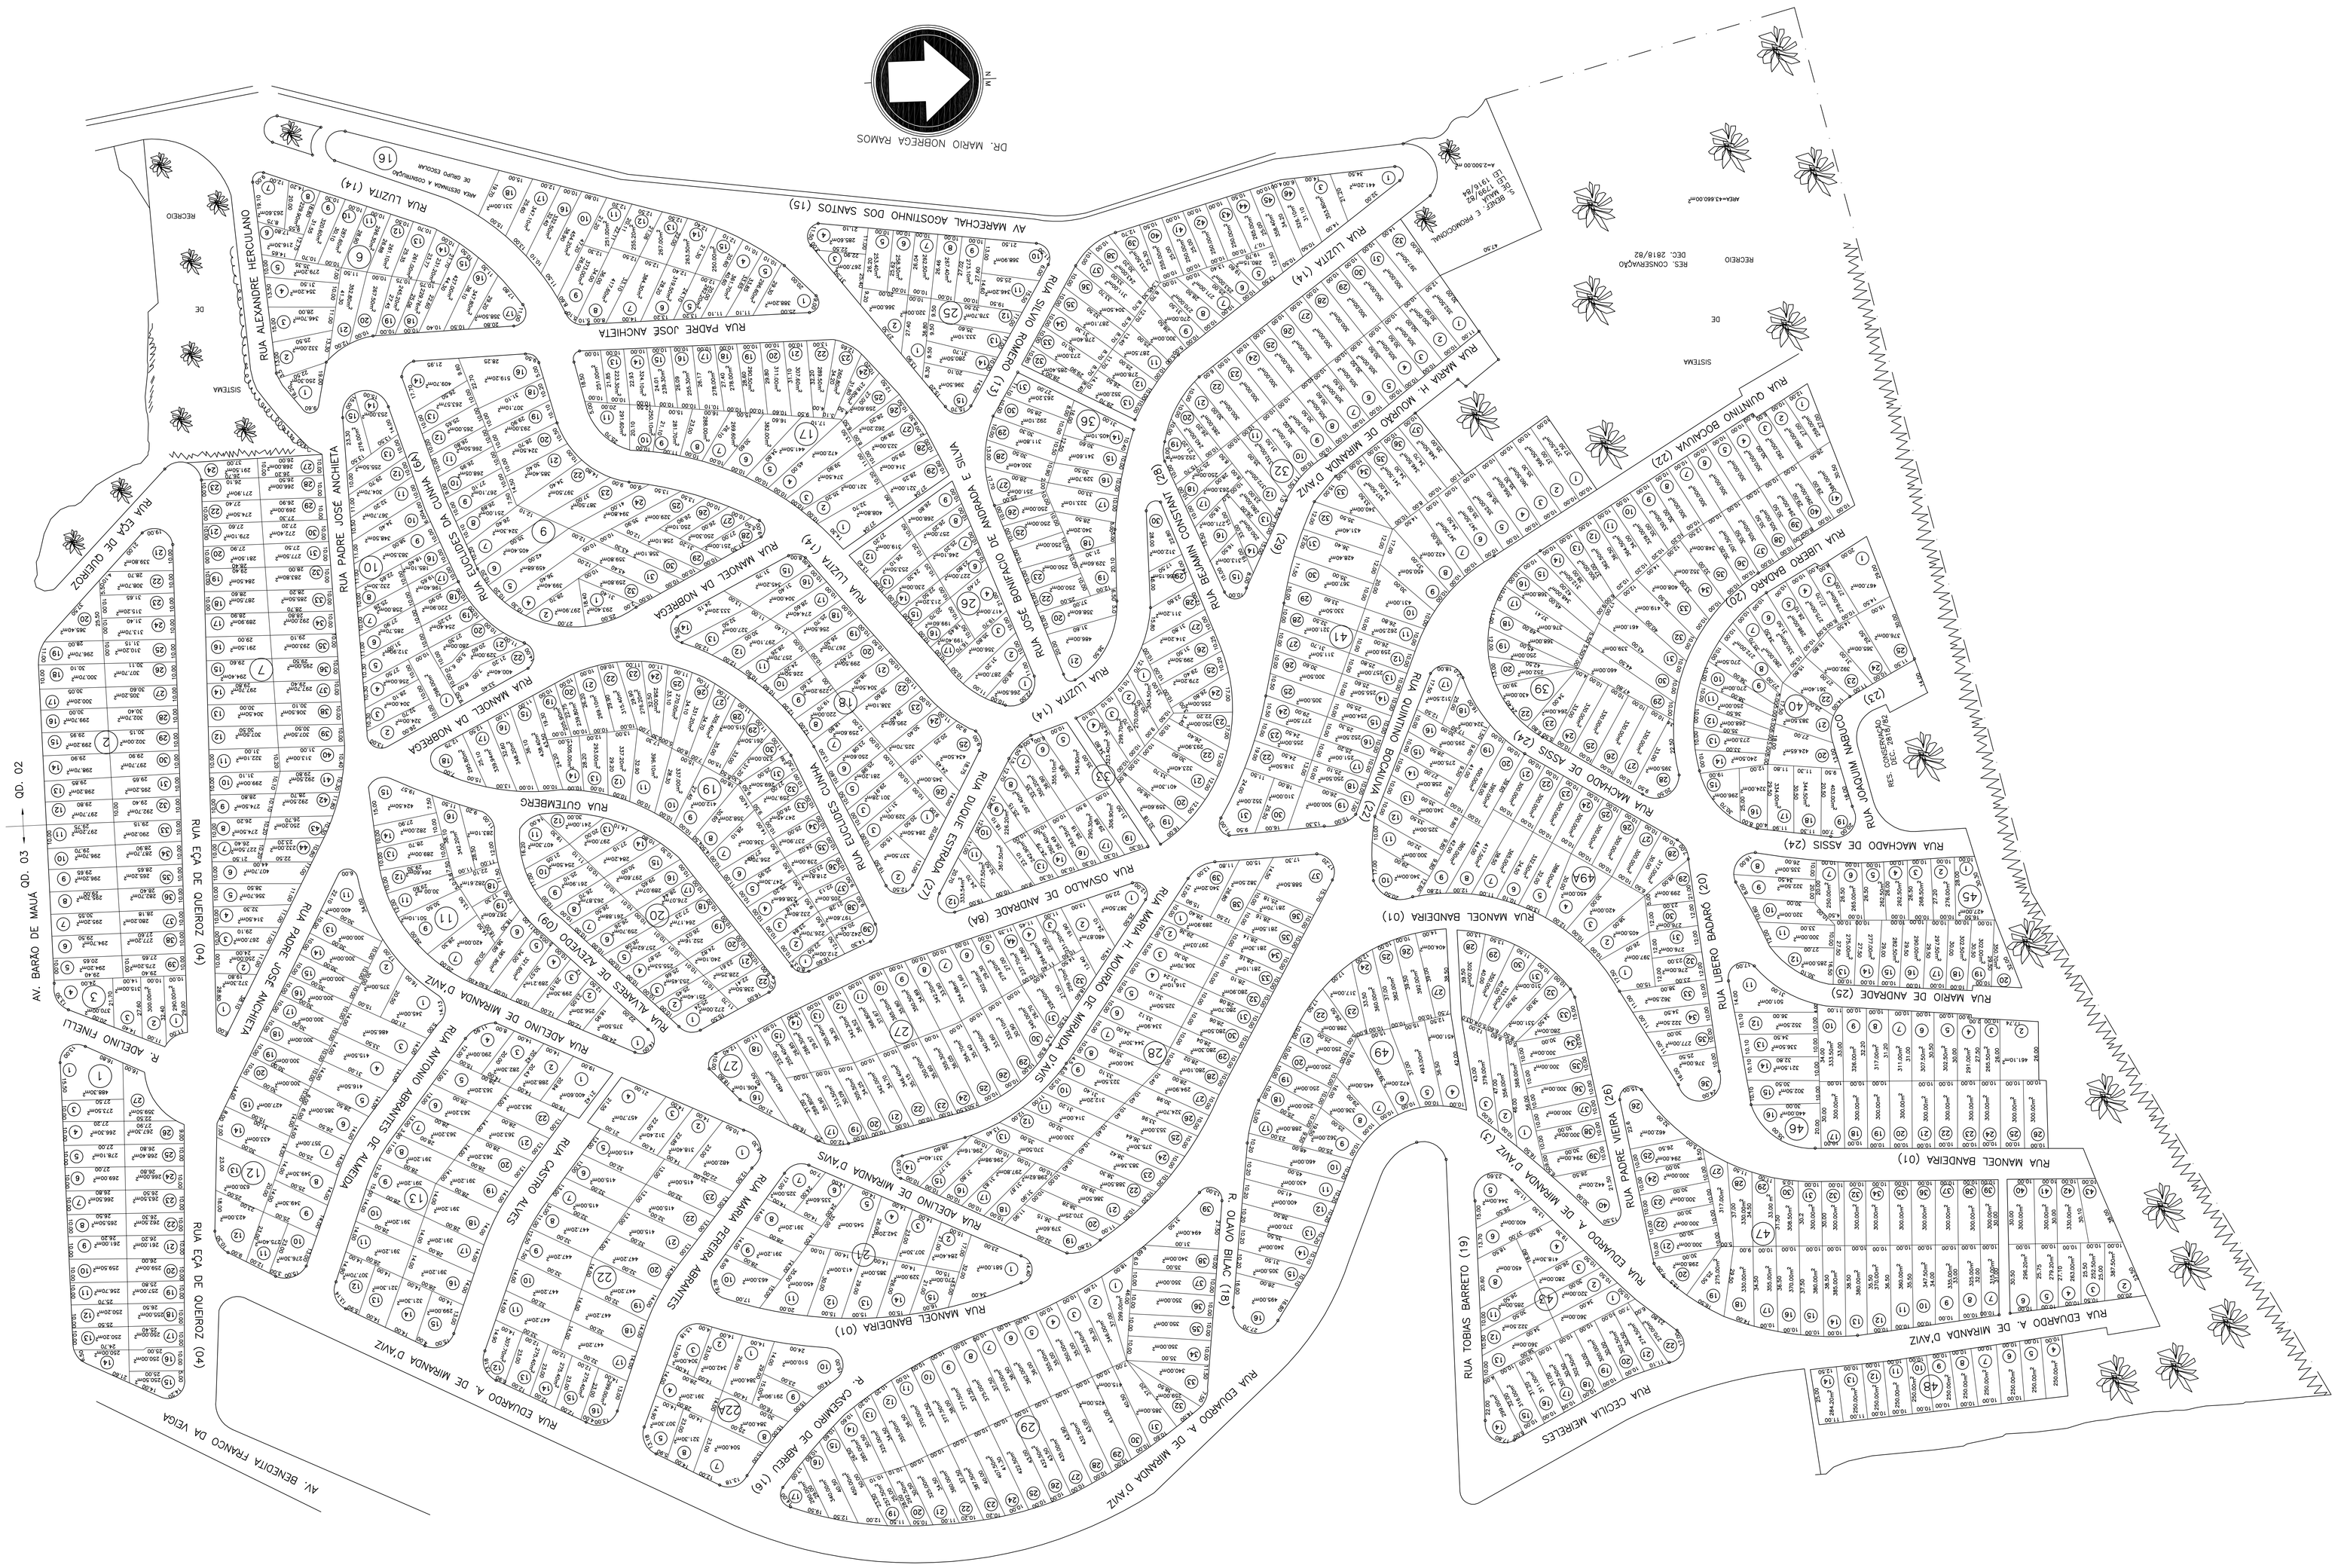

PREFEITURA DO MUNICIPIO DE MAUÁ	CADASTRO
JAQUA MARANDA D'AVIZ-APROVAÇÃO QUADRA-NTS 04-29-43-P/K3 # 49 PROC15152/82 ALV. 1314 DE 09/04 QUADRAS-NTS 12-13-21-22 # 2X WORSPOÇÃO PROC3330 ALVARA 2091 DE 26/05/98 QUADRA-NT 03-03-06-07 09 10 11 16 17 18 19 20 25 26 27 28 32 33 34 39 40 45 46 – P/K3 494 49 WOORNUÇÃO-PROC15152/82 ALV.NT 7899 DE 09 07 74	
DESENHO: FURTADO	DATA: 12-07-75 ESCALA: 1:1000