


Arruamento e loteamentos terros de propriedade Sr. Decio de Assis Pedroso Dº Noêmia Predoso Póvoa Sr. Calos de Campos Póvoa dª Odila Pedroso Póvoa

VILA NOSSA SENHORA DAS VITORIAS
RUA V

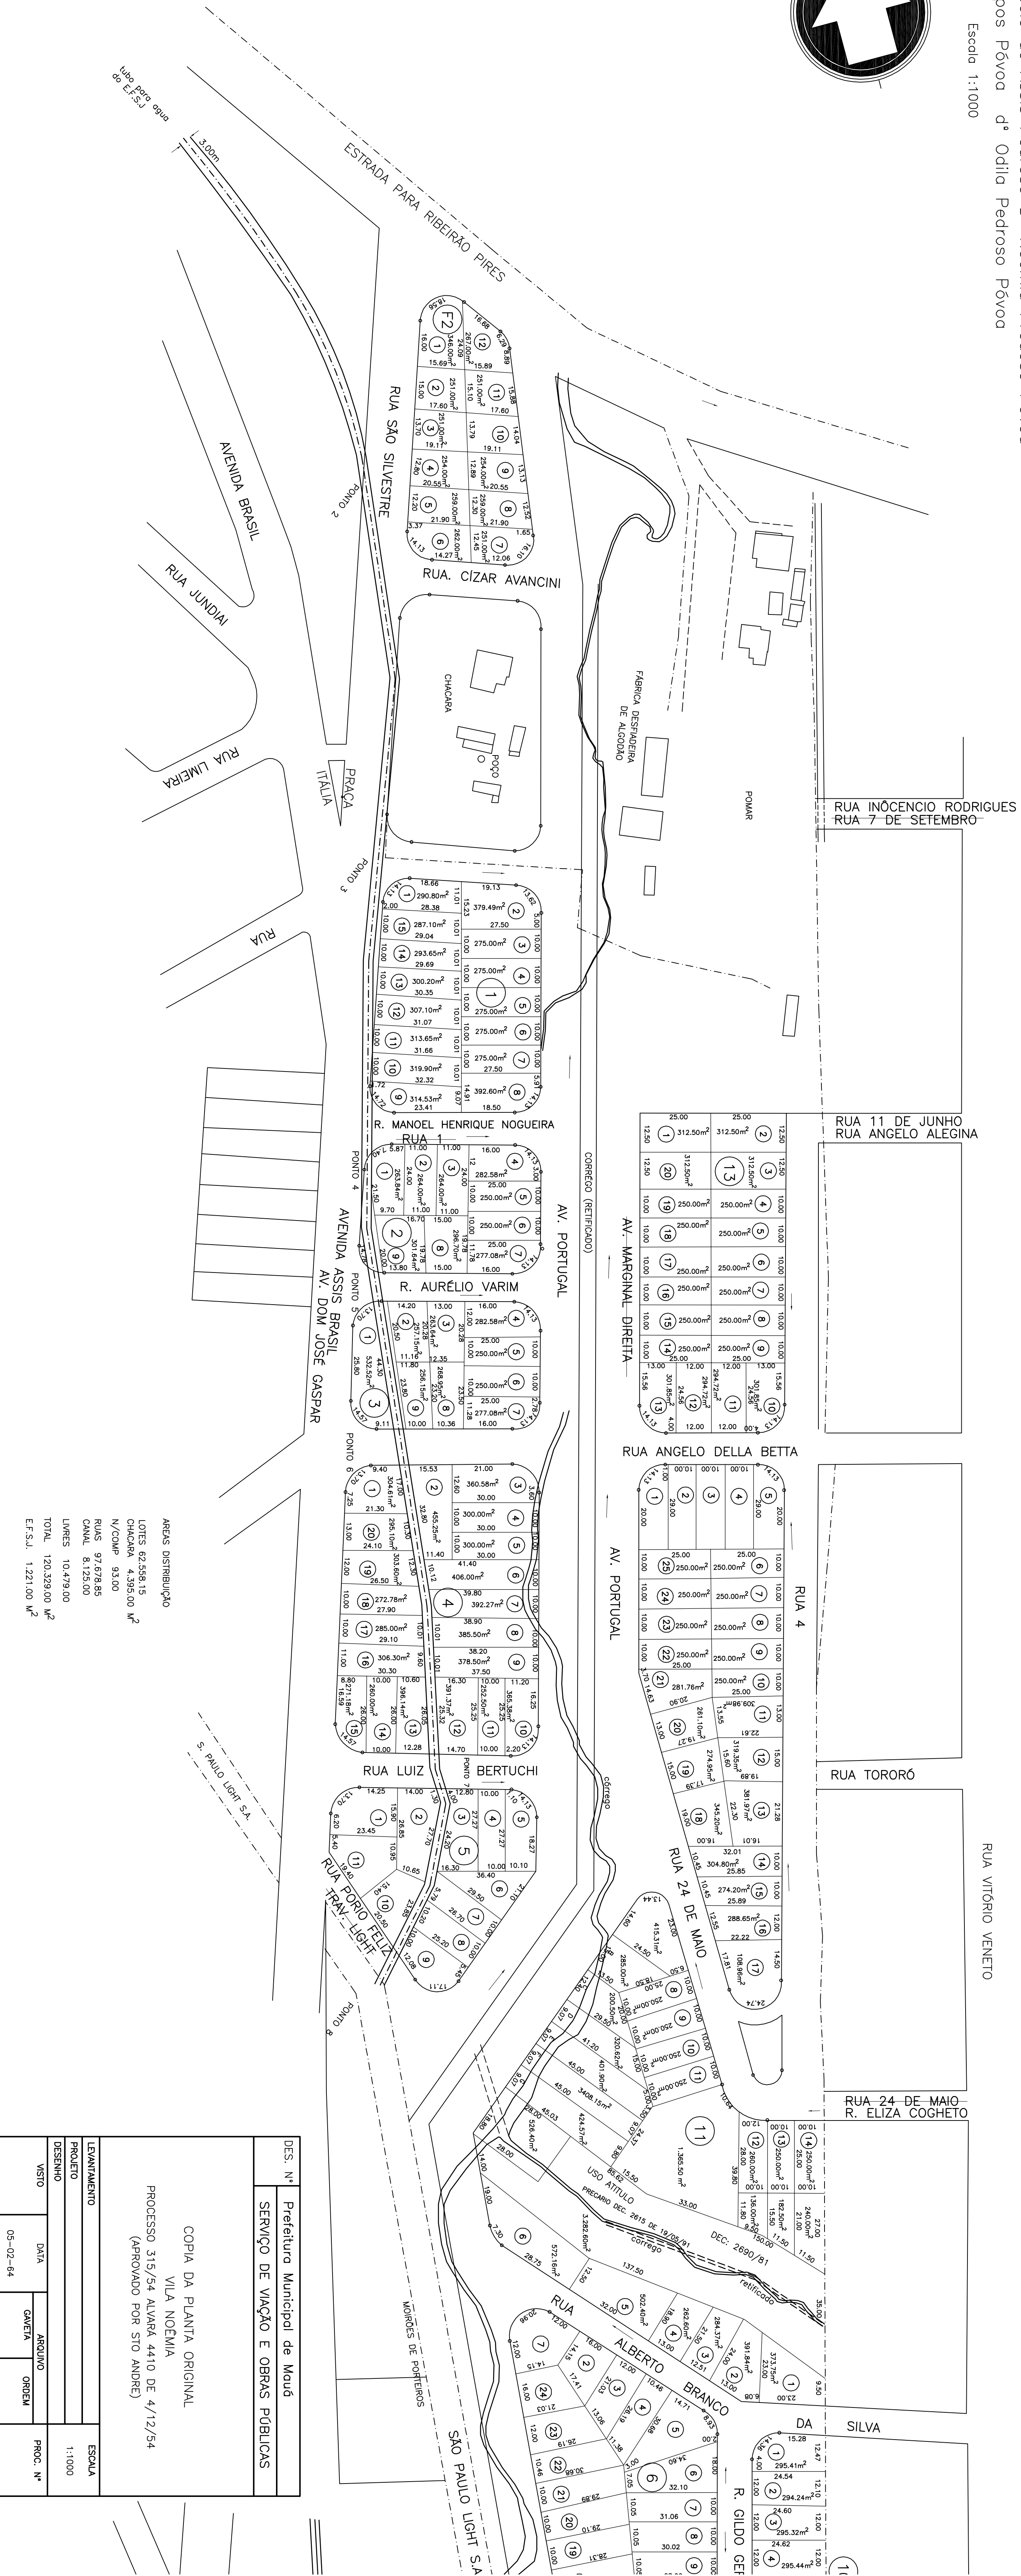

DES. Nº	Prefeitura Municipal de Mauá				
DATA	ARQUIVO				
05-02-64		PROC. Nº			