
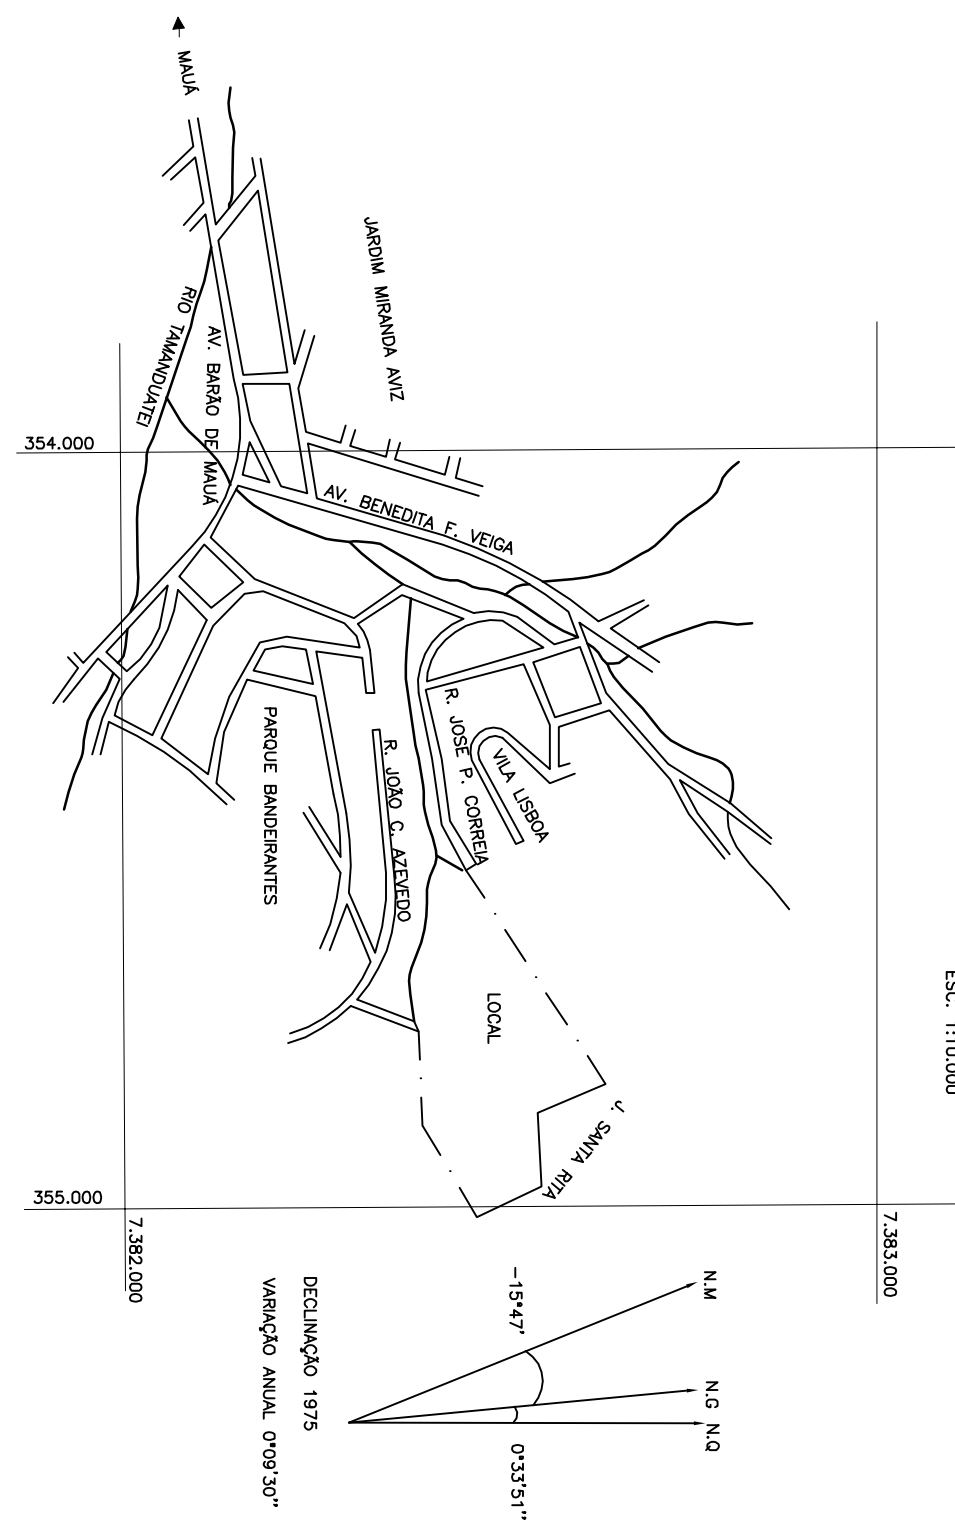


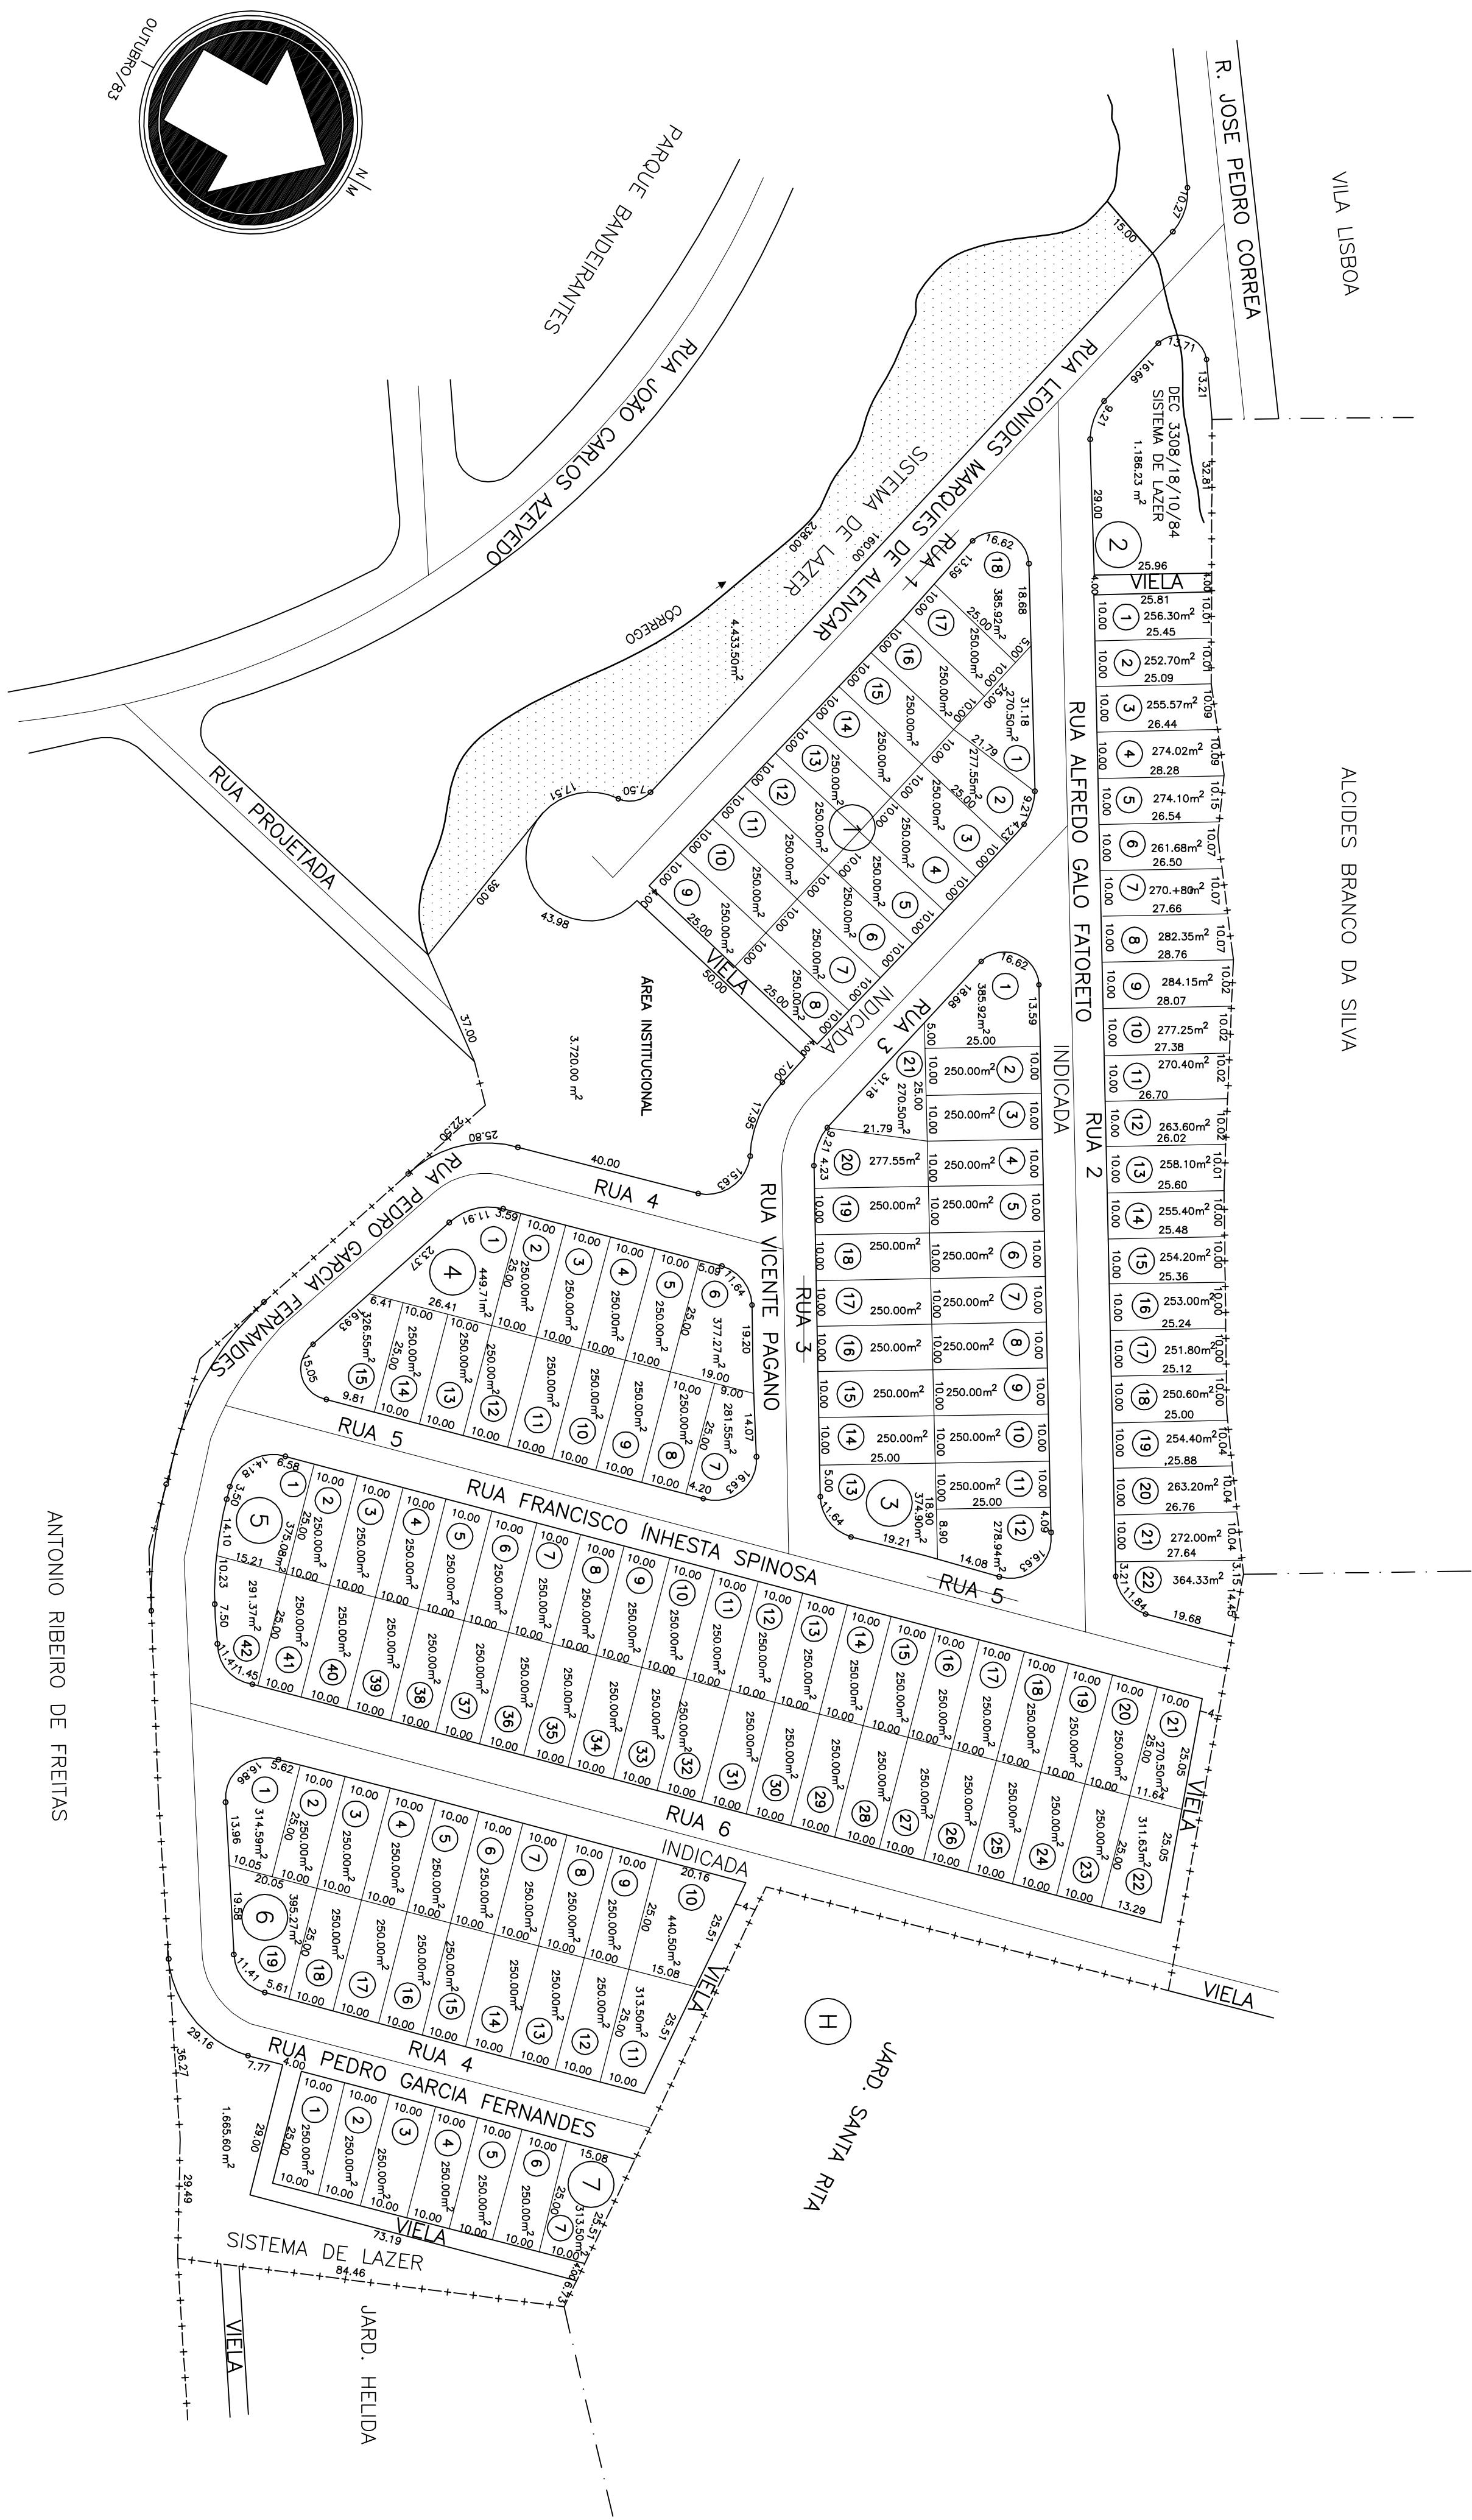

ESPECIFICAÇÃO	ÁREAS (m²)	%
1- LOTES 144	38.132,75	54,10
2- ÁREAS PÚBLICAS	21.351,02	30,20
3- EQUIPAMENTOS PÚBLICOS URBANOS	3.720,00	5,28
4- EQUIPAMENTOS PÚBLICOS COMUNITÁRIOS	7.285,33	10,32
5- FAIXAS "NON ADEQUADAS" (NÃO INCLUIDAS ADAMA)		
TOTAL DA QUILTA	70.490,00	100,00

REQUISITOS URBANÍSTICOS	LEGENDA

PROJETO DE ARRUAMENTO E LOTEAMENTO

ASSINTE: LOTEAMENTO "JARDIM OLINDA"
PROPRIETÁRIO: ARREQUATERIA EMPREENDIMENTOS IMOBILIÁRIOS S.C. LTDA
LOCAL: RUA JOSE PEDRO CORREA
VILA LISBOA - MUNICÍPIO E COMARCA DE MAJUA SP.

PLANTA DE SITUAÇÃO

ÁREAS EM m²

REGISTRO NO CRI PROC. 100.189