
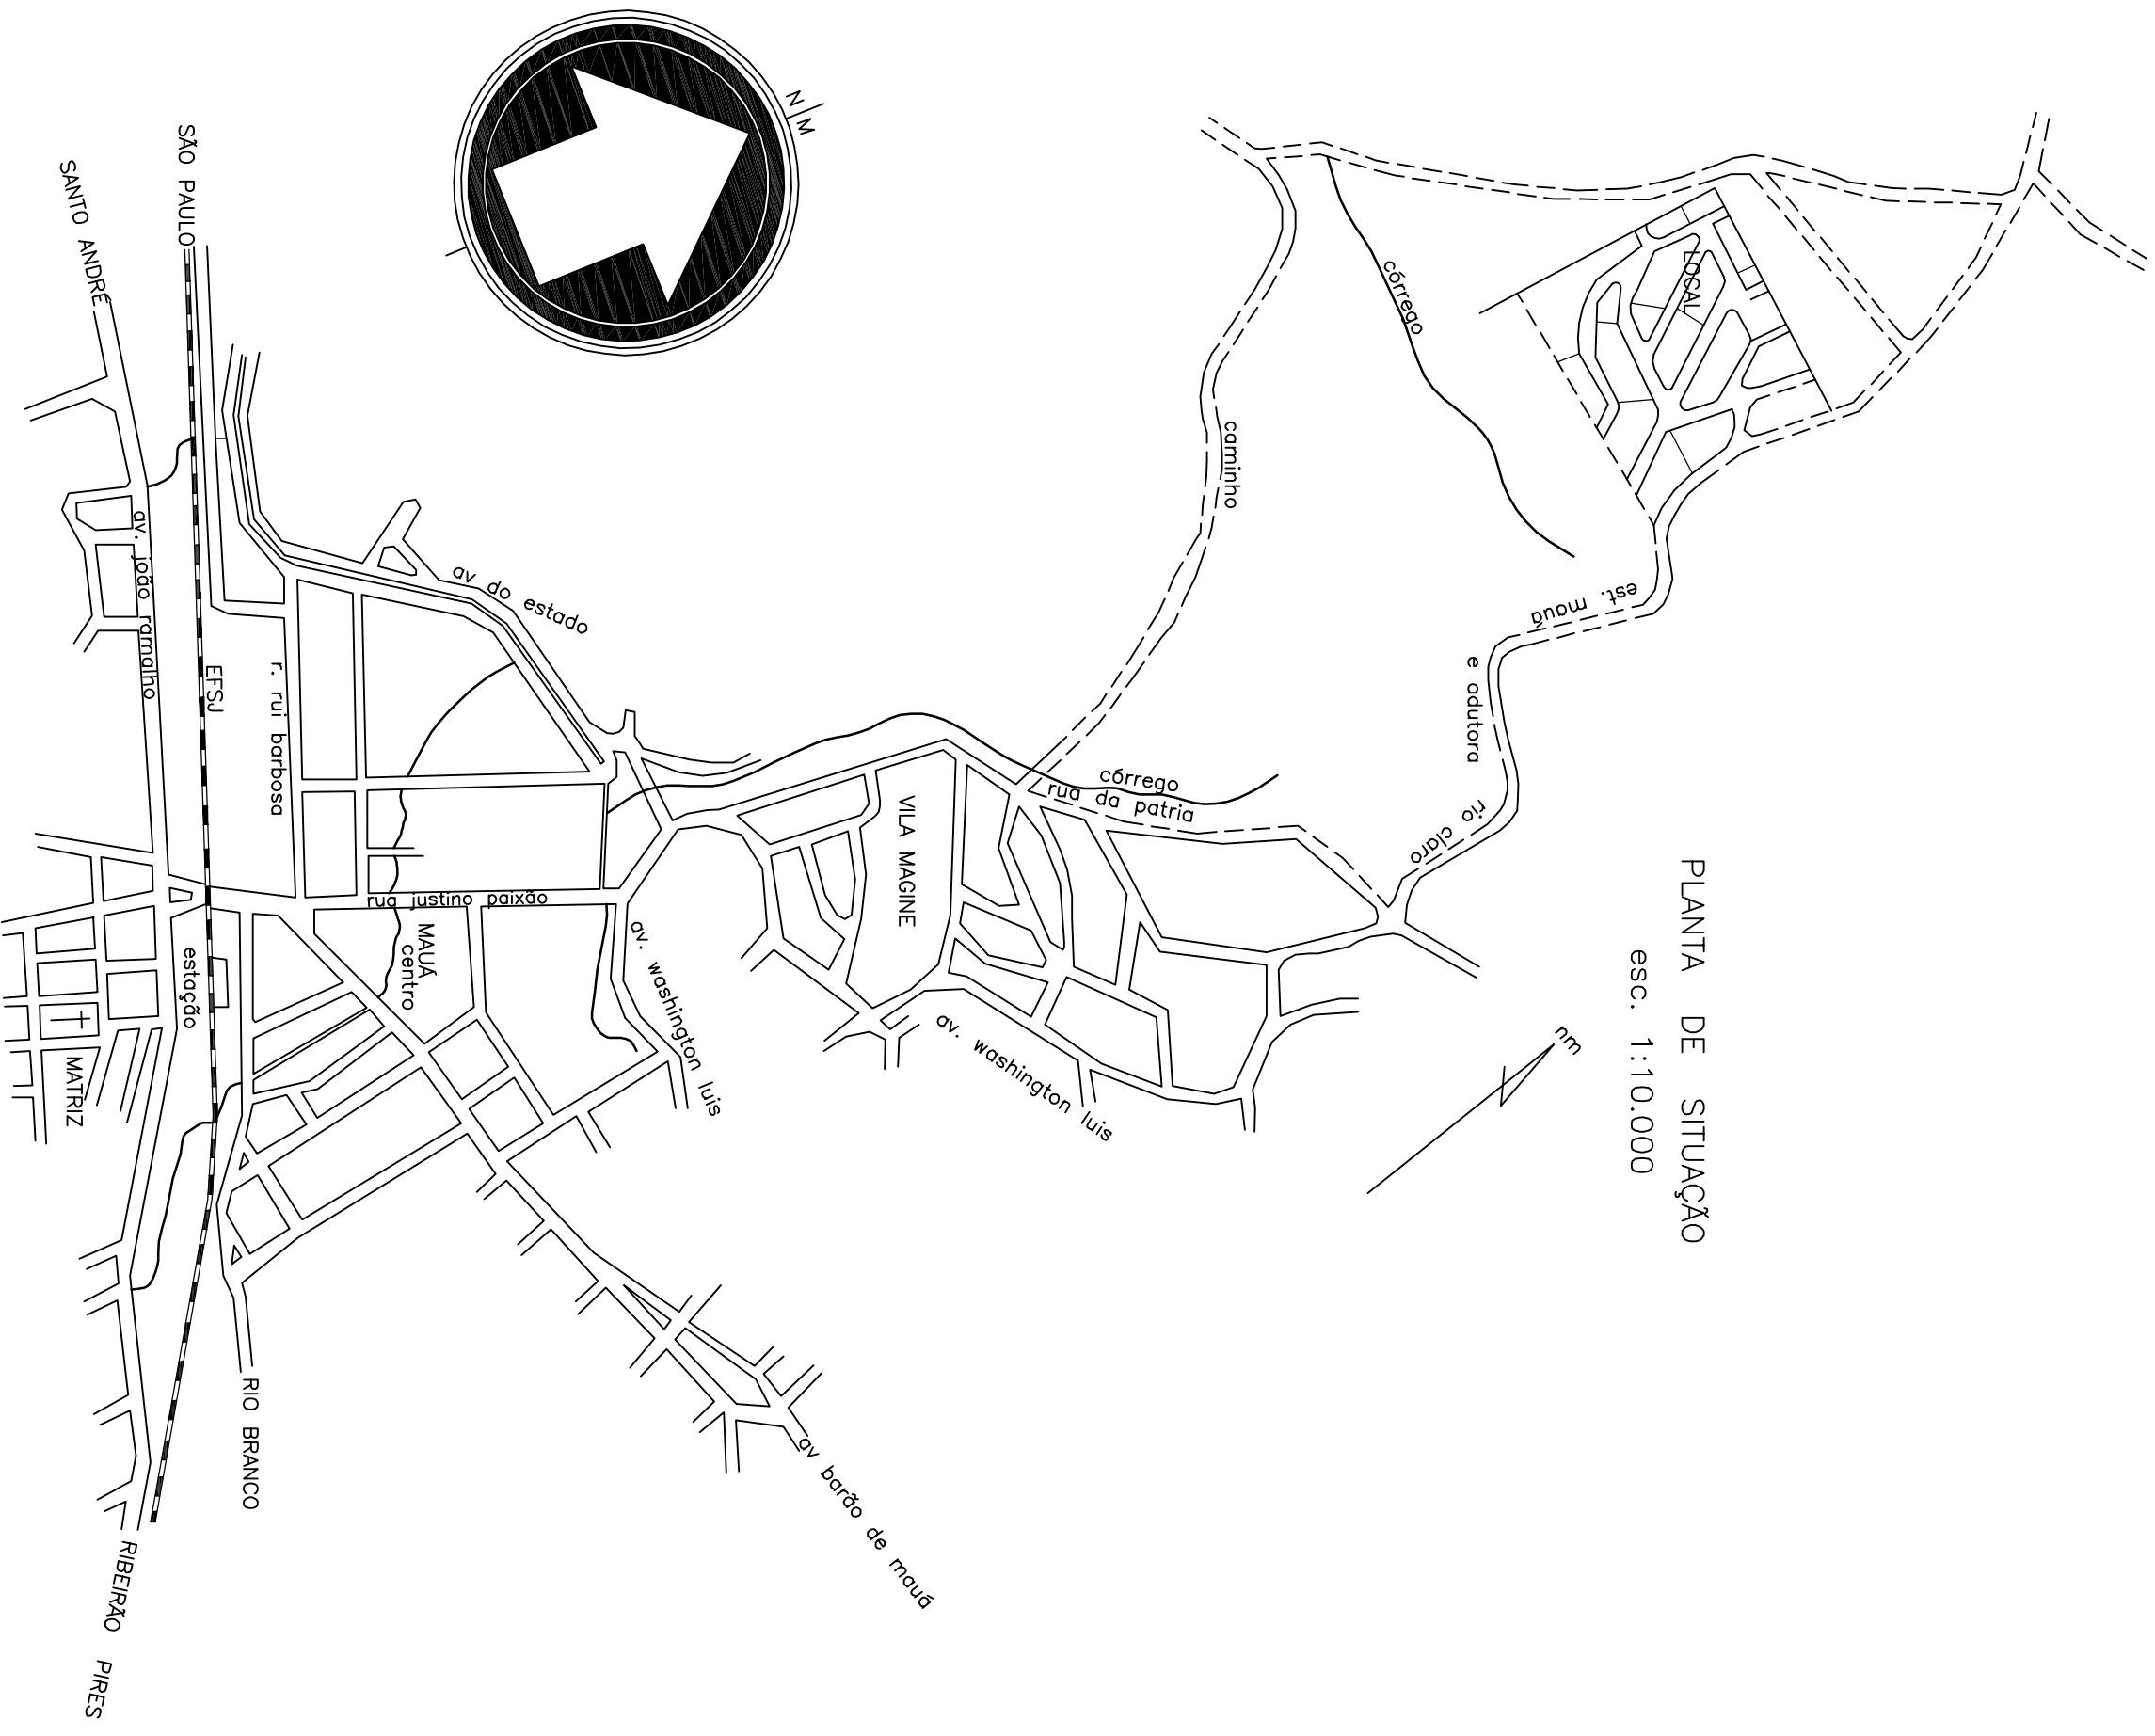


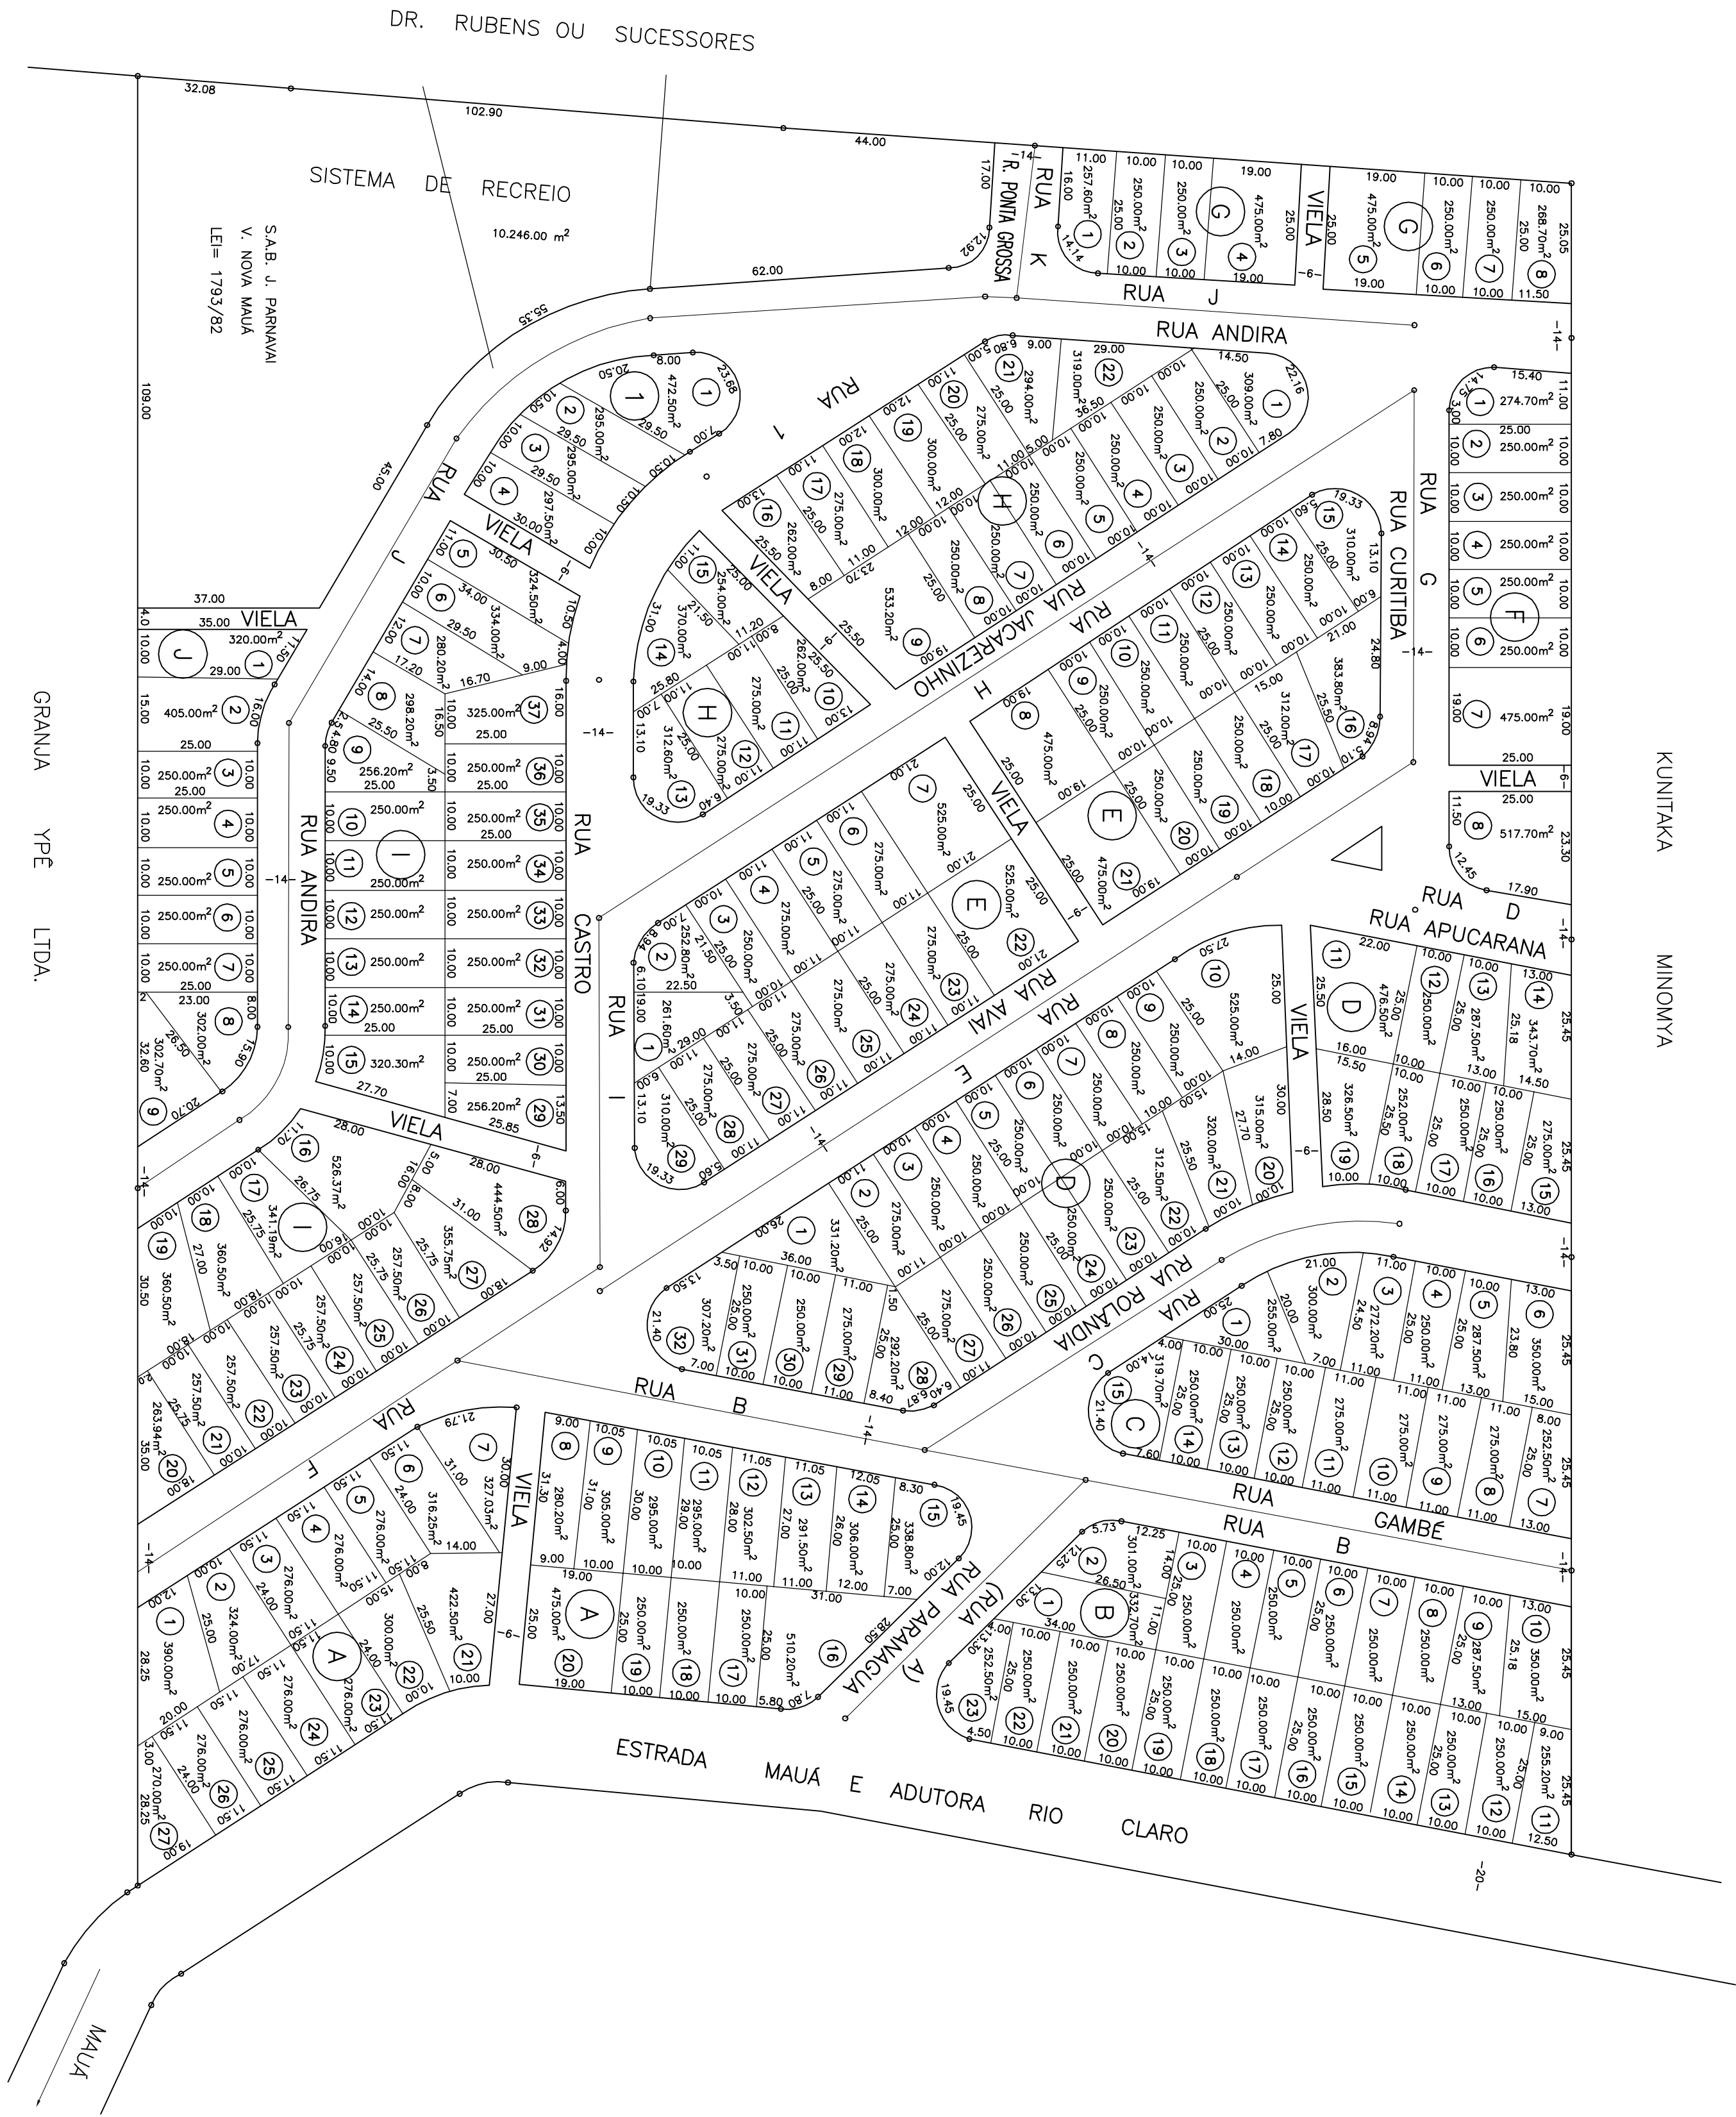

ARRUAMENTO E LOTEAMENTO		1ª FOLHA
LOCAL	SITUADO NO MUNICIPIO E COMARCA DE MAUA – SP	
RECEBIDA MUNICIPAL:	SUA ESCALA	
PLANTA DE SITUAÇÃO	DECLARAÇÃO	
ÁREA DA M ²	PROPRIETARIO	
