PLANTA DE UM TERRENO A SER LOTEADO - GLEBA G -

DE PROPRIEDADE DOS SRS.
DECIO DE ASSIS PEDROSO
CARLOS DE CAMPOS POVOA
E DAS SRAS.
ODILA PEDROSO POVOA
NOEMIA PEDROSO BUENO

ESC. 1:1.000

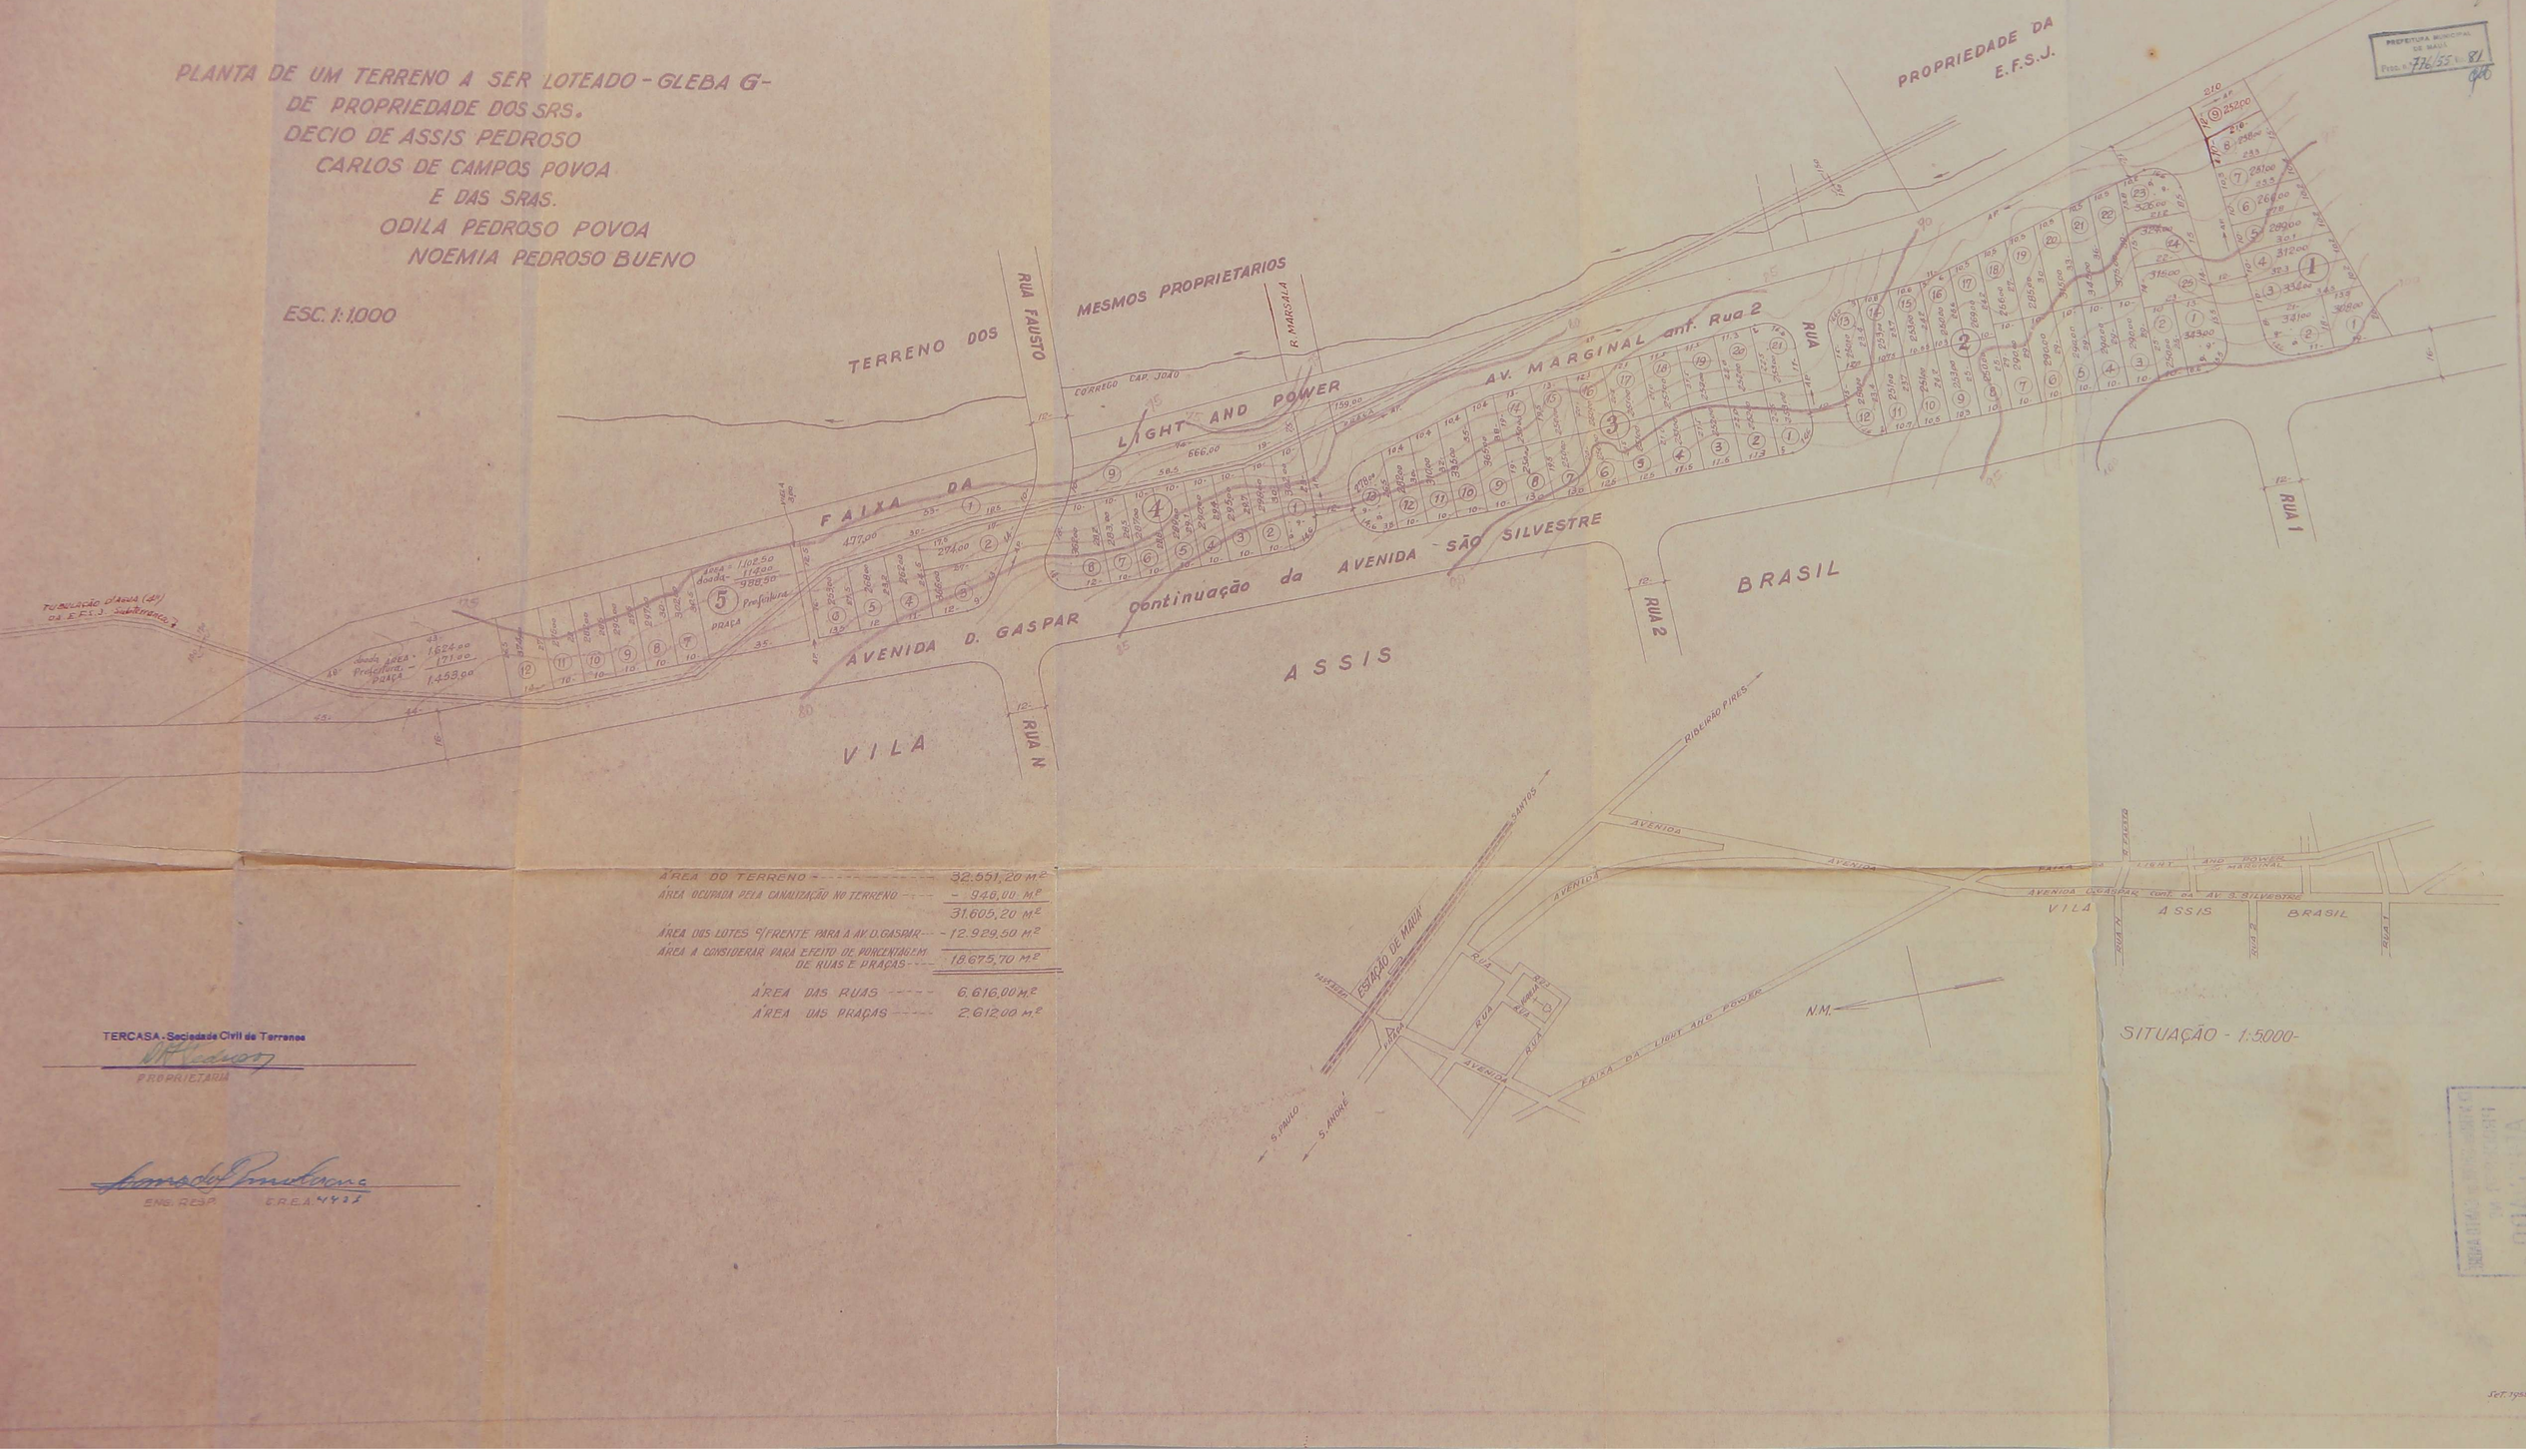

SITUAÇÃO - 1:5000-

AREA DO TERRENO	32.551,20 m²
AREA OCUPADA PELA CANALIZAÇÃO NO TERRENO	- 946,00 m²
	31.605,20 m²
AREA DOS LOTES S/FRENTE PARA A AV. D. GASPAR	- 12.929,50 m²
AREA A CONSIDERAR PARA EFEITO DE PORCENTAGEM DE RUAS E PRAÇAS	18.675,70 m²
AREA DAS RUAS	6.616,00 m²
AREA DAS PRAÇAS	2.612,00 m²

TERCASA - Sociedade Civil de Terrenos
PROPRIETARIA

ENG. RESP. C.R.E.A. 4935

Set. 1958

PREFEITURA MUNICIPAL DE MAUÁ
Proc. nº 776/55 - 81

Prefeitura Municipal de Mauá
Estado de São Paulo
SERVIÇO DE VIAÇÃO E OBRAS PÚBLICAS
Projeto Aprovado
PROC. N.º _____ ALVARA N.º _____ EXPEDIDO EM ___/___/___

DEPARTAMENTO DE SAUDE DO ESTADO
DIVISÃO ADMINISTRATIVA
SECRETARIA - 4ª SECÇÃO
Aprovado por despacho de ___ de ___ de 19__
de _____
Diretor da Secretaria

CENTRO de Cartões de SANTO ANDRÉ
PROCESSO Nº
APROVADO
EM 3/12/55

PROCESSO Nº 3912/55