PARTE DA PLANTA DE LOTEAMENTO "CIDADE RECREIO DA BORDA DO CAMPO"

ATUAL, MELHORAMENTOS VIRGINIA LTDA

QUADRAS DO SETOR 29 QUE PASSAM A SER TRIBUTADA, EM CONSEQUÊNCIA

DA DIVISA ENTRE OS MUNICÍPIOS DE SANTO ANDRÉ E

MUNICÍPIOS DE MAUÁ POR MAUÁ

QUADRAS FISCAIS P.M.S.A.	QUADRAS DA CIA IMOBILIÁRIA
010	150
011	151
013	147
	148
	146

PROCESSO DE APROVAÇÃO DO LOTEAMENTO PELA
P.M.S.A. N° 4.694/59

DIVISA RETIFICADA

ESCALA 1:2000

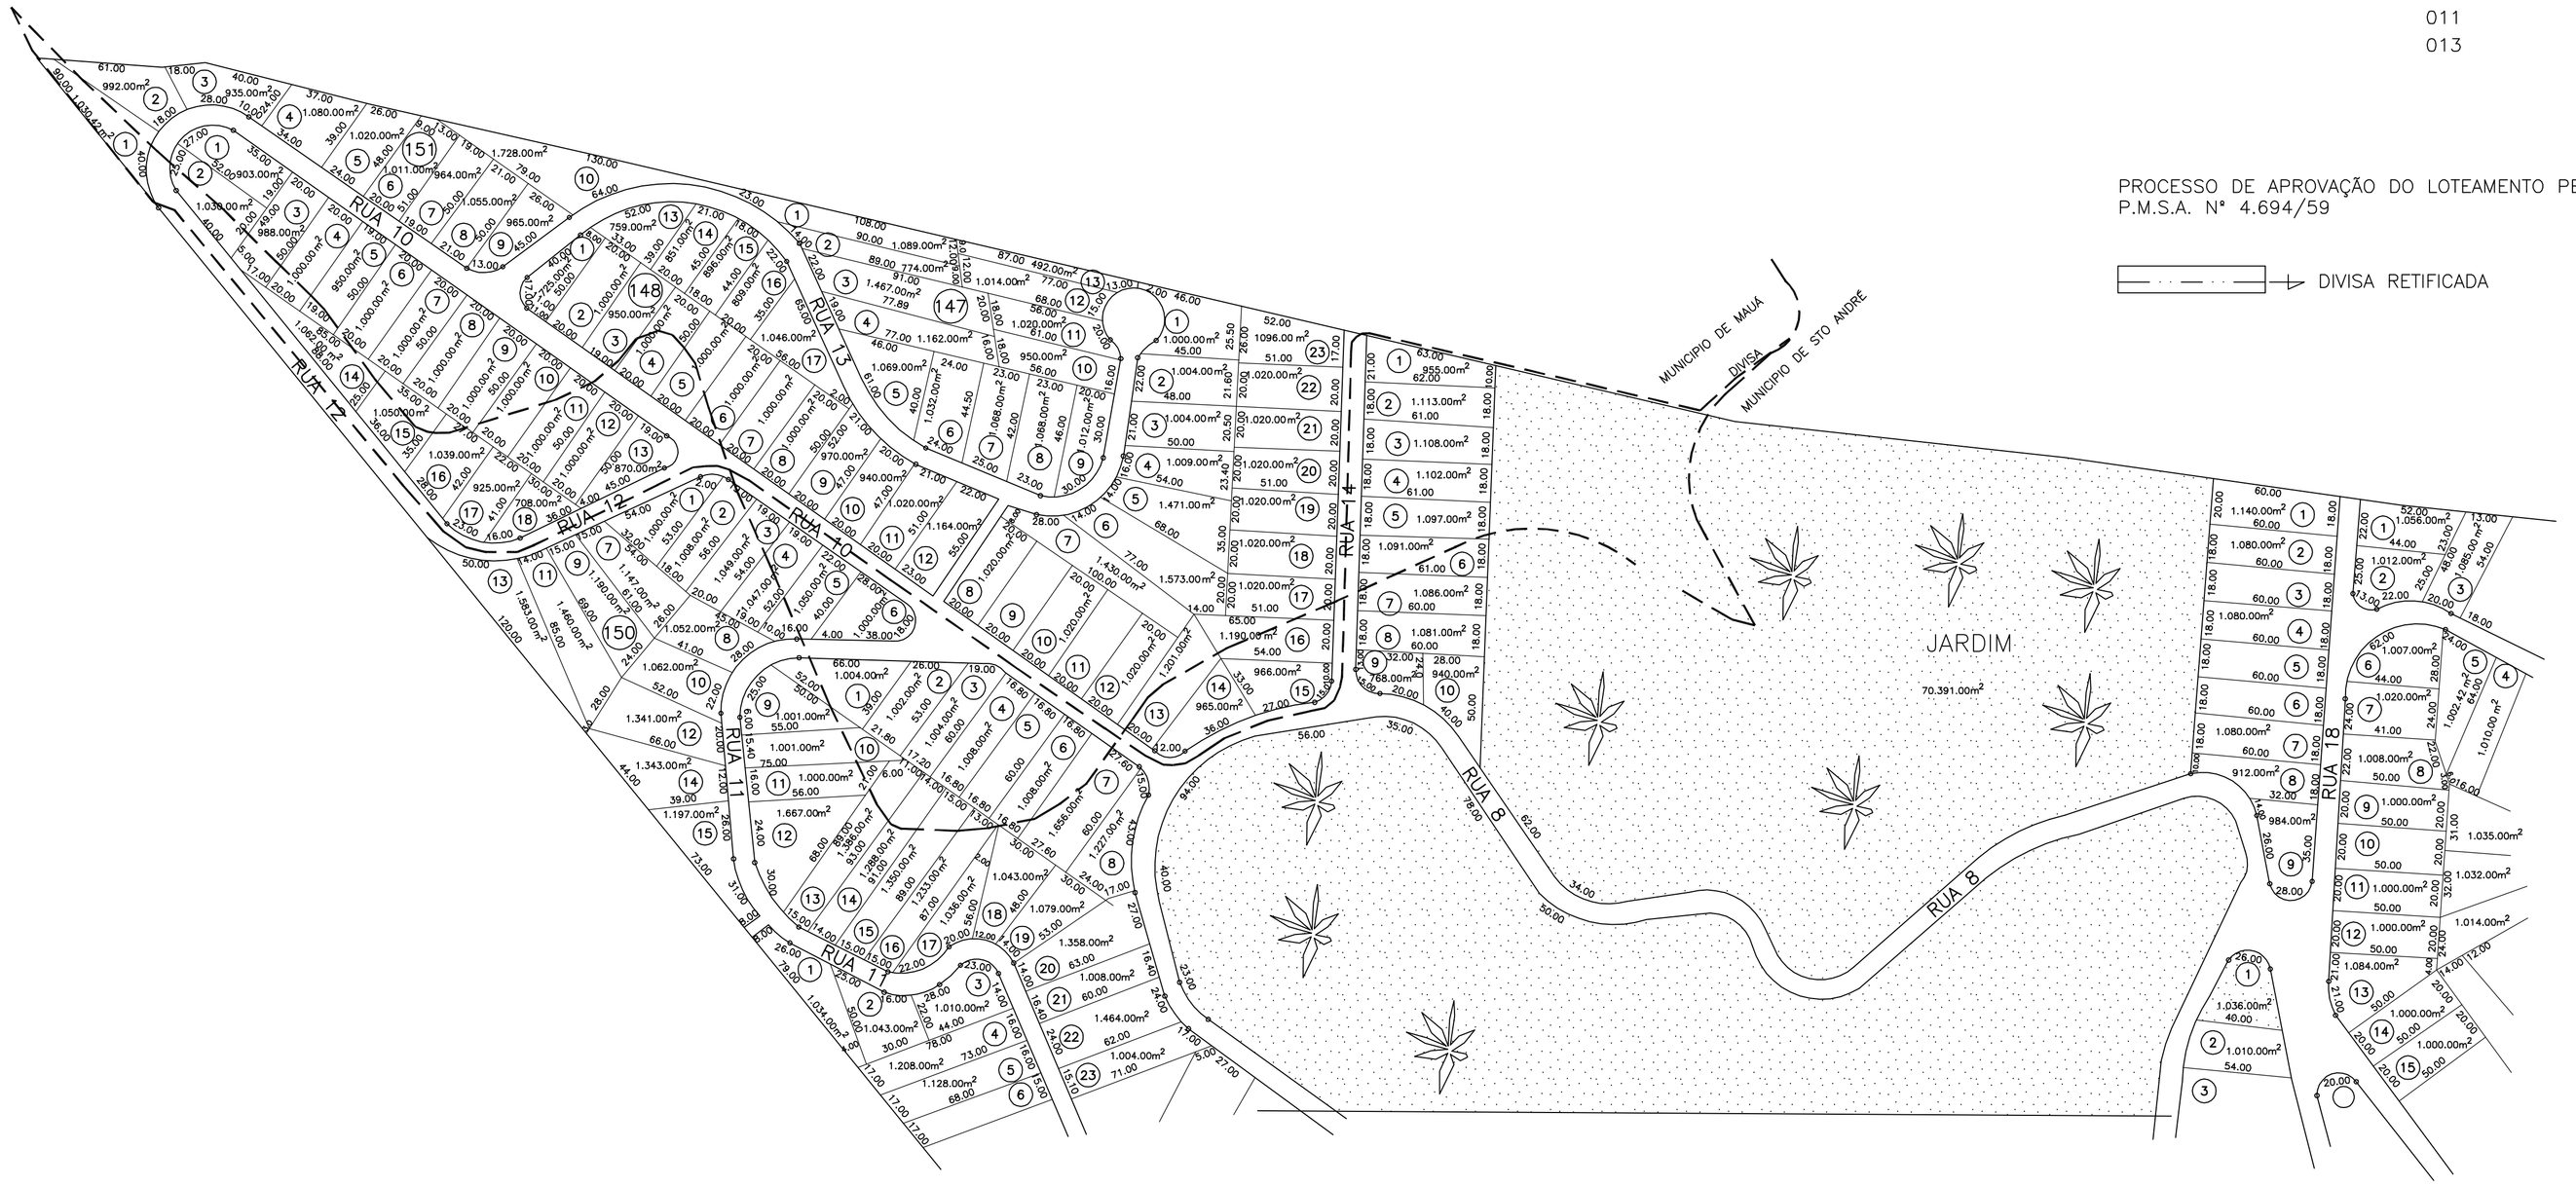

DES. N°	Prefeitura Municipal de Mauá
	SERVIÇO DE VIAÇÃO E OBRAS PÚBLICAS

PARTE DA PLANTA DE LOTEAMENTO CIDADE
RECREIO DA BORDA DO CAMPO
PROJETO APROVADO PELA PREFEITURA
MUNICIPAL DE SANTO ANDRE

LEVANTAMENTO				ESCALA
PROJETO				1:2000
DESENHO	JACI JOSE OZÓRIO			
VISTO	DATA	ARQUIVO		PROC. N°
		GAVETA	ORDEM	
	08/09/1977			