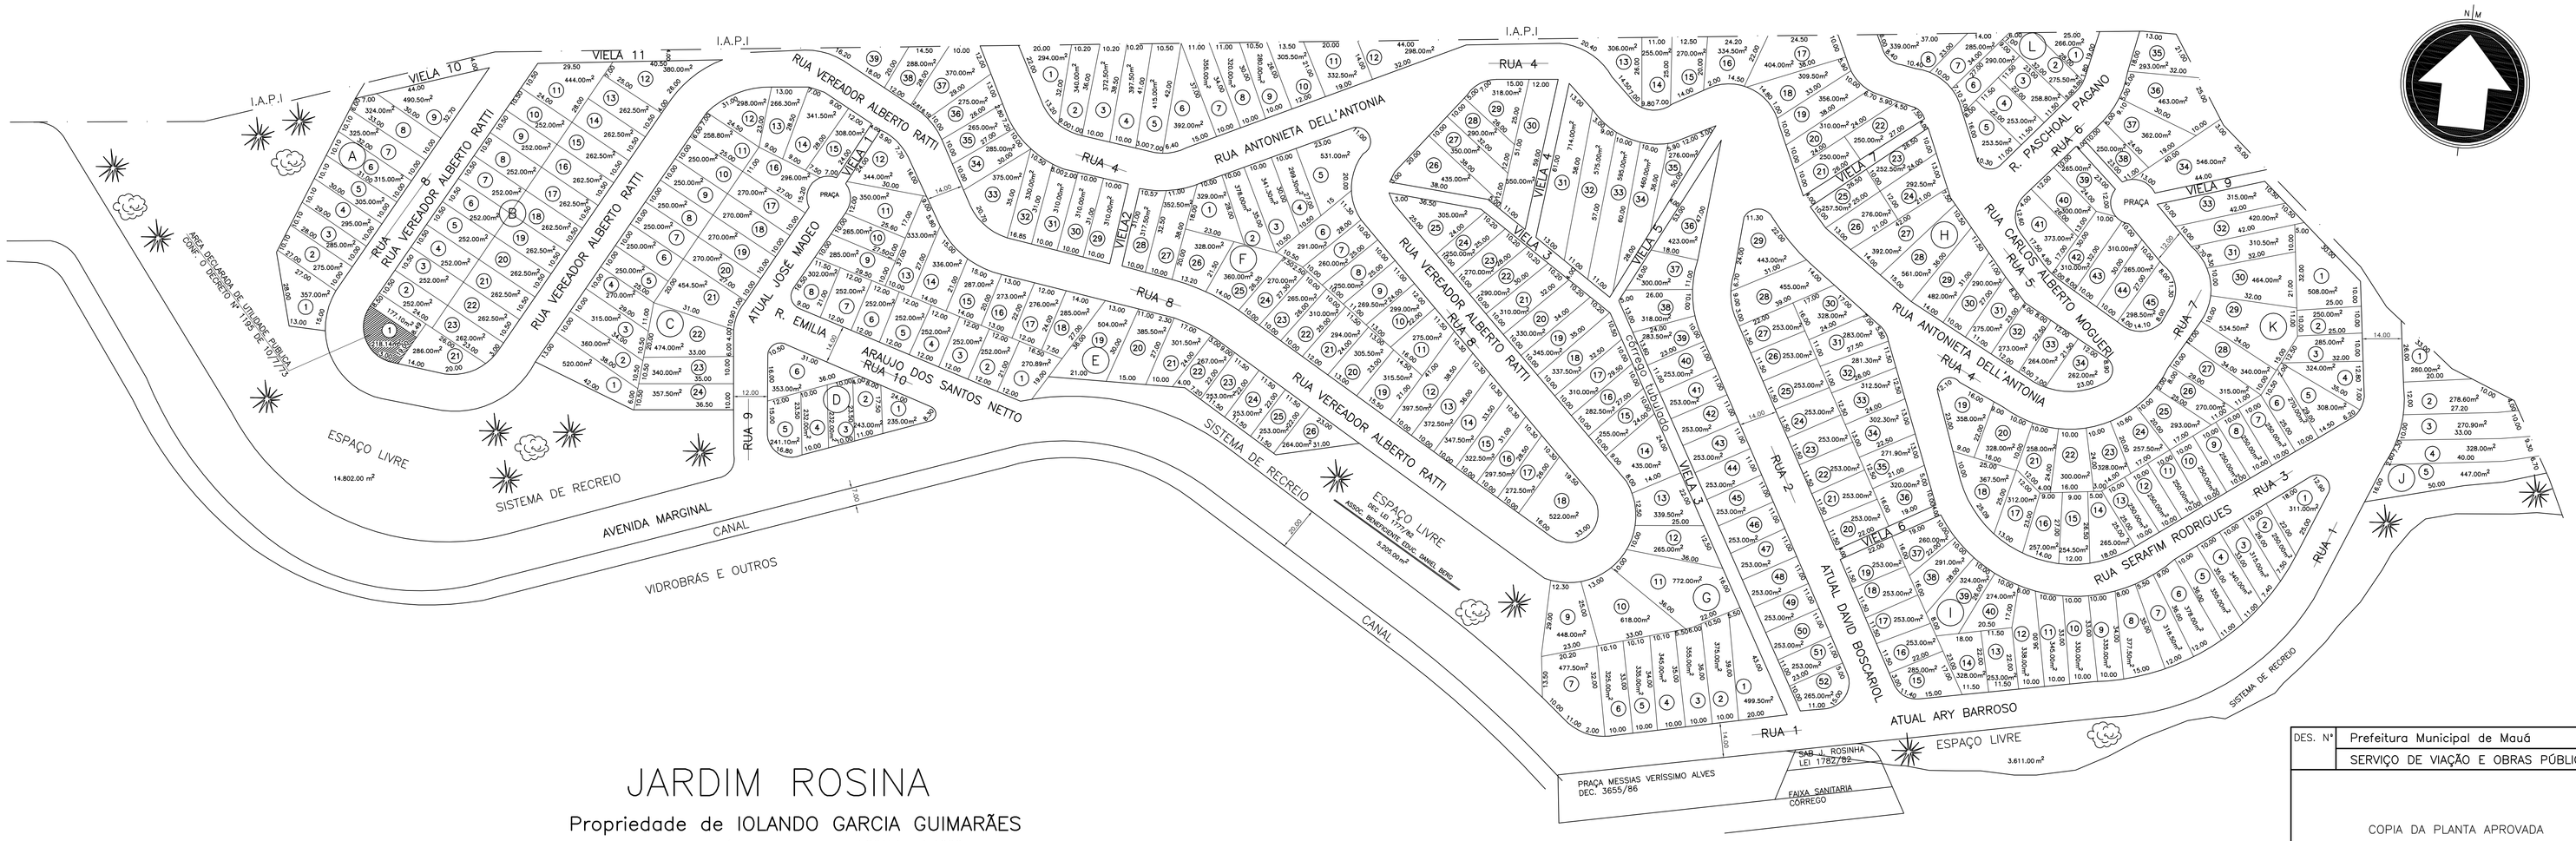

JARDIM ROSINA

Propriedade de IOLANDO GARCIA GUIMARÃES

MUNICIPIO DE MAUÁ ESCALA: 1:1000

STATUS LEGAL
REGISTRADO NO C.R.I. SOB Nº SA114
APROVADO SOB Nº 1802/62 ALVARÁ Nº 1122/63
DECRETO Nº 282/63

DES. Nº	Prefeitura Municipal de Mauá
	SERVIÇO DE VIAÇÃO E OBRAS PÚBLICAS

COPIA DA PLANTA APROVADA

PROCESSO 1802/62 – ALV 1122 – EXP. 21

LEVANTAMENTO				ESCALA
PROJETO				1:1000
DESENHO				
VISTO	DATA	ARQUIVO		PROC. Nº
		GAVETA	ORDEM	