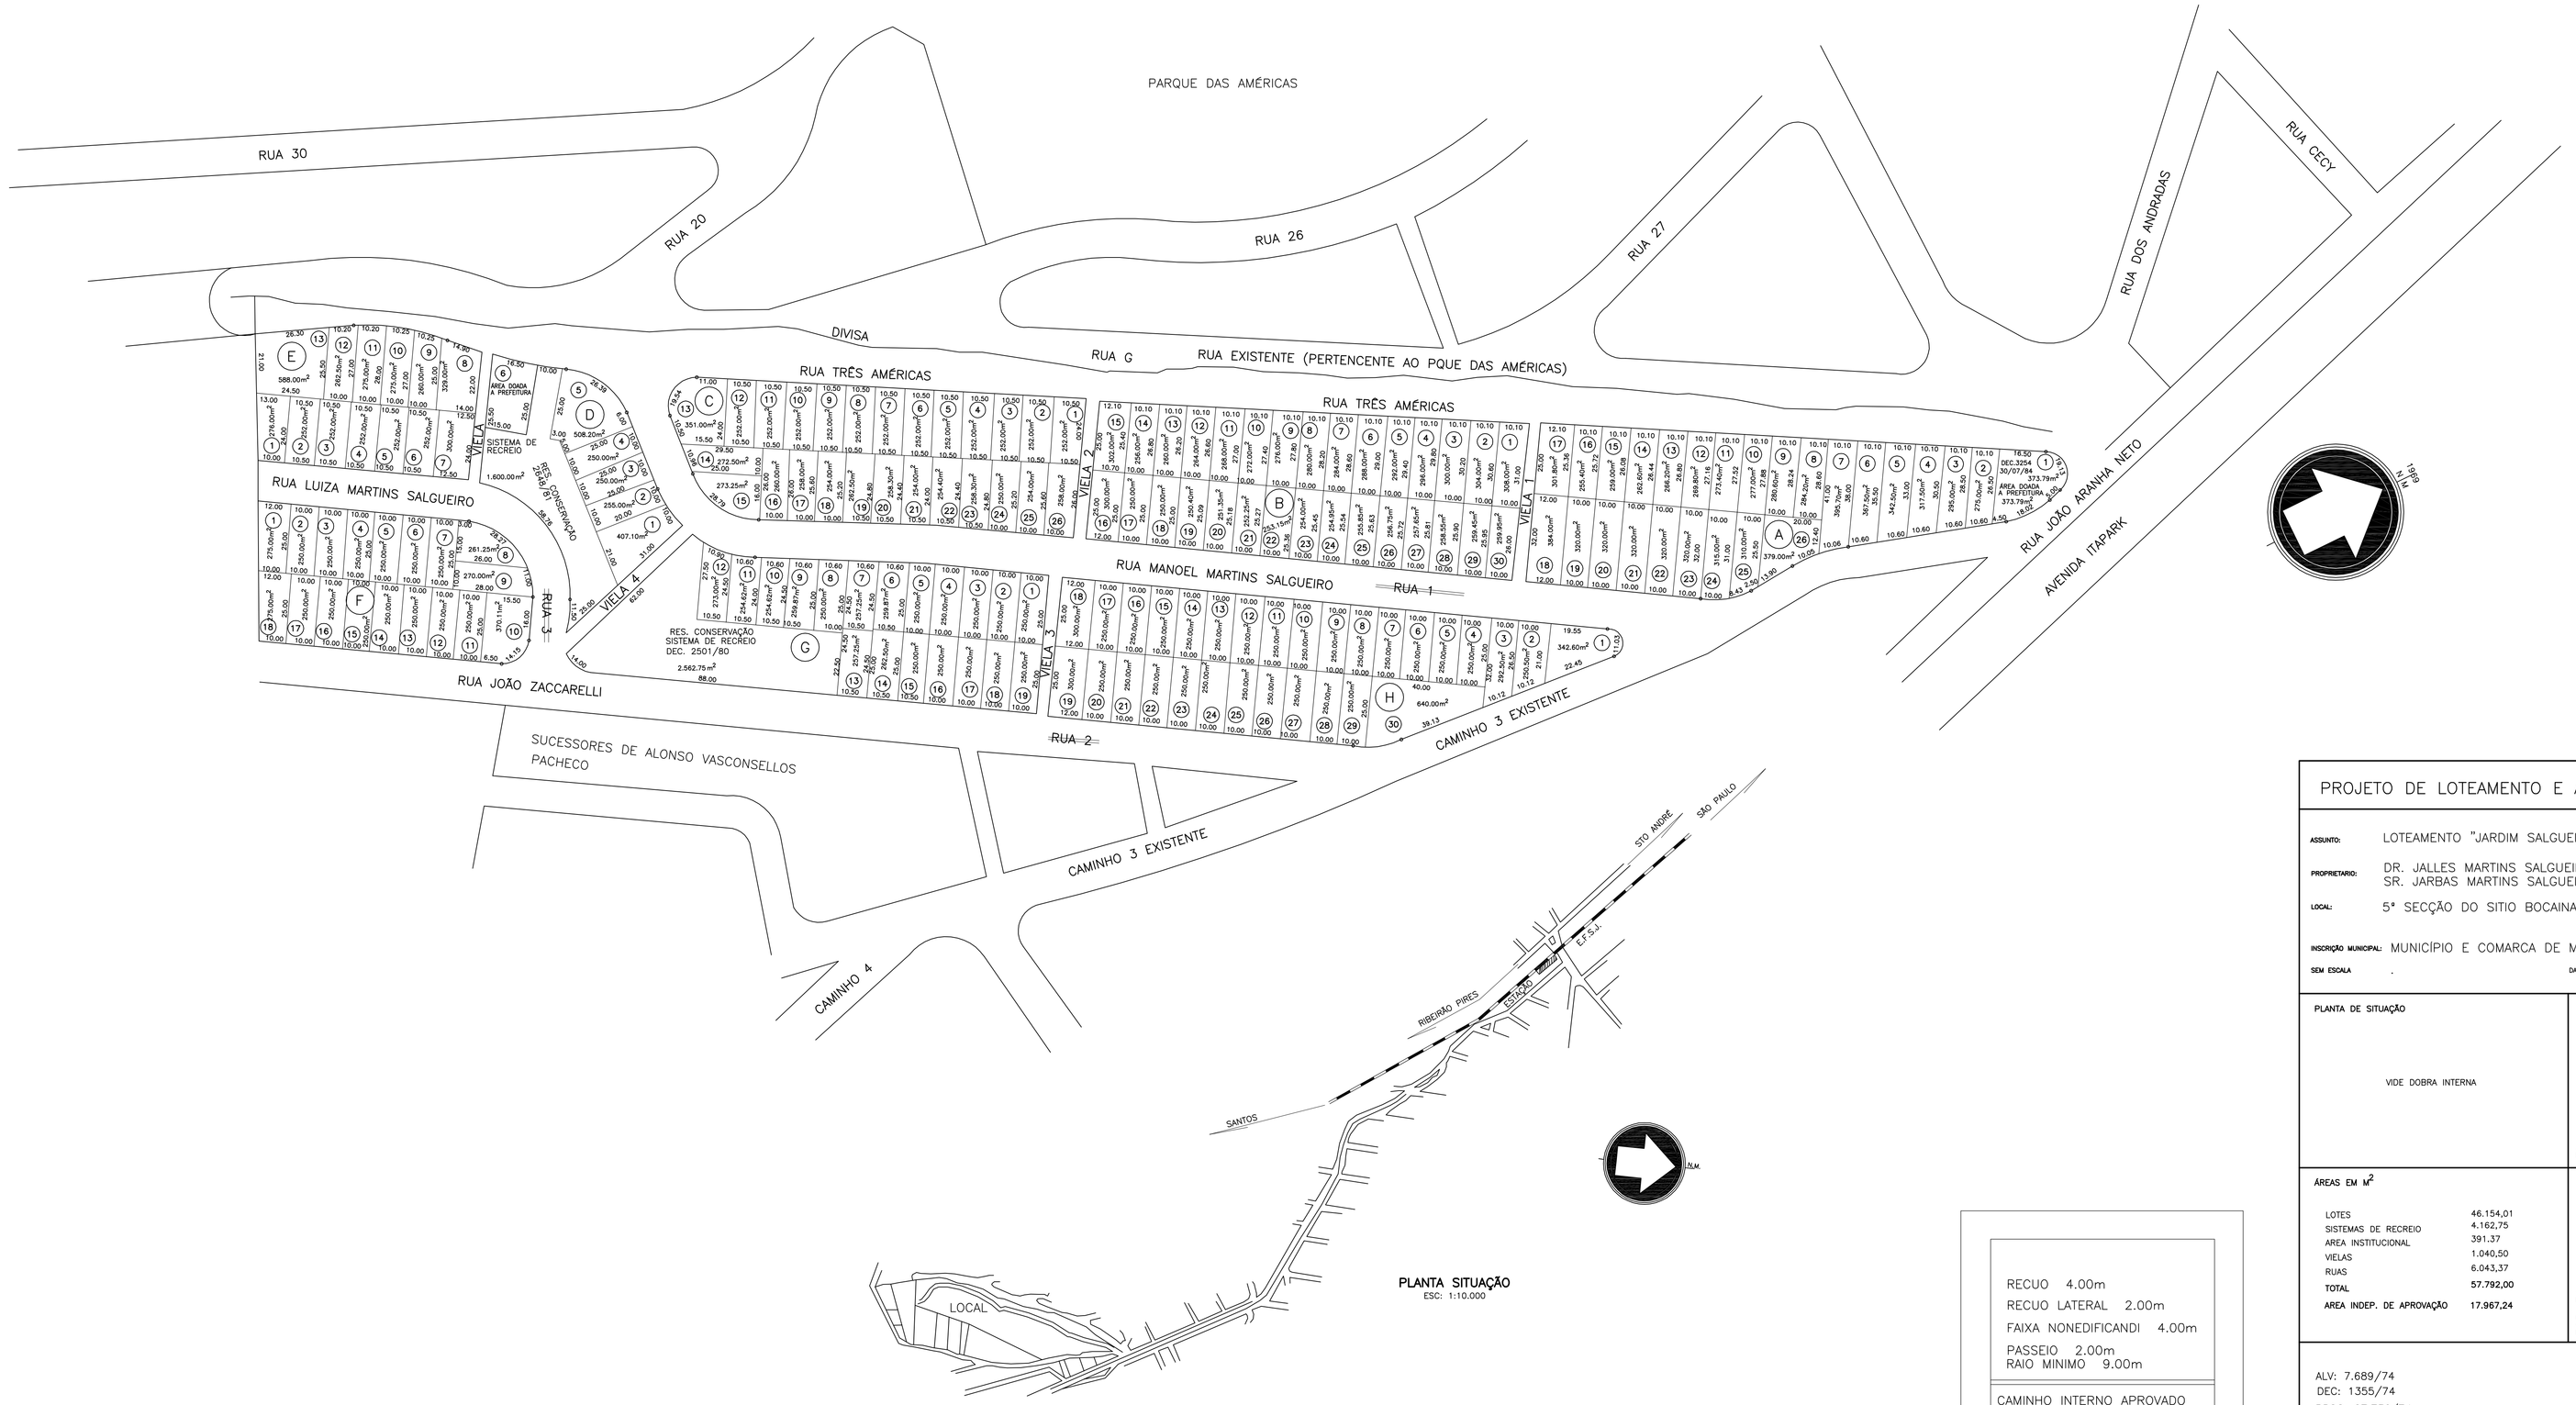

PLANTA SITUAÇÃO
ESC: 1:10.000

RECUO 4.00m
RECUO LATERAL 2.00m
FAIXA NONEDIFICANDI 4.00m
PASSEIO 2.00m
RAIO MINIMO 9.00m

CAMINHO INTERNO APROVADO CONFORME PROCESSO Nº 587/61 DA PREFEITURA MUNICIPAL DE MAUÁ EM 12/09/61.
SUBSTITUIDA PELA RUA 1

PROJETO DE LOTEAMENTO E ARRUAMENTO	Nº FOLHA 01

ASSUNTO: LOTEAMENTO "JARDIM SALGUEIRO"

PROPRIETARIO: DR. JALLES MARTINS SALGUEIRO, SR. JAIME MARTINS SALGUEIRO
SR. JARBAS MARTINS SALGUEIRO

LOCAL: 5ª SECÇÃO DO SITIO BOCAINA FRENTE PARA CAMINHO 3

INSCRIÇÃO MUNICIPAL: MUNICÍPIO E COMARCA DE MAUÁ

SEM ESCALA . **DATA:** .

PLANTA DE SITUAÇÃO

VIDE DOBRA INTERNA

DECLARAÇÃO:

PROPRIETARIO

ÁREAS EM M²

LOTES	46.154,01
SISTEMAS DE RECREIO	4.162,75
AREA INSTITUCIONAL	391.37
VIELAS	1.040,50
RUAS	6.043,37
TOTAL	**57.792,00**
AREA INDEP. DE APROVAÇÃO	**17.967,24**

ENGENHEIRO CIVIL RESPONSAVEL
CREA:
ART:
PREF:

ALV: 7.689/74
DEC: 1355/74
PROC: 27.730/74