JARDIM SANTISTA

PROPRIEDADE DO SR. HENRIQUE HERMANO FISCHER

MUNICIPIO DE MAUÁ

ESCALA: 1:1000

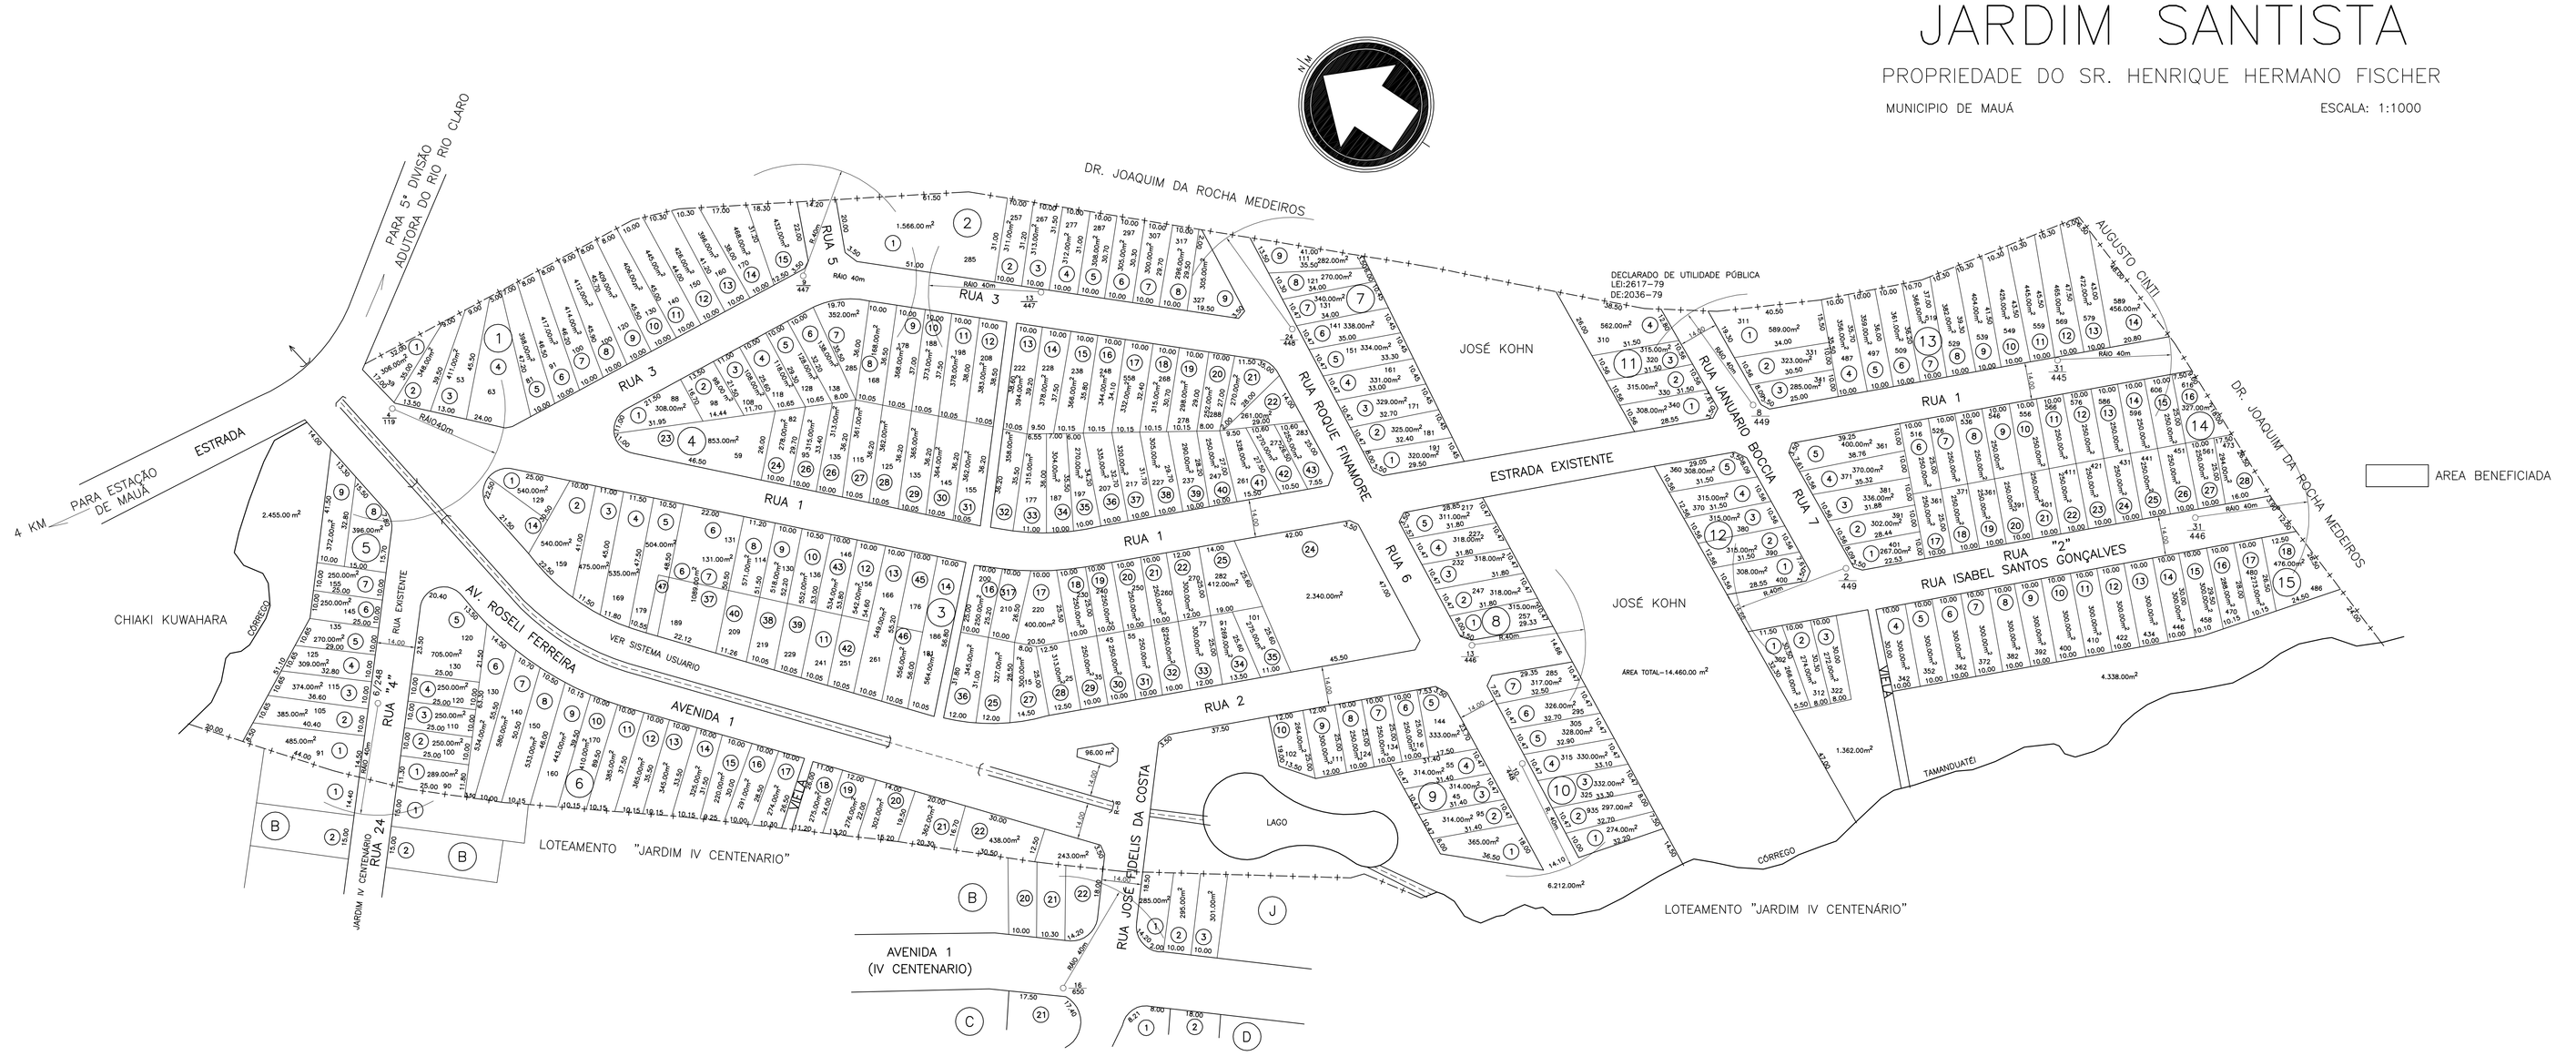

ÁREAS

NÚMERO DE LOTES	233
RUAS E VIELAS	35.418m2
SISTEMAS DE RECREIO	14.706m2
LOTES	93.772m2
TOTAL	133.896m2

DES. Nº	Prefeitura Municipal de Mauá
	SERVIÇO DE VIAÇÃO E OBRAS PÚBLICAS

CADASTRO
PARA COBRANÇA DE LUZ DOMICILIAR EM TODAS AS RUAS DO JARDIM SANTISTA

LEVANTAMENTO				ESCALA
PROJETO				1:1000
DESENHO				
VISTO	DATA	ARQUIVO		PROC. Nº
		GAVETA	ORDEM	
	16-03-64			625/62 4703/66