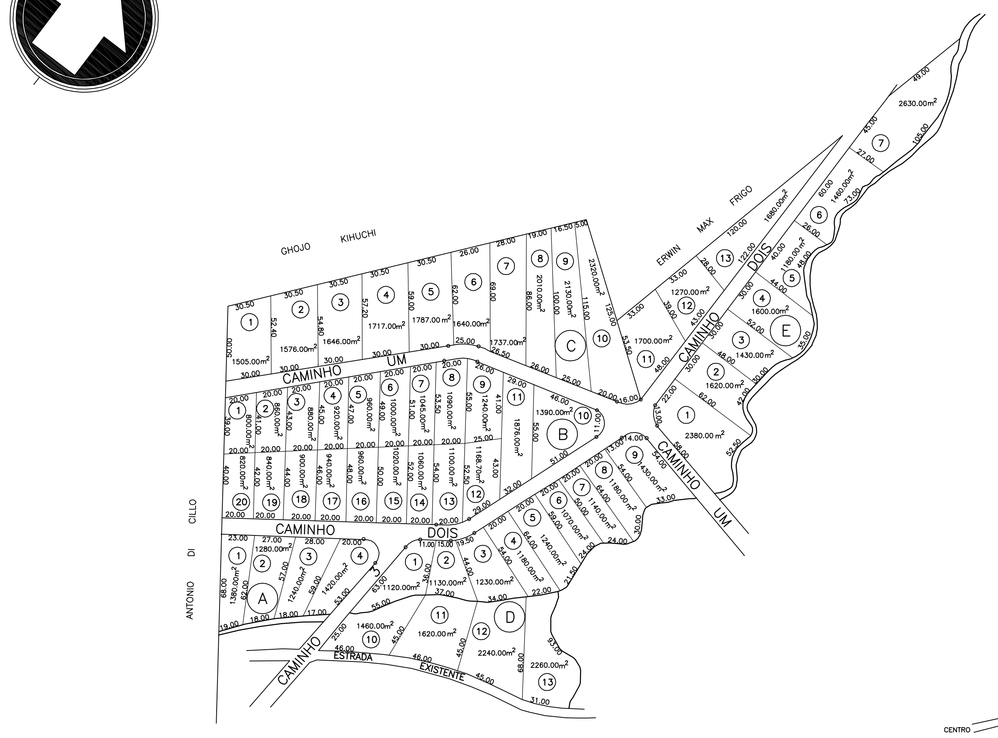

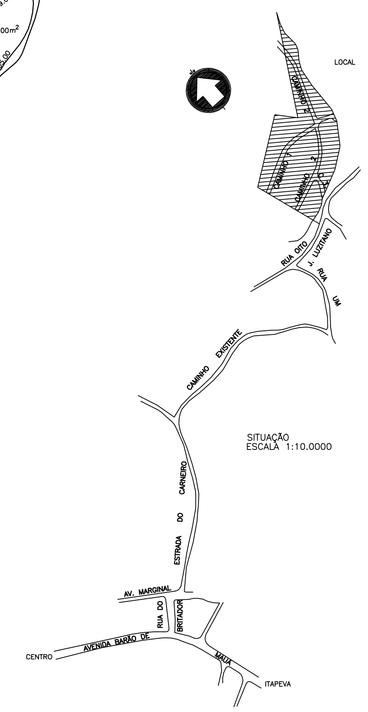

SITUAÇÃO
ESCALA 1:10.0000

ARRUAMENTO E LOTEAMENTO	Nº FOLHA UNICA
OBRA: PROJETO DE LOTEAMENTO	
PROPRIETARIOS: MANOEL PEREIRA LEITE, MARIO BASTOS LEMOS BRAZ TRILLO GOMES	
DENOMINAÇÃO: CHÁCARA SÃO BRAZ SITUADO NO MUNICIPIO E CAMARCA DE MAUÁ – SP	
INSCRIÇÃO MUNICIPAL: .	
ESCALA: 1:2000 DATA: .	
	PROPRIETÁRIO PROPRIETÁRIO PROPRIETÁRIO
ÁREAS EM M^2 LOTES 79427.70 RUAS 10588.30 TOTAL 900016.00	ENGENHEIRO RESPONSAVEL CREA: ART: PREF:
COPIA FIEL DA PLANTA CONTIDA NO PROCESSO 13545/69	
	OSVALDO 5-6-85