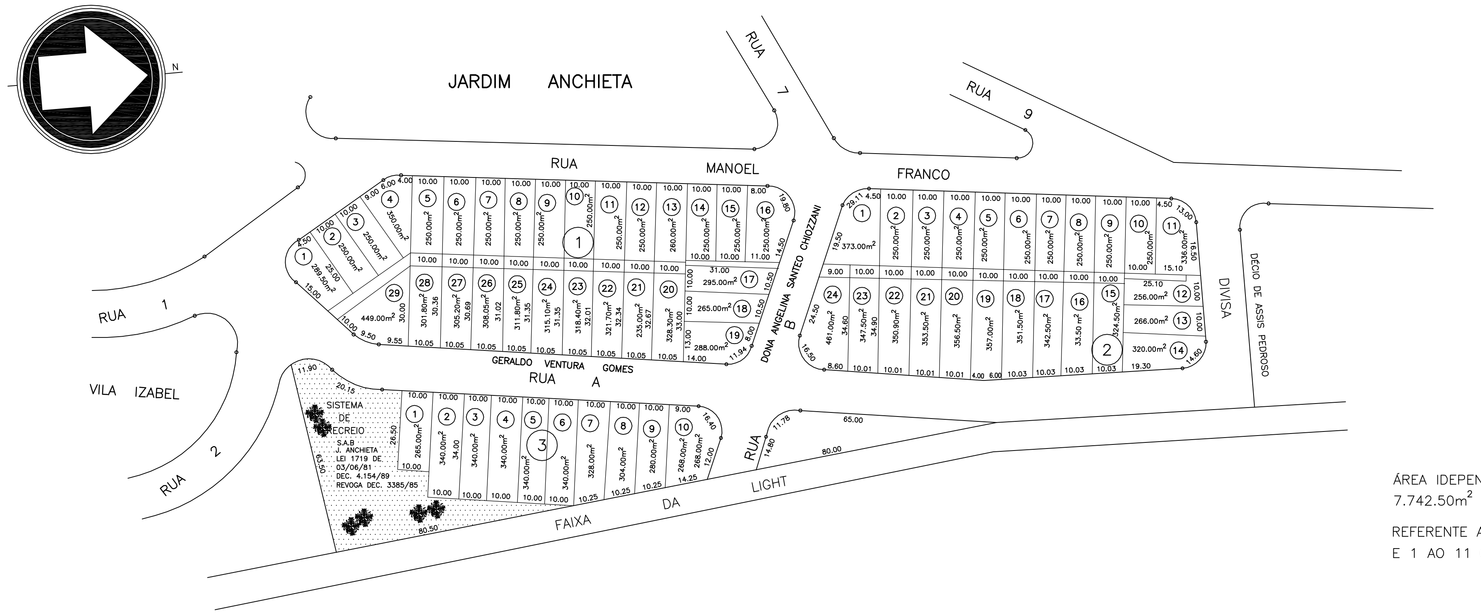

ÁREA IDEPENDENTE DE APROVAÇÃO
7.742.50m²

REFERENTE AOS LOTES 1 AO 16 QUADRA 1
E 1 AO 11 QUADRA 2

PROJETO DE ARRUAMENTO E LOTEAMENTO

Nº FOLHA

ASSUNTO: GLEBA IV LOTEAMENTO "JARDIM S. JUDAS"

PROPRIETARIO: NOEMIA PEDROSO BUENO

LOCAL: MUNICIPIO DE MAUÁ – SP

INSCRIÇÃO MUNICIPAL:

ESCALA: 1:500 DATA:

PLANTA DE SITUÇÃO

DECLARAÇÃO:

PROPRIETÁRIO

ESPECIFICAÇÕES	ÁREAS EM M²	
LOTES	12.533.20	61.75%
RUAS	5.730.80	28.24%
S. RECREIO	2.031.50	10.01%
TOTAL DA GLEBA	20.295.50	100.00%

ENGENHEIRO CIVIL RESPONSAVEL

CREA:
ART:
PREF:

STATUS LEGAL: REGISTRADO NO CRI SOB NÚMERO M11
APROVADO PELO PRO. 7776/67 DECRETO 920/72